
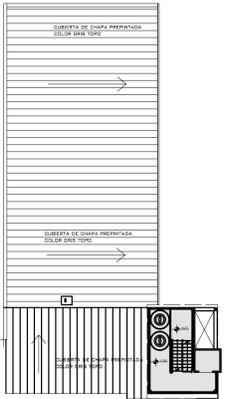


- MAQUINAS Y HERRAMIENTAS
- 1- LIMADORA 4HP
 - 2- FRESADORA 3HP
 - 3- FRESADORA UNIV 4HP
 - 4- TORNO MONOFASICO 2HP
 - 5- TORNO MONOFASICO
 - 6- TORNO TRIFASICO 4HP
 - 7- PUESTO DE TRABAJO
 - 8- AREA DE TALADROS
 - 9- PRENSA HIDRAULICA
 - 10- AREA GUARDADO Y DEPOSITO
 - 11- DOBLADORA
 - 12- PERFORADORA
 - 13- SENSITIVA

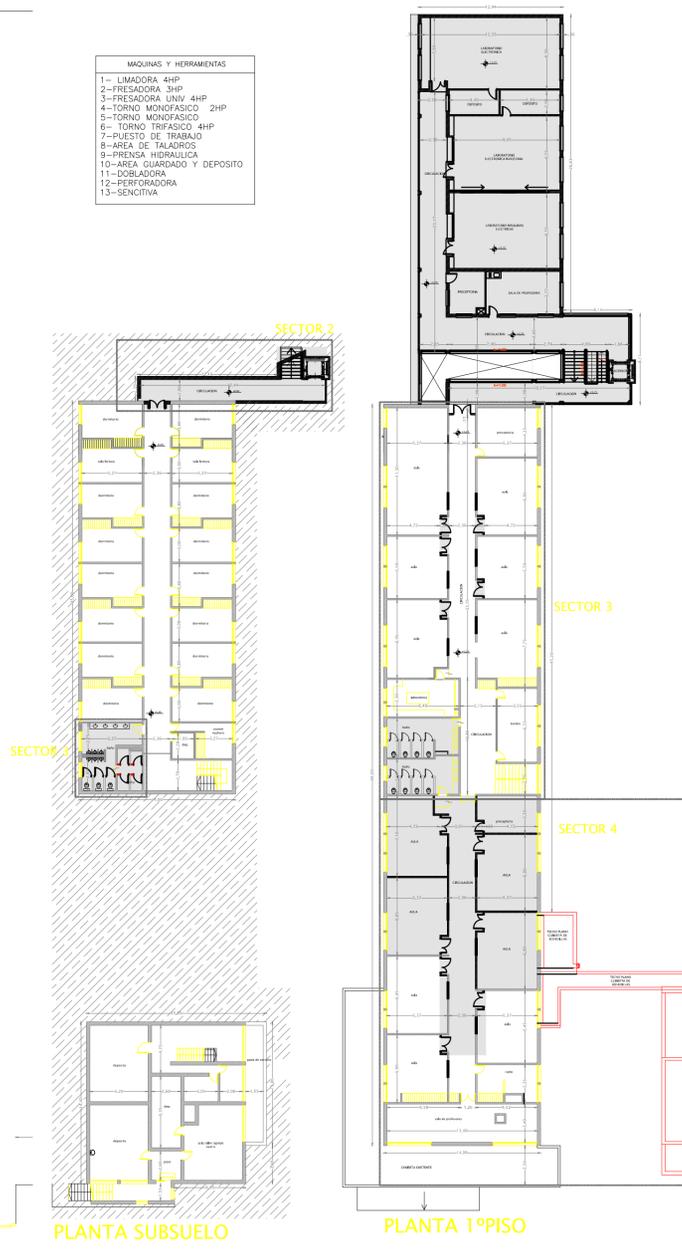

PLANTA SALA DE MAQUINAS
NIVEL +7,90

Programa Nacional de Refacción Integral de Edificios de Educación Técnico Profesional

I.N.E.T

UBIC: OBRA: IPETVA S3 FRAY LUIS BELTRÁN
DEAN FUNES
CUE: 1402963/01
CUI: 1401003

LOCALIZACIÓN: DEAN FUNES
DEPARTAMENTO: ISCHILIN

ÁREA: FRAY LUIS BELTRÁN
CARRILLO MUNICIPAL DEAN FUNES A SAN VICENTE

Nombre: **Planta Gral.de Arquitectura**

Plano N°: **02-01** Sector:

PROYECTISTA: Subdirección de Jurisdicción de Infraestructura

RESPONSABLE:

PLANO DE: ESCALA: **1:200**

FECHA: **JULIO DE 2014** FIRMA:

MODIFICACIONES:
FIRMA: OBSERVACIONES:
FIRMA: OBSERVACIONES:
FIRMA: OBSERVACIONES:

Ministerio de Educación
Dirección General de Educación Técnica y Formación Profesional