


CIRCUNVALACIÓN (ACCESO A MARCOS JUAREZ POR ZONA SUR)

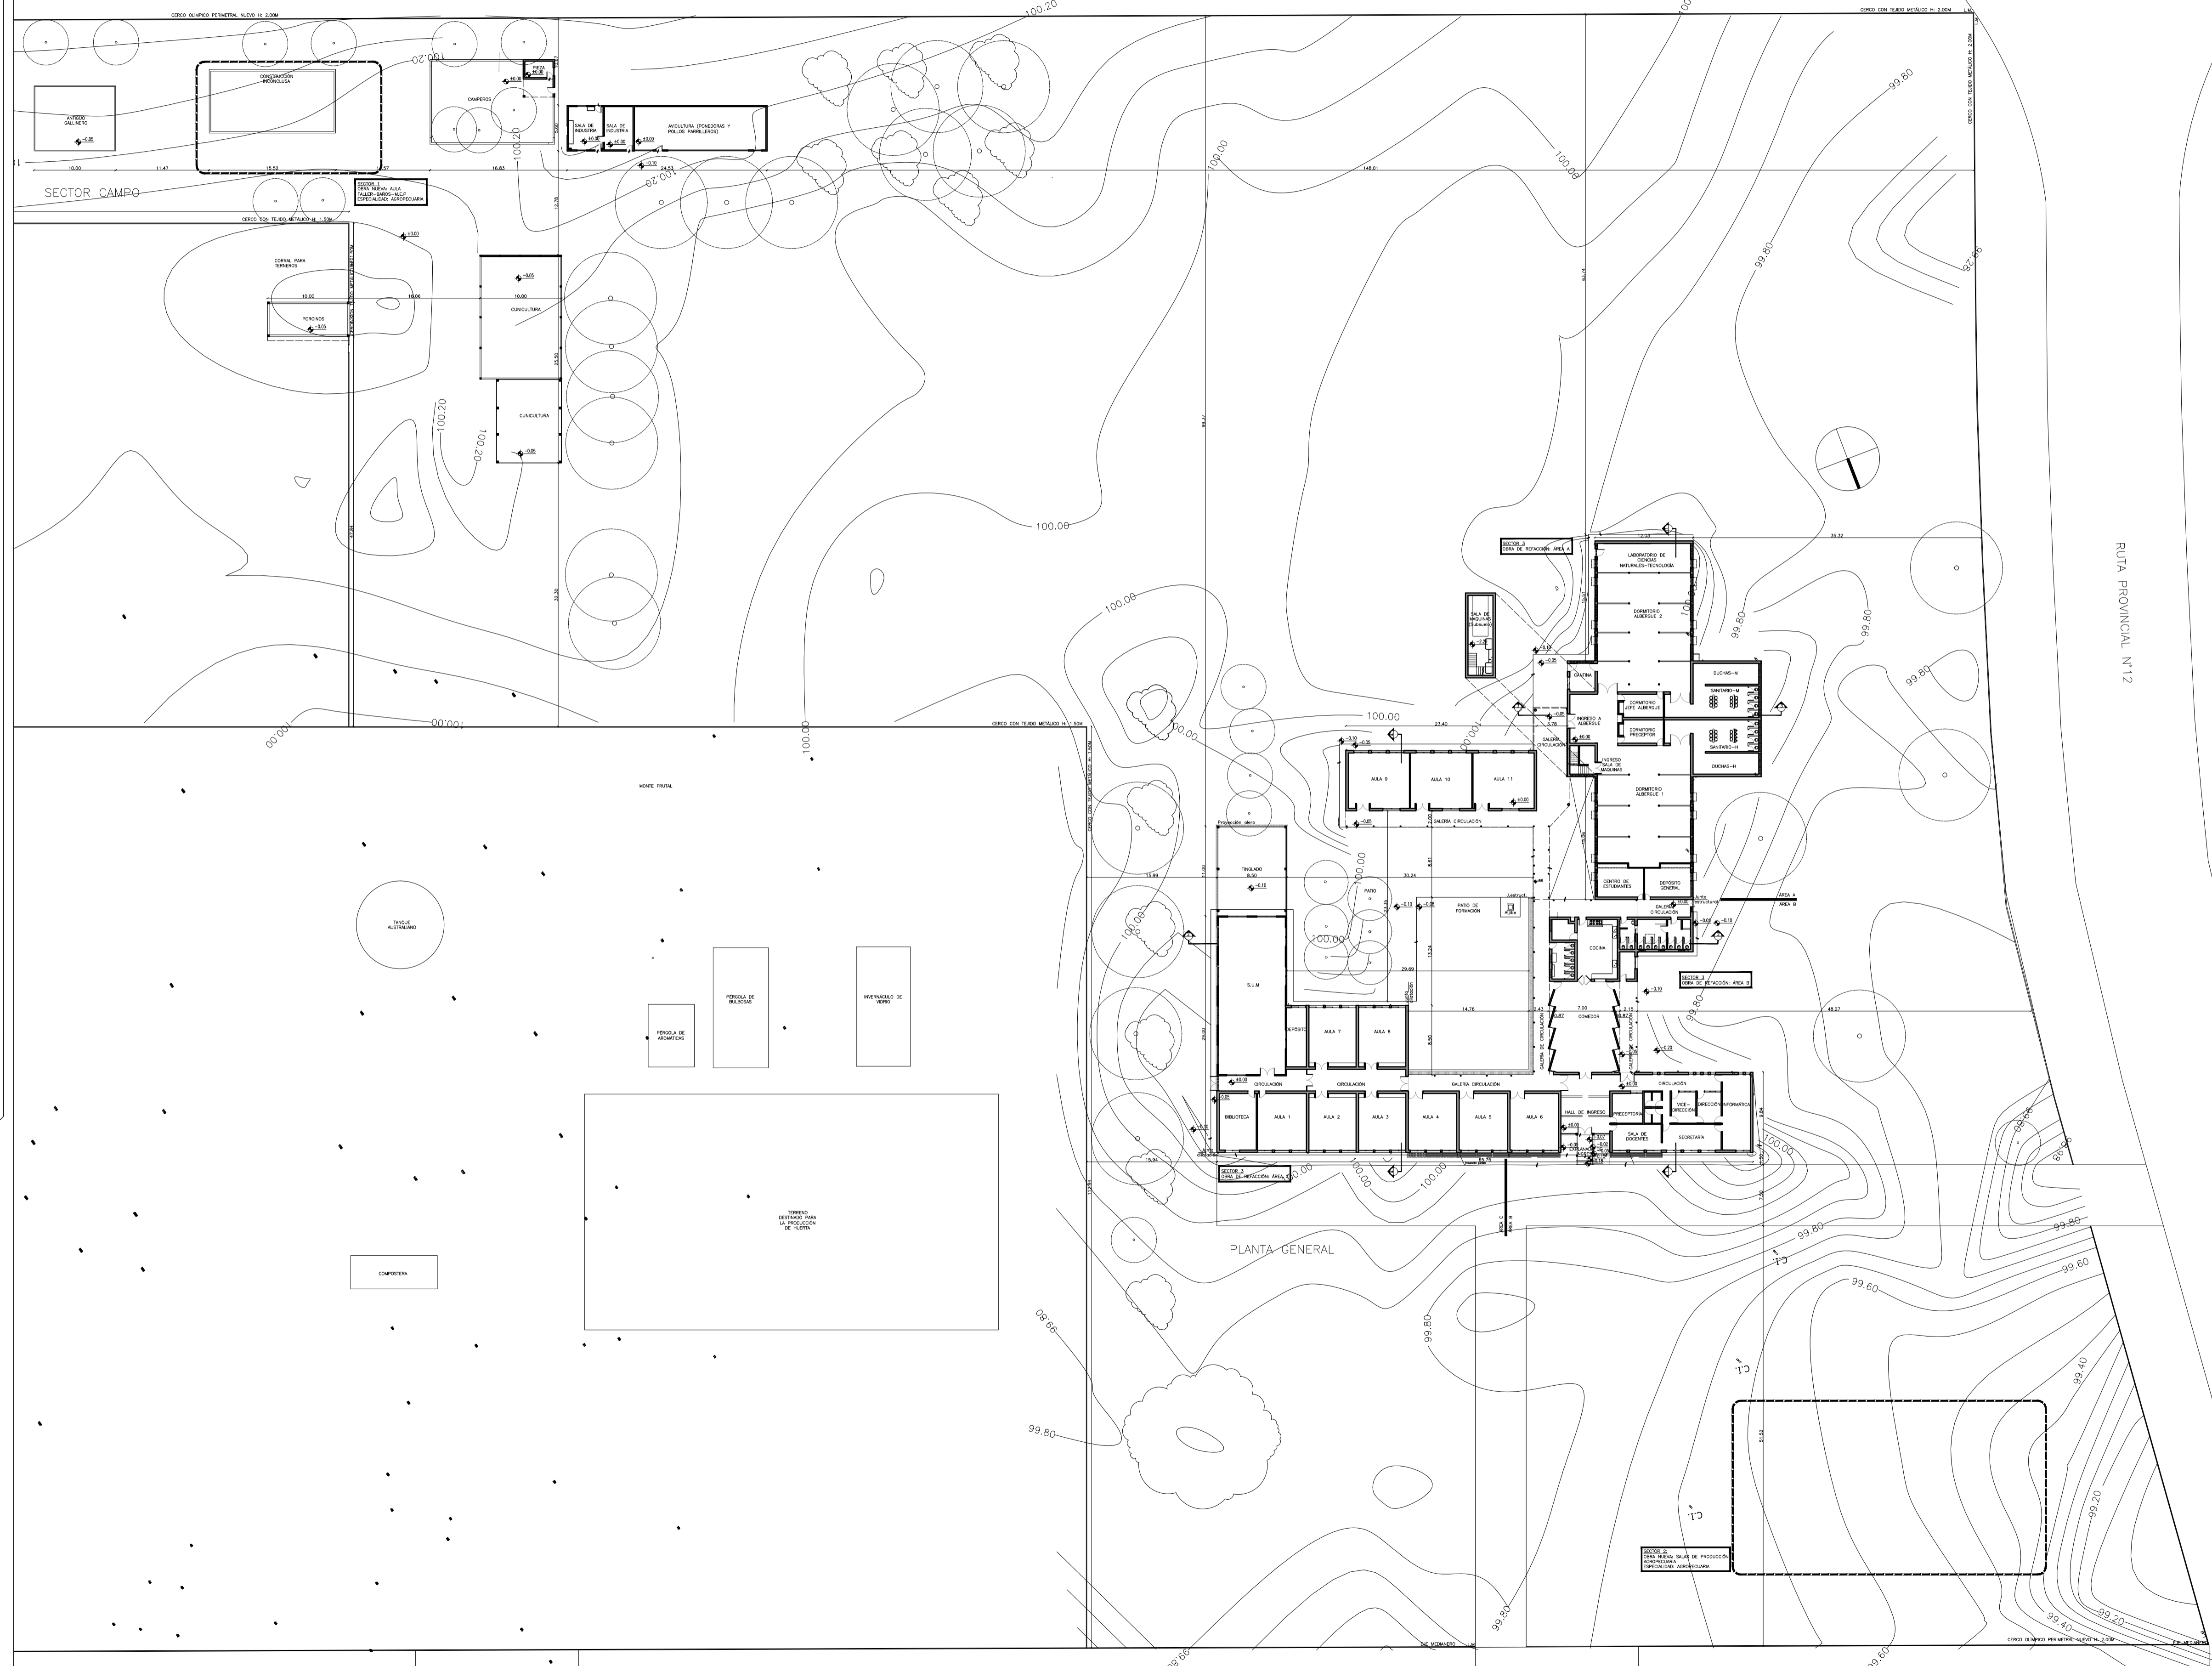

PARQUE  
26 HA 4843m<sup>2</sup>

RUTA PROVINCIAL N°12

URUGUAY

**Programa Nacional de Refacción Integral de Edificios de Educación Técnico Profesional**

**I.N.E.T**

Ministerio de Educación  
Dirección General de Educación Técnica y Formación Profesional

OBRA: **IPEA N° 209**  
**DOMINGO F. SARMIENTO**  
C.U.E 1403144 C.U.I 1401251

LOCALIZACIÓN: Ciudad de Marcos Juárez, Depto. Marcos Juárez - Pcia de Córdoba

NOMBRE: **RPC-Planta de Conjunto Relevamiento**

PLANO N°: **01-01**

PROYECTISTAS: Dirección General de Educación Técnica y Formación Profesional

RESPONSABLE:

PLANO DE: **RPC-PLANTA DE CONJUNTO RELEVAMIENTO** ESCALA: **1:250**

FECHA: **FEBRERO** ARCHIVO:

MODIFICACIONES:

FECHA:	OBSERVACIONES:
FECHA:	OBSERVACIONES:
FECHA:	OBSERVACIONES:

PLANTA GENERAL