


DESMEJORAS

Escala 1: 10000

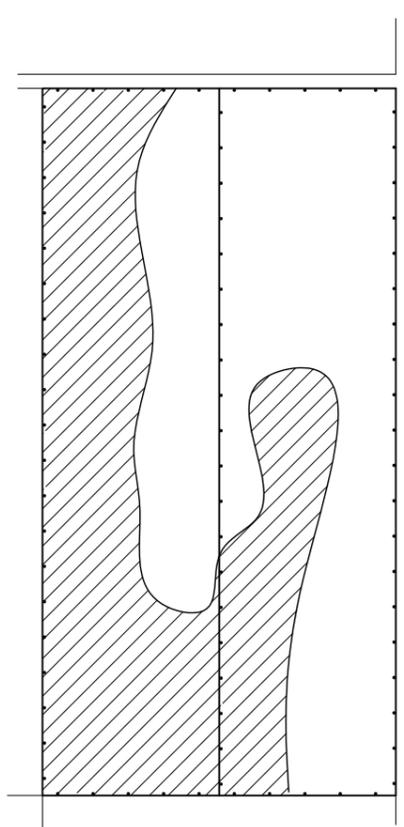


REFERENCIAS

-  SECTOR I
-  SECTOR II
-  Alambrado

CROQUIS DE UBICACION

Escala 1: 25000

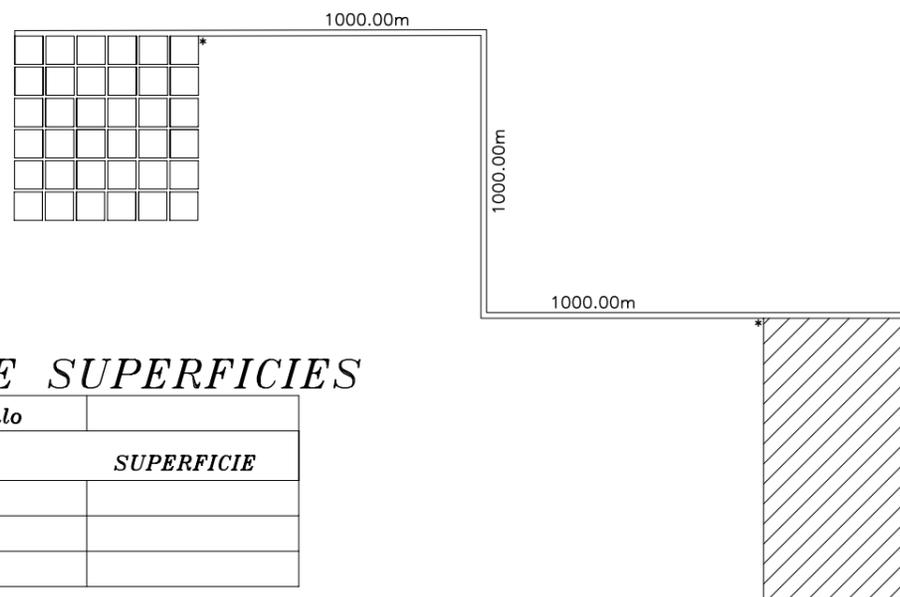

REGISTRO DE SUPERFICIES

Superficie s/Titulo	
DESIGNACIÓN	SUPERFICIE
Sector I	
Sector II	
TOTAL	

Plano de: **DESMEJORAS** Foja:

Titular Registral: **ANEXO XI**

Carlos MANSILLA
*Nombre identico a como figura en Titulos

Dirección General de Catastro de la Provincia de Córdoba

UBICACION	S/TITULOS	S/CATASTRO
	Dep:	Dep:
	Ped:	Ped:
	Lugar:	Lugar:
	Parcela:	Hoja: Parcela:

DOMINIO	DOMINIO	FOLIO	TOMO	AÑO	Propiedad N°:
	(*)				

Antecedentes Relacionados :

Observaciones :

Certifico haber realizado y amojonado el trabajo en el terreno, finalizando las operaciones con fecha:

.....
TITULAR

.....
Profesional

Expte. Prov: