
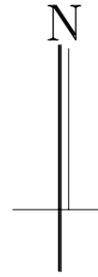
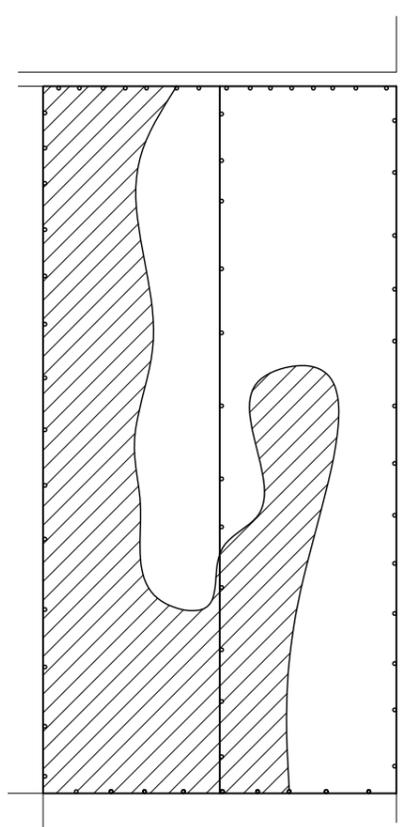


# REBAJA DE AFORO

Escala 1: 10000

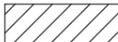


## REFERENCIAS

-  SECTOR I
-  SECTOR II
-  Alambrado

## CROQUIS DE UBICACION

Escala 1: 25000

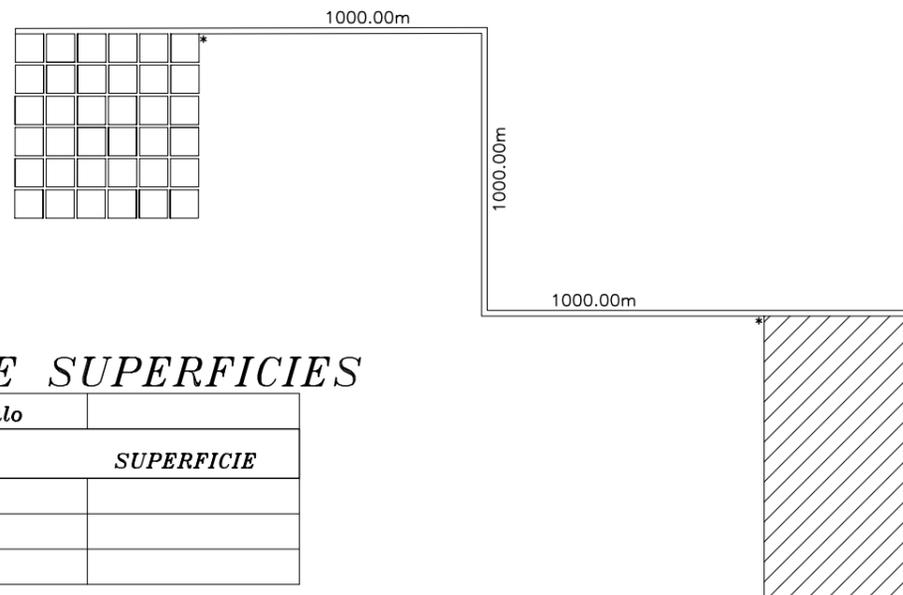

## REGISTRO DE SUPERFICIES

Superficie s/Titulo	
DESIGNACIÓN	SUPERFICIE
Sector I	
Sector II	
TOTAL	

**Carlos MANSILLA**  
\*Nombre identico a como figura en Titulos

Dirección General de Catastro de la Provincia de Córdoba

UBICACION	S/TITULOS		S/CATASTRO	
	Dep:		Dep:	
	Ped:		Ped:	
	Lugar:		Lugar:	
	Parcela:		Hoja:	Parcela:

DOMINIO	DOMINIO	FOLIO	TOMO	AÑO	Propiedad N°:
	(*)				

Antecedentes Relacionados :

Observaciones :

Certifico haber realizado y amojonado el trabajo en el terreno, finalizando las operaciones con fecha: .....

.....  
TITULAR

.....  
Profesional