



CROQUIS DE UBICACION

Escala 1: 2.000

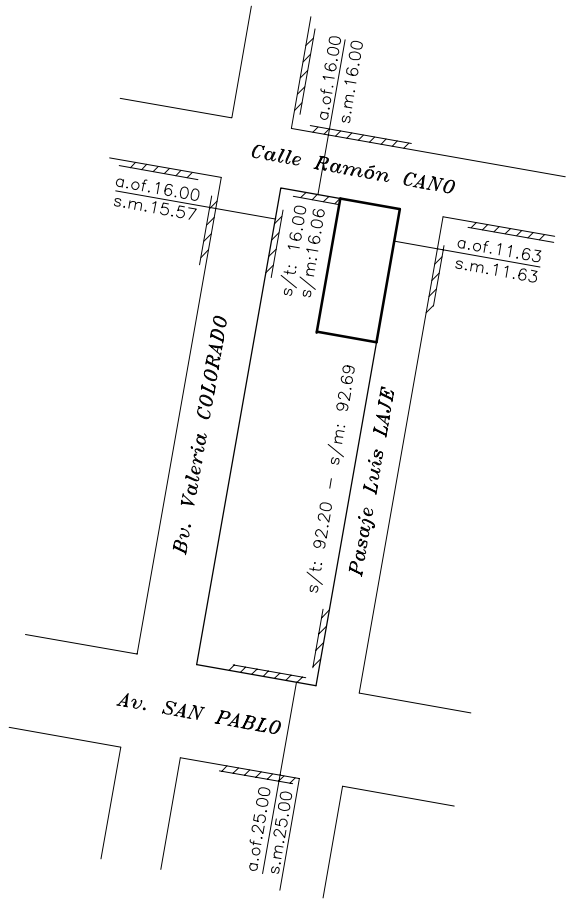

CROQUIS S/TITULO


Escala 1: 1.000

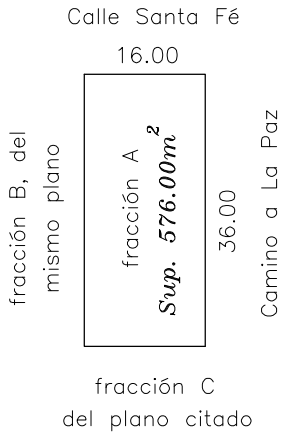

N

MENSURA Y SUBDIVISION

Escala 1: 200

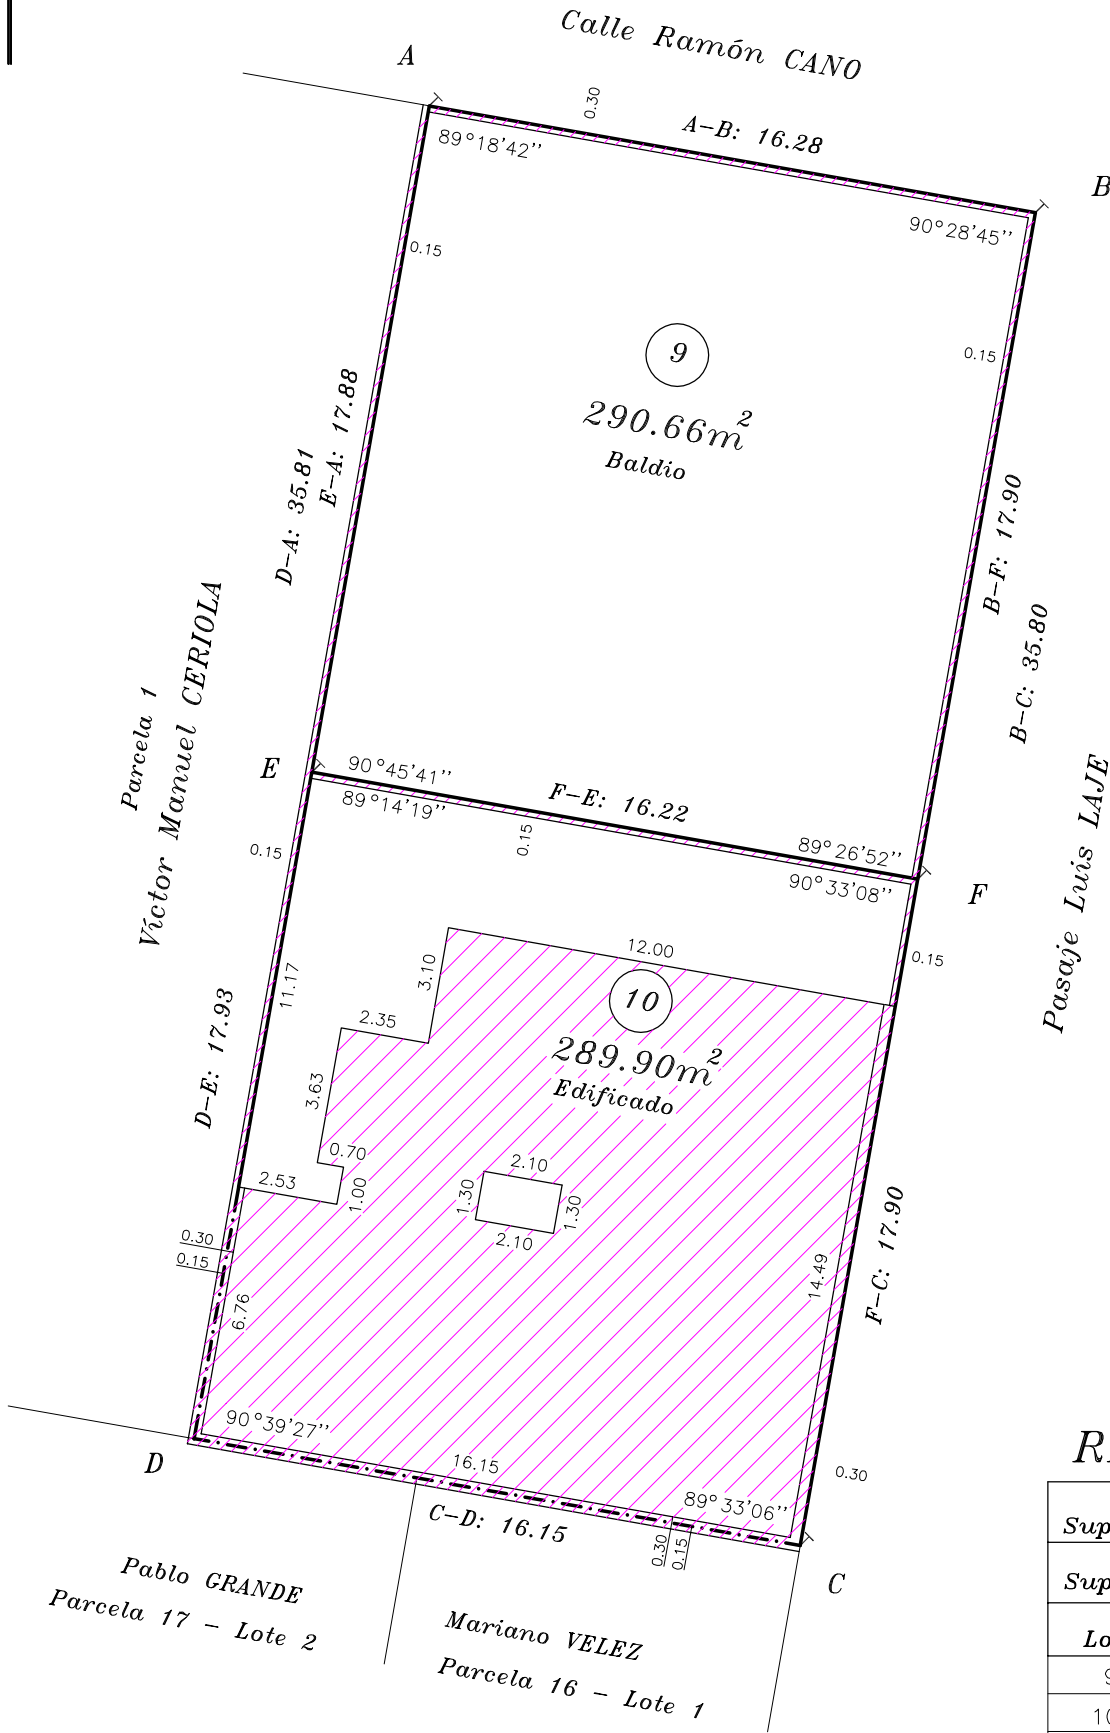

REFERENCIAS

- Límite de Propiedad
- Muro Medianero
- Muro Contiguo
- Clavo
- Edificado
- Punto interior en muro

REGISTRO DE SUPERFICIES

Sup. s/ Titulos :		576.00 m ²	Diferencia
Sup. s/ Mensura y Sub.:		580.56 m ²	+ 4.56m ²
Lote	Sup.Terreno	Sup.Edif.	Observaciones
9	290.66m ²	—	Baldio
10	289.90m ²	209.68m ²	Edificado
TOTAL	580.56m ²	209.68m ²	

Plano de:

MENSURA Y SUBDIVISION

Foja:

Titular/es Registral/es:

ANEXOXXVIII

Valentin FONS

(Hoy su Sucesión)

Dirección General de Catastro de la Provincia de Córdoba

UBICACION

S/TITULOS	S/CATASTRO	NOMENCLATURA CATASTRAL	
		Provincial	Municipal
Dep.: SAN JAVIER	SAN JAVIER	Dep.: 29	
Ped.: Dolores	Dolores	Ped.: 01	
Localidad : Villa Dolores		Pblo.: 26	
Lugar : Ciudad de Villa Dolores		c : 01	c : 01
		s : 02	s : 02
	Calle y N°.: Ramón J.	M : 114	M : 114
Manz.: Lote : fracción A		P : 02	P : 02

DOMINIO

DOMINIO	FOLIO	TOMO	AÑO	Propiedad N°:
13.014	28.850	270	1.990	2901-0.144.919/1

Antecedentes Relacionados : Parcelario Municipal - Exp. 1320-0033-57.700/80 (Prot.de Planos 83.500 - Prot. de Planillas 109.000) archivados en la Direc.Gral de Catastro.

Observaciones : Los ángulos no indicados miden 90 00' - Las medidas lineales están expresadas en metros. - Lo mensurado se realizó entre deslindes existentes, no afectando derechos de terceros. Por la diferencia es de aplicación el Dto Reglamentario 71/B/1958 (ver memoria adjunta).

Certifico haber realizado y amojonado el trabajo en el terreno, finalizando las ope-
raciones con fecha: 21-09-2011

TITULAR

PROFESIONAL

Expte. Prov:

Fecha de Visación: