


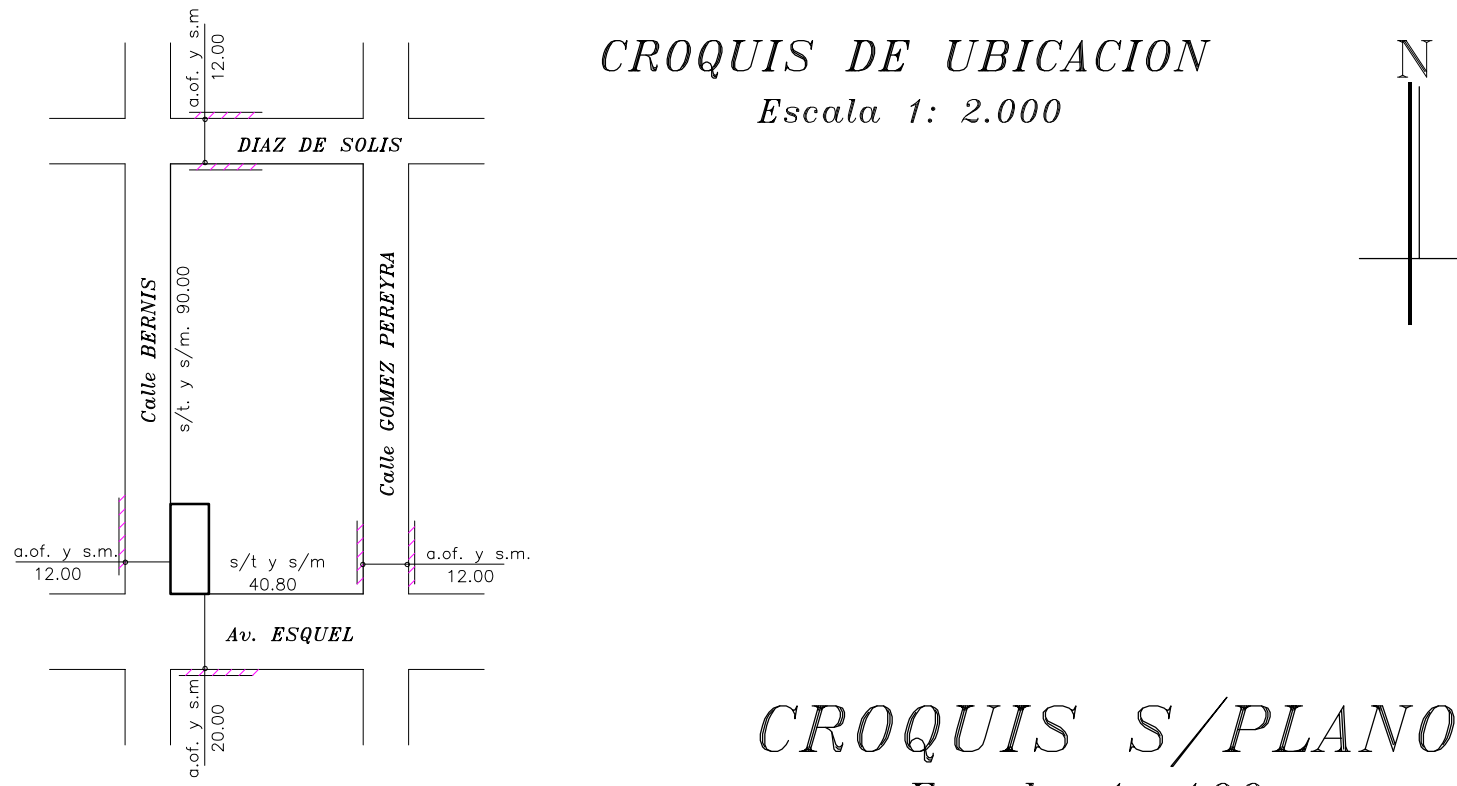

REFERENCIAS

- Límite de Propiedad
- Edificado
- Unidad o P.H
- Posición
- Muro Contiguo





PLANILLA RESUMEN	
Superficie Cubierta Total	402.35m ²
Número de Unidades	6
Superficie según Mensura	244.34m ²
Superficie según Títulos	244.34m ²
Diferencia	0.00m ²

PLANILLA DE CIERRES				
DESIGNACION	P. Baja	P. Alta	Terraza	TOTAL
Sup. Cubiertas Propias	171.37	161.88	—	333.25
Sup. Cubiertas Comunes	6.29	6.29	6.29	18.87
Sup. Muros Cubiertos Comunes	24.72	23.50	2.01	50.23
Sup. Muros Desc. Comunes	2.27	1.37	14.39	18.03
Sup. Desc. comunes exclusivas	39.39	9.34	99.29	148.02
Ochava	0.30	—	—	—
TOTAL	244.34	202.38	121.98	568.70
SUP. CUBIERTA TOTAL	202.38	191.67	8.30	402.35

PLANILLA DE SUPERFICIES											
UNIDAD O P.H	CUBIERTAS PROPIAS					Porcentaje en base a Cub.Propia	DESCUBIERTAS COMUNES EXCLUSIVAS				
	Ubicación	Pos.	Destino	Parcial	Total		Destino	Ubicac.	Pos.	Parcial	Total
1	P.Baja	1	Depto A	49.29	49.29	14.79%	Patio	P.Baja	2	11.76	15.21
							Jardín	P.Bajo	3	3.45	
2	P.Baja	5	Depto B	50.00	50.00	15.00%	Patio	P.Baja	4	11.73	15.18
							Jardín	P.Bajo	6	3.45	
4	P.Alta	9	Depto D	49.29	49.29	14.79%	Terrazo	Terraza	11	49.29	49.29
5	P.Alta	10	Depto E	50.00	50.00	15.00%	Terrazo	Terraza	12	50.00	50.00
6	P.Baja	13	Depto	58.19	58.19	17.47%	Patio	P.Baja	14	9.00	9.00
7	P.Baja	15	Garage—Ingr.	13.89	76.48	22.95%	Patio	P.Alta	17	9.34	9.34
	P.Alta	16	Depto	62.59							
TOTAL					333.25	100.00%					148.02

NOTA: La Parcela Horizontal 3, Unidad 3 Posición 8 del Expte.32—05—33000/95, sera reemplazada por la P.H 6 Unidad 6 Posición 13 y la Descubierta Común de Uso Exclusivo C, Posición 7, sera reemplazada por la Desc.Común de Uso Exclusivo 6, Posición 14.
Se agregan además la Parcela Horizontal 7, Unidad 7, Posiciones 15 y 16, y la Desc. Común Exc. 7, Posición 17.

ANEXOXXXII

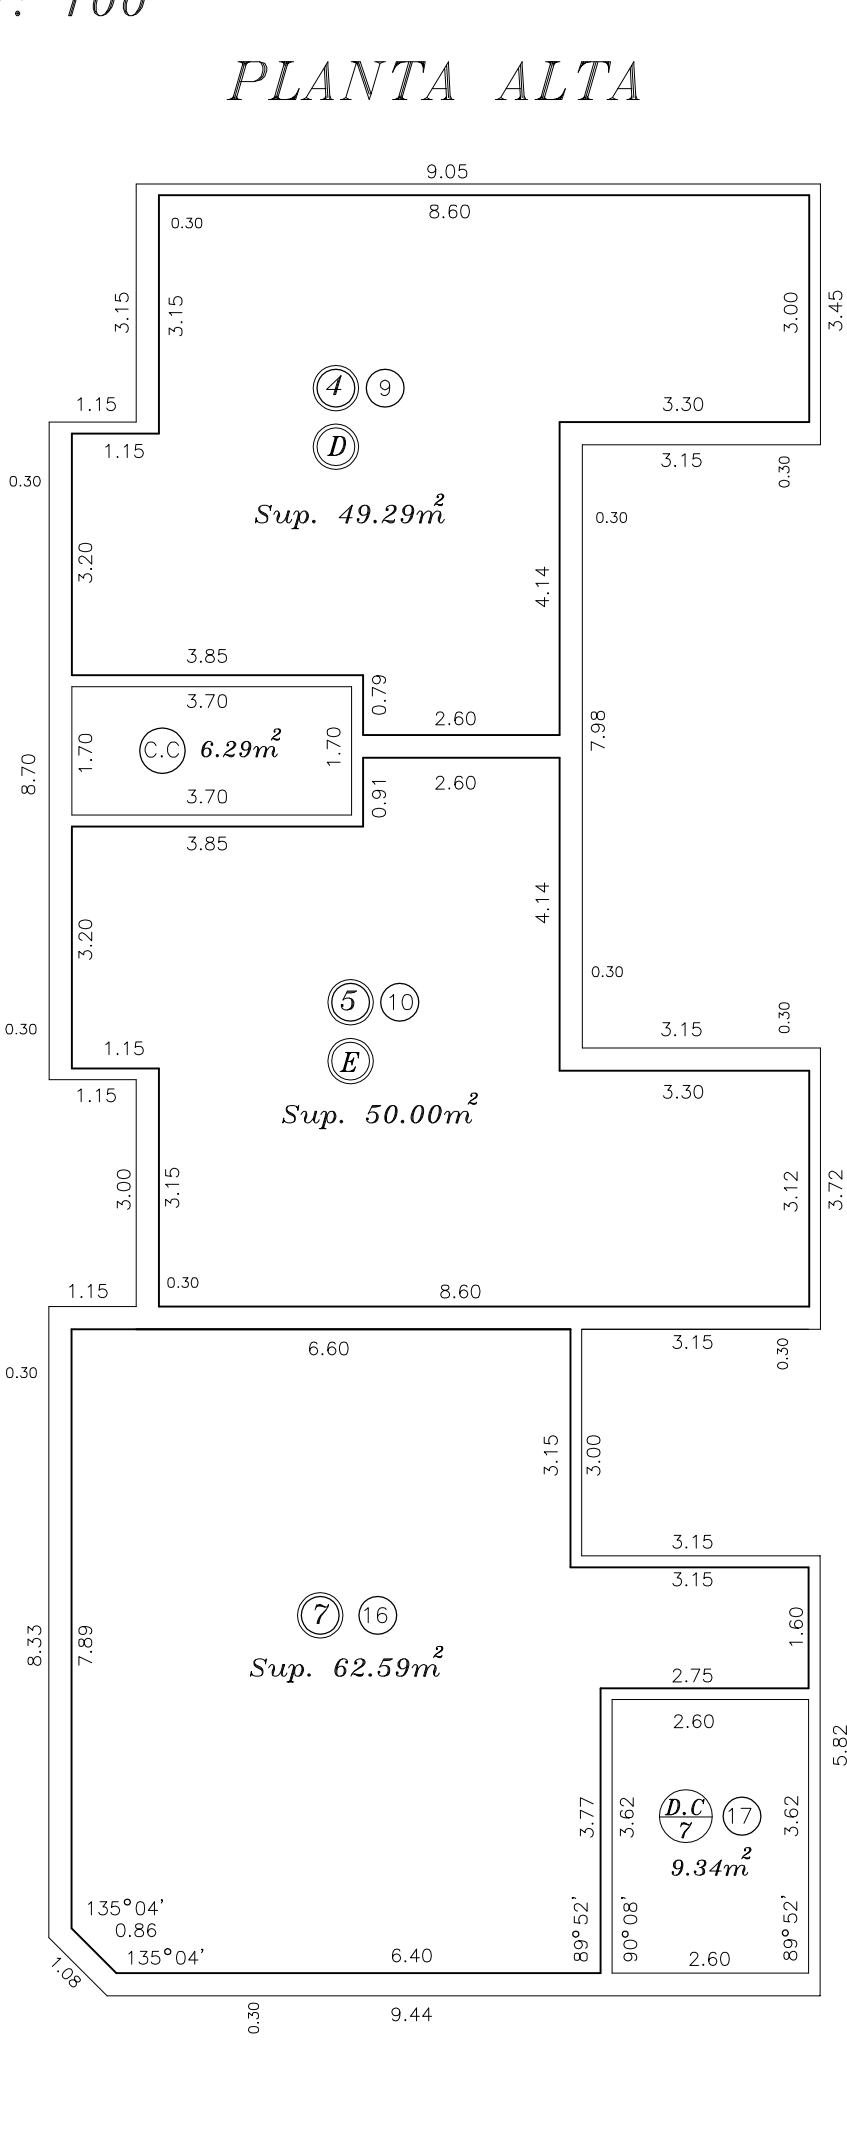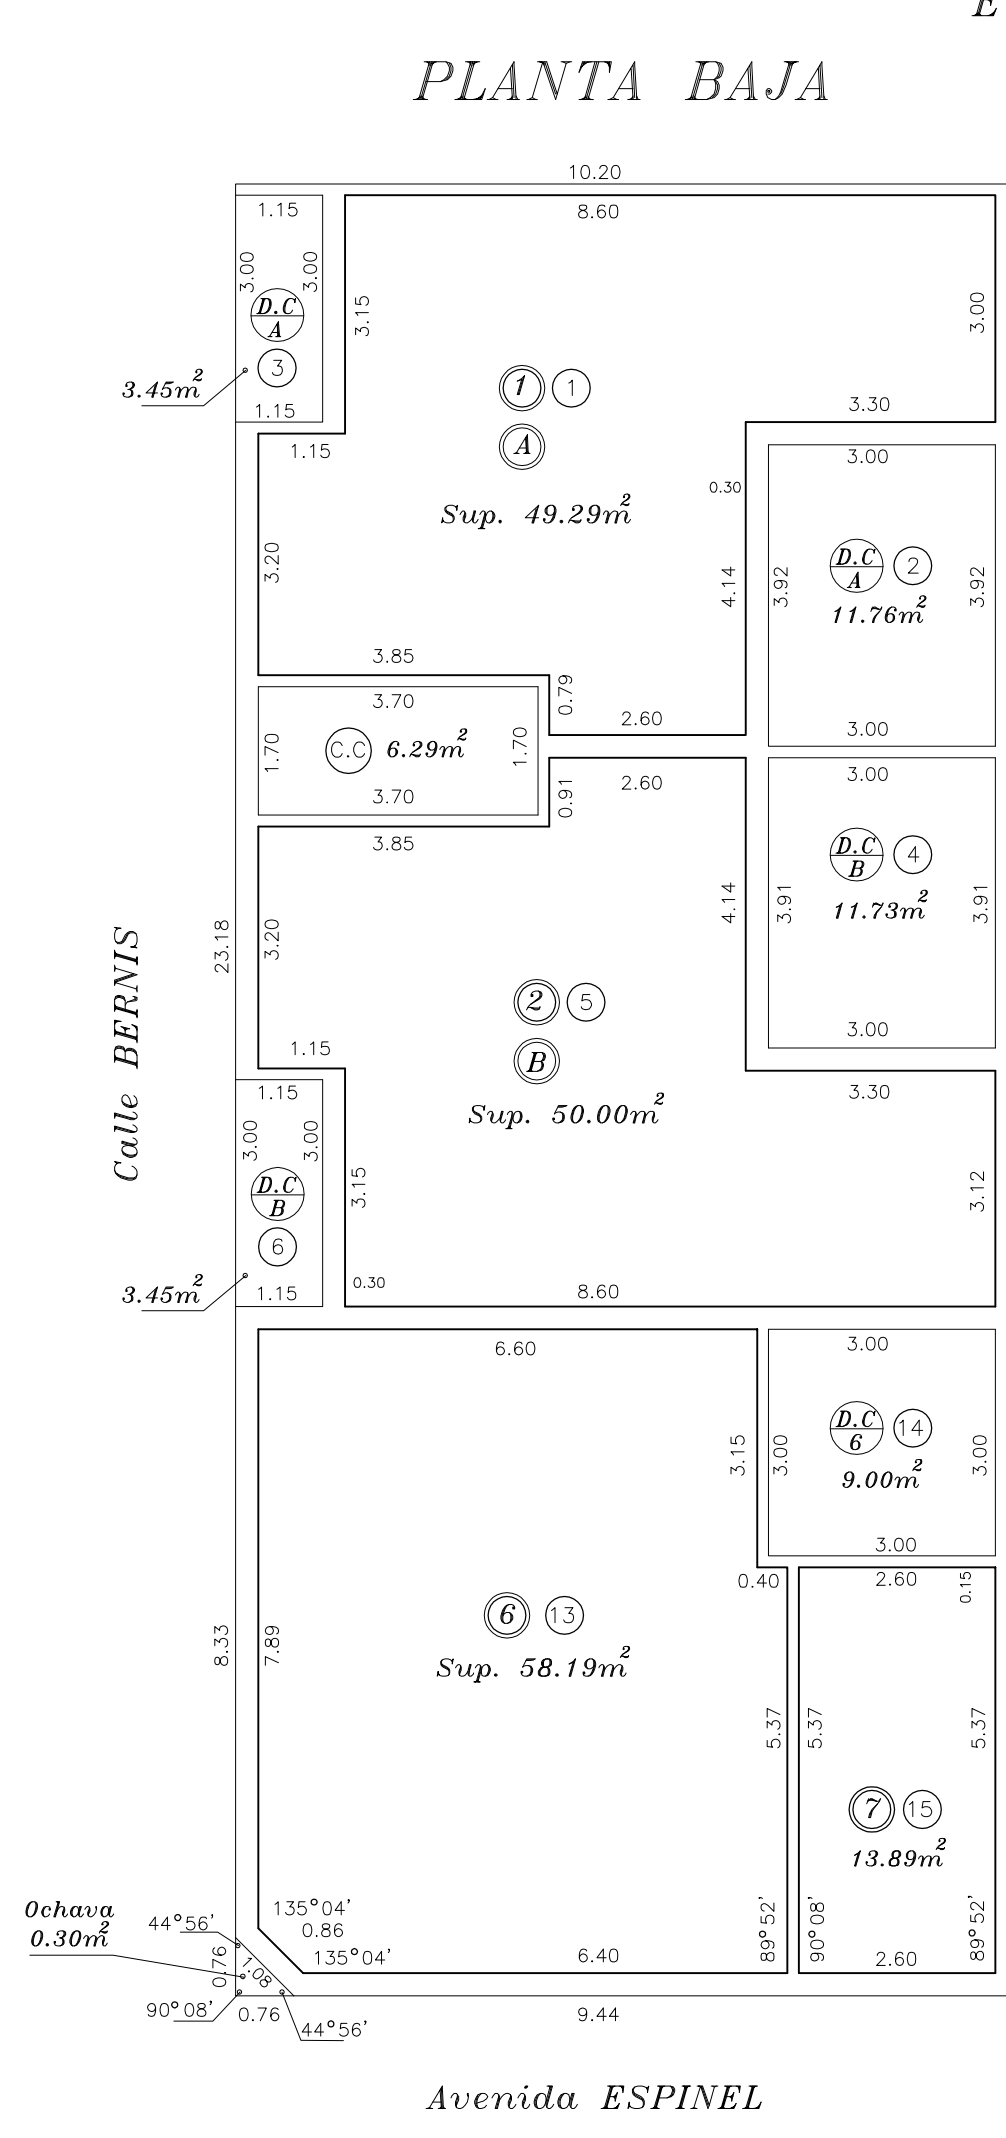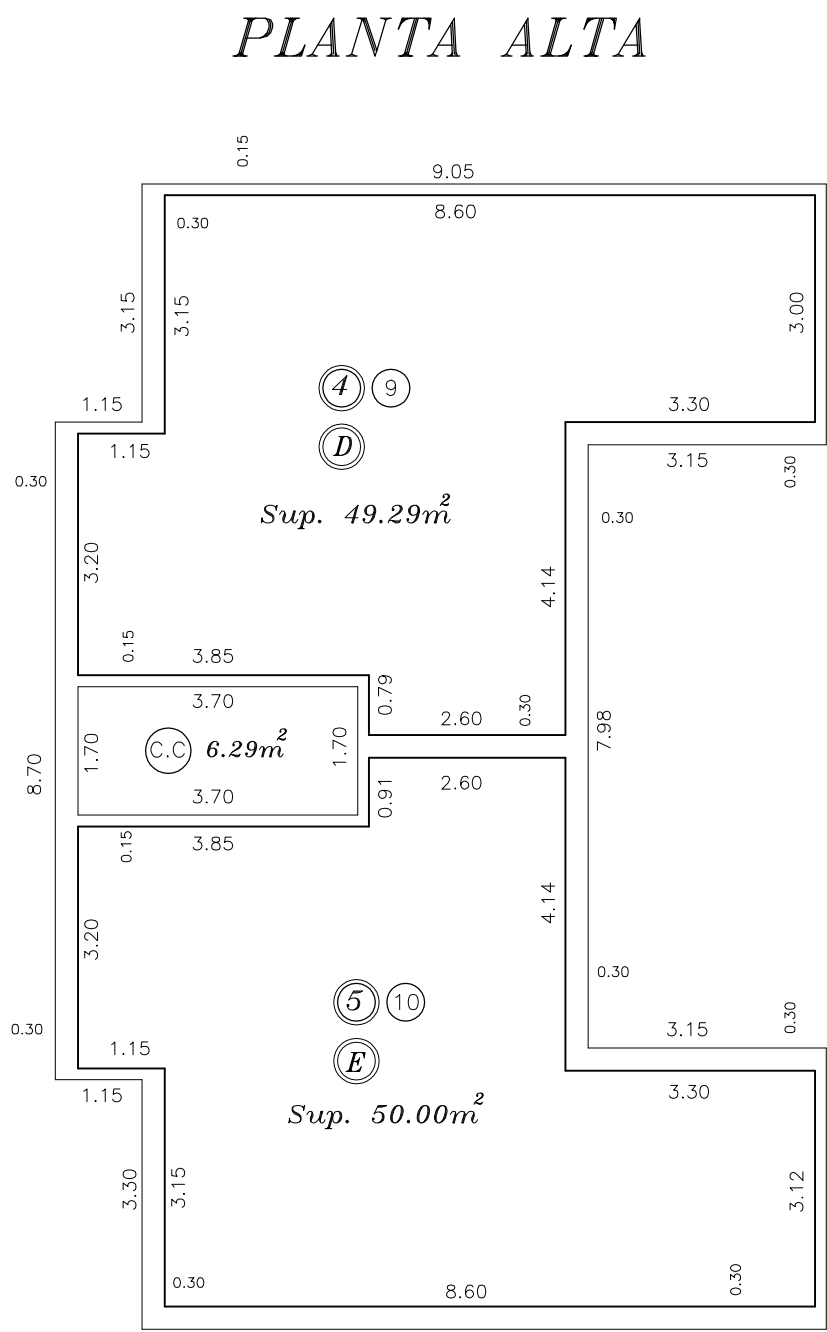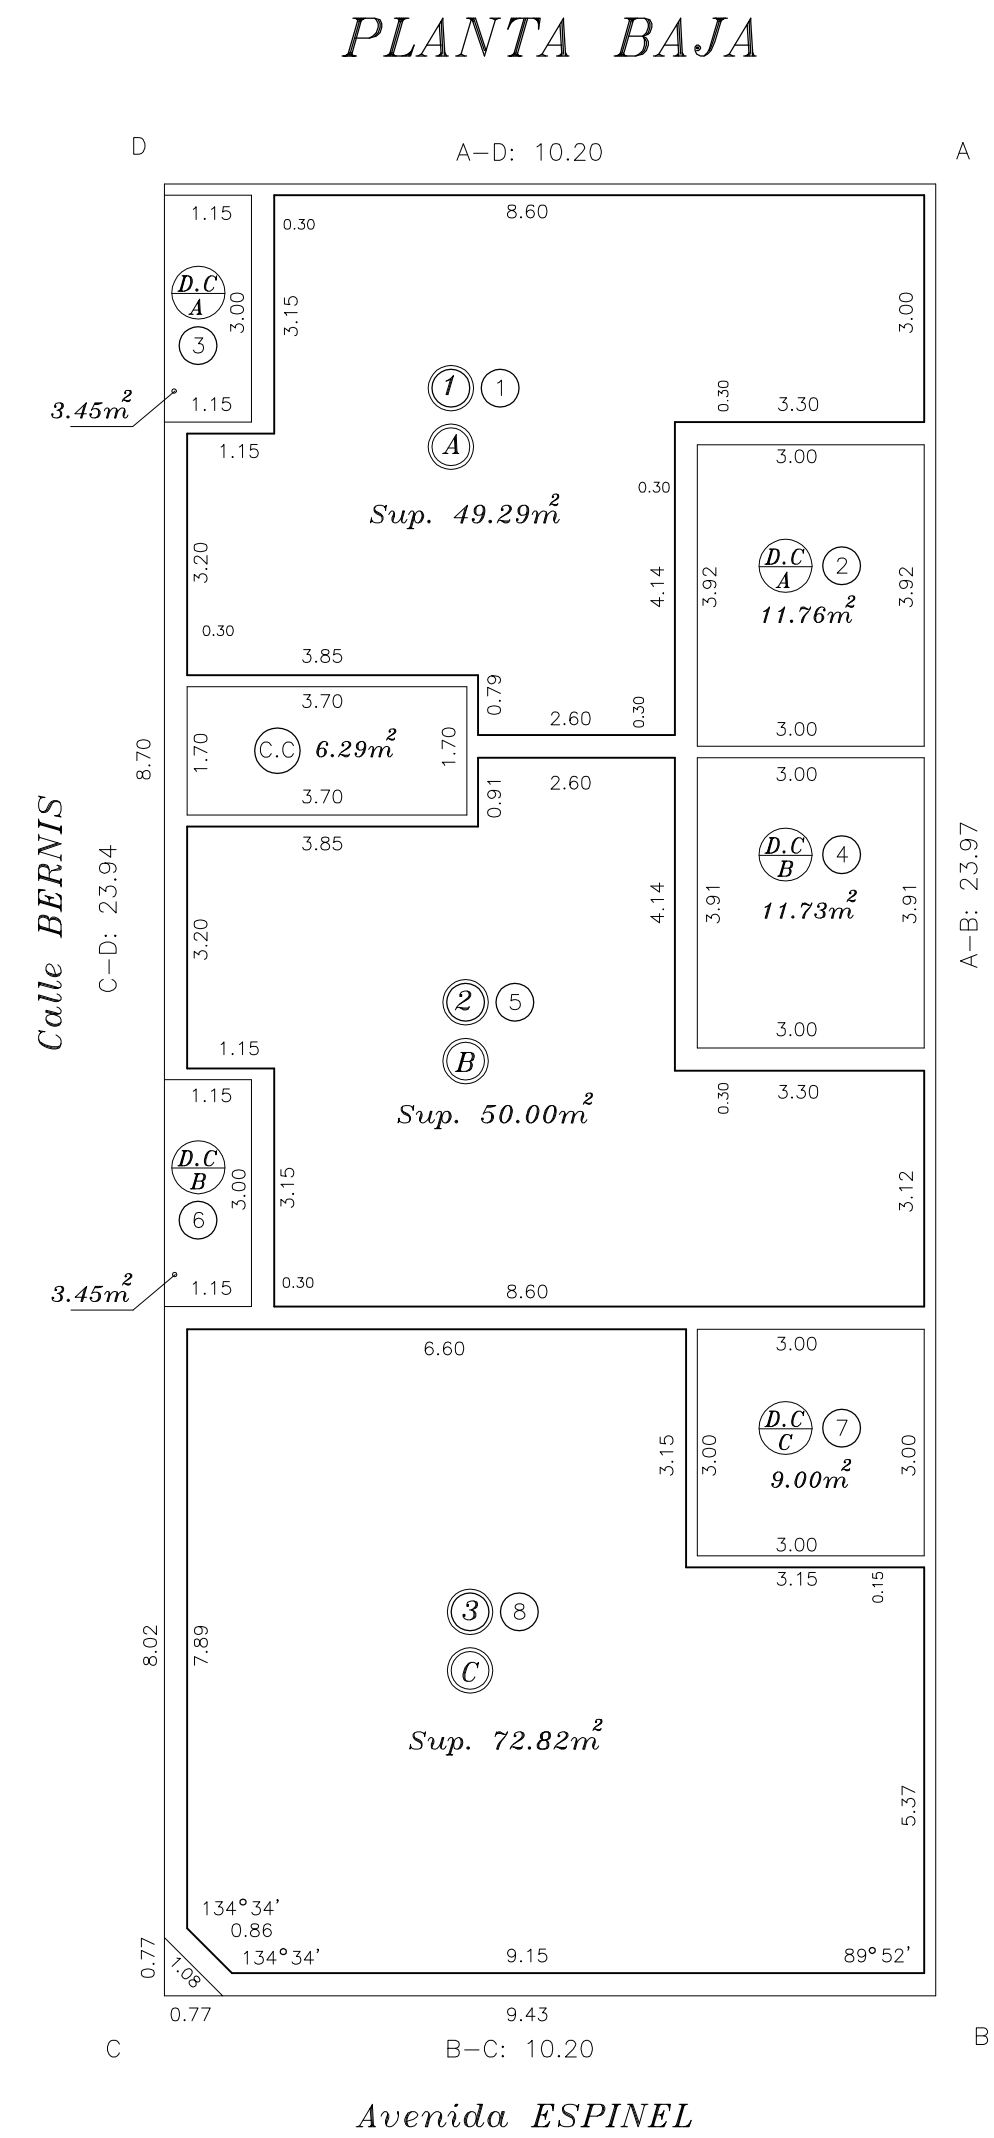

Plano de:	MODIF. DE SUBDIVISION		Afectado al Régimen de Propiedad Horizontal - Ley 13.512	Foja:
Titulares Registrales: Matilde Cayetano BONO (PH1 - PH4) Nora Patricia BONO - Caludia Andrea BONO Héctor Alejandro BONO - Liliana Noemí BONO Mónica Daniela BONO - Javier Enrique BONO Baldomero Alejandro BONO (PH3) Nora Rosa BONO de JUAREZ *(PH5)				
Dirección General de Catastro de la Provincia de Córdoba				
UBICACION	S/TITULOS		S/CATASTRO	NOMENCLATURA CATASTRAL
	Dep.: CAPITAL		CAPITAL	Provincial
	Ped.: San Roque		Córdoba	Municipal
	Localidad :		Córdoba	
	Lugar : Villa Granadero Pringles			
DOMINIO	Manz.: 2		Lote : 1	
	Calle y N°.: Bernis esq. Av. Esquel			
	MATRICULA N°		Propiedad N°:	
	33.294		PH1: 1101-2.012.425/0 PH2: 1101-2.012.428/4 PH3: 1101-2.012.427/6 PH4: 1101-2.012.429/2 PH5: 1101-2.012.426/8	
	Antecedentes Relacionados : Parcelario Municipal - Expte. 32-05-33085/95, Carpeta de PH. 2001, archivados en el Registro Gral. de la Provincia.			
Observaciones : Subdivisión Realizada en base a la Resolución Normativa 1/2004 (Título III-pto 10.1) de la D.C. Los ángulos no indicados miden 90 00' o 270 00' Las medidas lineales están expresadas en metros - Los muros no indicados miden 0.15m Los Porcentajes fueron calculados en base a la Superficie Cubierta Propia *reconoce Usufructo a favor de Baldomero Alejandro BONO				
TITULAR		Profesional		
Expte. Prov:				
Fecha de Visación:				