

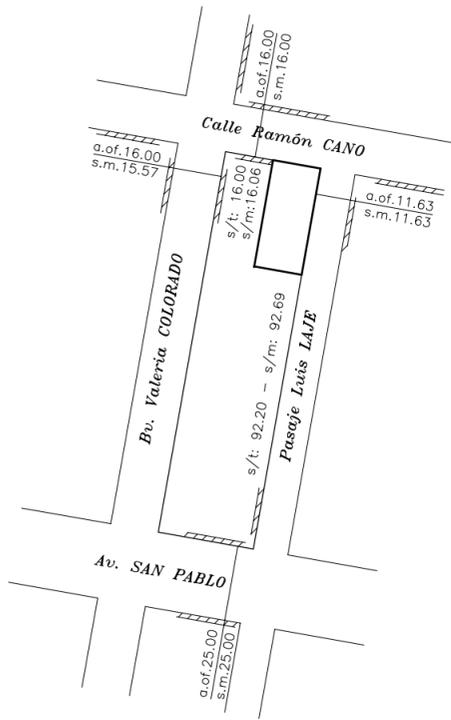



**CROQUIS DE UBICACIÓN**  
Escala 1: 2.000

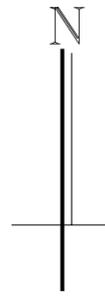

**CROQUIS S/TITULO**  
Escala 1: 1.000

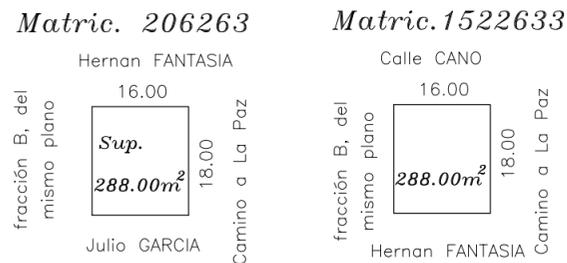

**MENSURA Y UNIÓN**  
Escala 1: 200

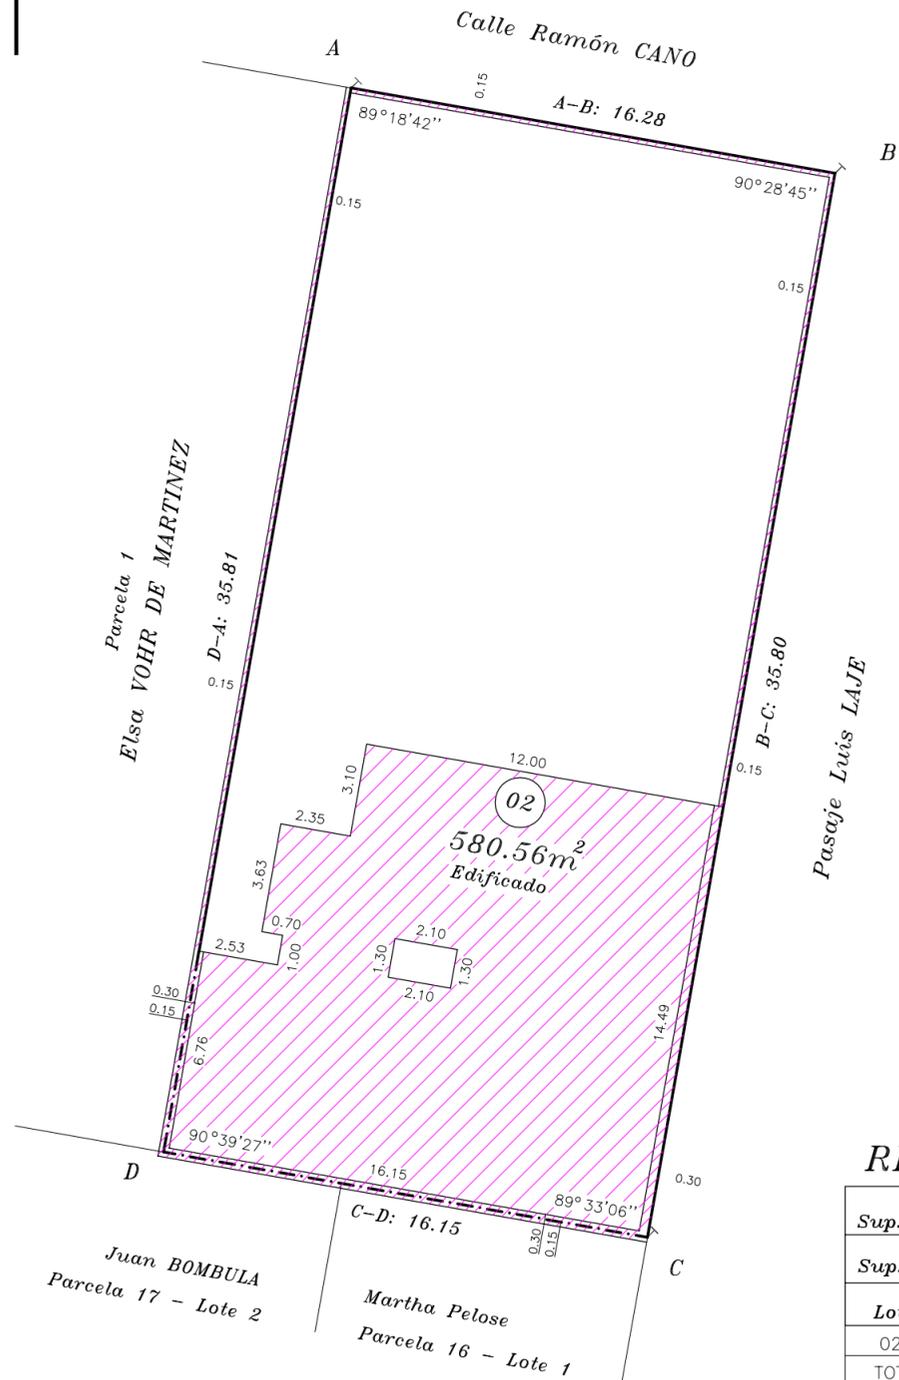

**REFERENCIAS**

- Límite de Propiedad
- Muro Medianero
- Muro Contiguo
- Clavo
- Edificado
- Punto interior en muro

**REGISTRO DE SUPERFICIES**

Sup. s/ Titulos :		576.00 m <sup>2</sup>	<b>Diferencia</b>
Sup. s/ Mensura y Unión:		580.56 m <sup>2</sup>	+ 4.56m <sup>2</sup>
Lote	Sup.Terreno	Sup.Edif.	Observaciones
02	580.56m <sup>2</sup>	209.68m <sup>2</sup>	Edificado
TOTAL	580.56m <sup>2</sup>	209.68m <sup>2</sup>	Edificado

Plano de:	<b>MENSURA Y UNIÓN</b>	Foja:		
Titular/es Registral/es:	ANEXOXXXIV			
Valentin FONS				
Dirección General de Catastro de la Provincia de Córdoba				
UBICACION	<b>S/TITULOS</b>	<b>S/CATASTRO</b>	<b>NOMENCLATURA CATASTRAL</b>	
	Dep.: <i>SAN JAVIER</i>	<i>SAN JAVIER</i>	Provincial	Municipal
	Ped.: <i>Dolores</i>	<i>Dolores</i>	Dep.: <i>29</i>	
	Localidad : <i>Ciudad de Villa Dolores</i>	<i>Villa Dolores</i>	Ped.: <i>01</i>	
	Manz.: <i>Lote : fracción A</i>		Pblo.: <i>26</i>	
		Calle y N°.: <i>Ramón J.</i>	C : <i>01</i>	C : <i>01</i>
		S : <i>02</i>	S : <i>02</i>	
		M : <i>114</i>	M : <i>114</i>	
		P : <i>02</i>	P : <i>02</i>	
DOMINIO	MATRICULA		Propiedad N°:	
	206213 1522631		2901-0.144.919/1 2901-0.144.878/2	
Antecedentes Relacionados : Parcelario Municipal - Exp. 1320-0033-57.700/80 (Prot.de Planos 83.500 - Prot. de Planillas 109.000) archivados en la Direc.Gral de Catastro.				
Observaciones : Los ángulos no indicados miden 90 00' - Las medidas lineales están expresadas en metros. - Lo mensurado se realizó entre deslindes existentes, no afectando derechos de terceros. Por la diferencia es de aplicación el Dto Reglamentario 71/B/1958 (ver memoria adjunta).				
			Certifico haber realizado y amojonado el trabajo en el terreno, finalizando las operaciones con fecha: 26-07-2011	
..... TITULAR			..... PROFESIONAL	
Expte. Prov:			Fecha de Visación:	