

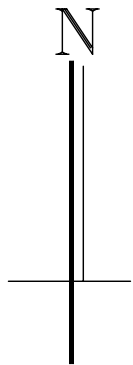


CROQUIS DE UBICACION
Escala 1: 2.000

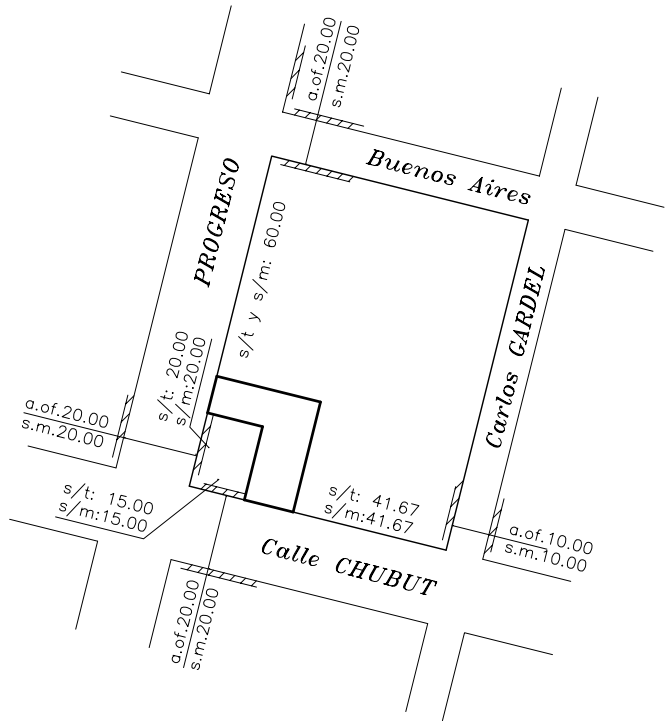


CROQUIS S/PLANO
Escala 1: 250
Matricula 223.823

Exp. 3-46-05-53.000/00
Protocolo de Planos: 68.400
Prot. de Planillas : 94.000

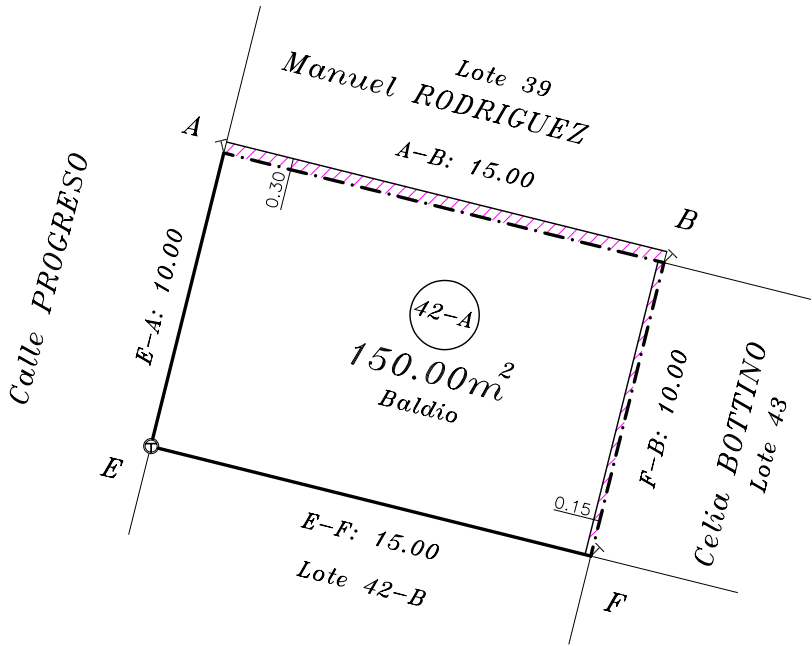


CROQUIS S/TITULO
Escala 1: 500
Matricula 409.043

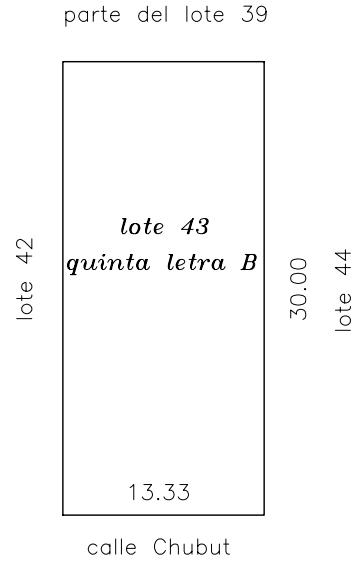


REFERENCIAS

- Límite de Propiedad
- Muro Medianero
- Muro Contiguo
- Clavo
- Edificado
- Punto interior en muro
- Mojón de Hierro

MENSURA Y SUBDIVISION
Escala 1: 250

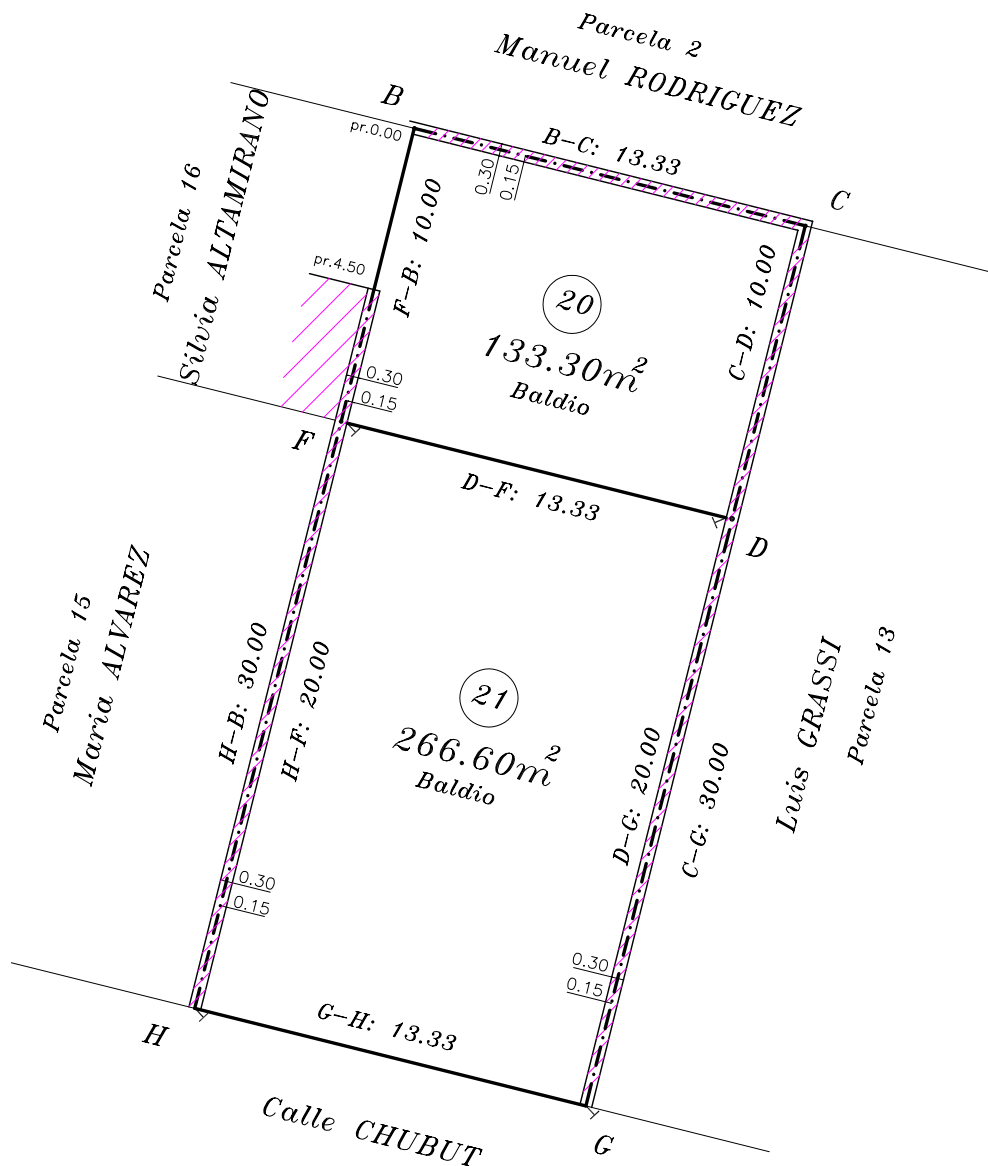

FUTURA UNION
Escala 1: 250

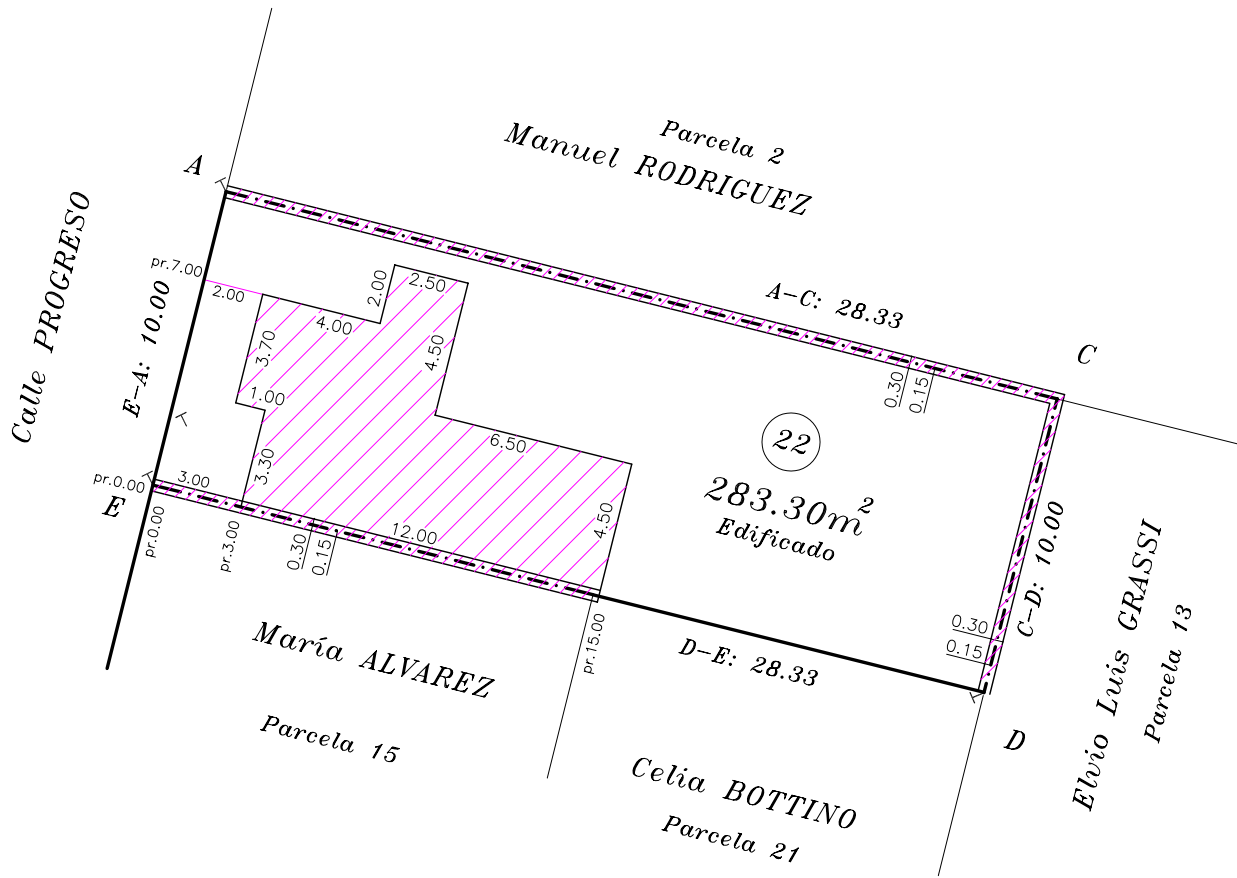

REGISTRO DE SUPERFICIES
FUTURA UNION

LOTE	Silvia ALTAMIRANO Mat. 223.823 Lote 42-A	Celia BOTTINO Mat. 409.088 Lote 20	TOTAL	Superficie Edificada
22	150.00 m ²	133.30 m ²	283.30 m ²	76.50 m ²

REGISTRO DE SUPERFICIES
Matricula 409.088

Sup. s/ Titulos : no consta			Diferencia
Sup. s/ Mens. y Subdiv. : 399.90 m ²			
Lote	Sup.Terreno	Sup.Edif.	Observaciones
20	133.30 m ²	—	Baldio
21	266.60 m ²	—	Baldio
TOTAL	399.90 m ²	—	

Plano de:
MENSURA y SUBDIVISION para FUTURA UNIÓN

Titular/es Registral/es:
Silvia ALTAMIRANO (1)
Celia BOTTINO (2)

Dirección General de Catastro de la Provincia de Córdoba

UBICACION	S/TITULOS	S/CATASTRO	NOMENCLATURA CATASTRAL	
	Dep.: TERCERO ARRIBA	TERCERO ARRIBA	Provincial	Municipal
UBICACION	Ped.: Zorros	Zorros	Dep.: 33	
	Localidad : Oliva	Oliva	Ped.: 05	
	Lugar : al Sud de la vías férrea		Pblo.: 13	
	de esta ciudad de Oliva		C: 01	C: 01
			S: 01	S: 01
	Manz.: quinta letra B Lote : 42-A;43	Calle y N°.: Chubut S/N	M: 41	M: 41
DOMINIO	Matricula F/R N°:		Propiedad N°:	
	223.823 (1) 409.088 (2) (*)		3305-1.827.923/3 3305-0.193.211/1	
Antecedentes Relacionados : Parcelario Municipal - Exp. 3-46-05-53.000/00 (Prot.de Planos 68.400-Prot.de Planillas 94.000), archivados en el Dirección Gral. de Catastro de la Provincia.				
Observaciones : Los ángulos no indicados miden 90 00'. Las medidas lineales están expresadas en metros. Futura Unión realizada segun Resolución Normativa UNICA 1/11 de la D.G.C.- *reconoce USUFRUCTO a favor de , don Gregorio ALTAMIRANO.				
Certifico haber realizado y amojonado el trabajo en el terreno, finalizando las operaciones con fecha: 21/09/2011				
TITULAR			PROFESIONAL	
Expte. Prov: Fecha de Visación:				