



**REFERENCIAS**

- Límite de Posesión
- Alambrado
- ⊙ Poste de Madera
- ⊕ Poste de Hormigón
- ▨ Edificado

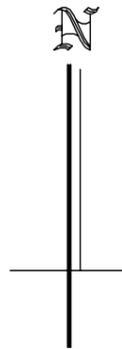


**MENSURA**

Escala 1: 400

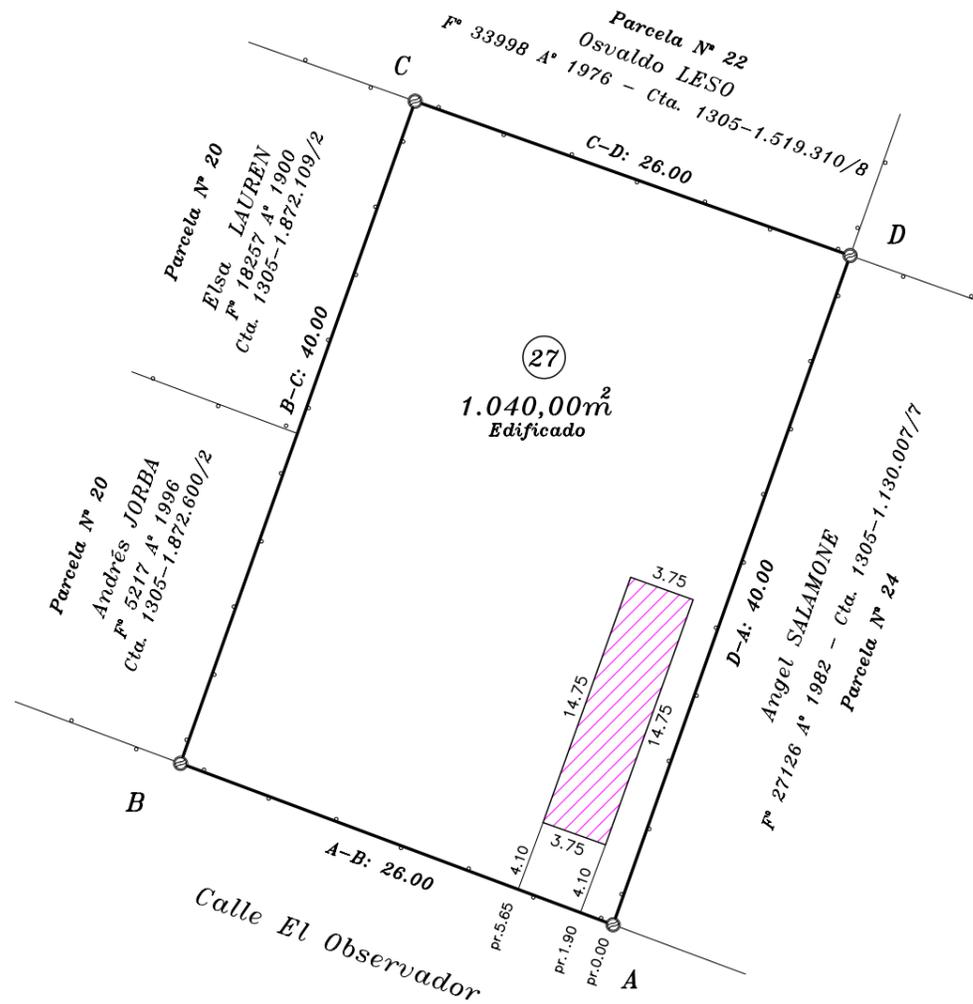


**CROQUIS DE UBICACION**

Escala 1: 2.500

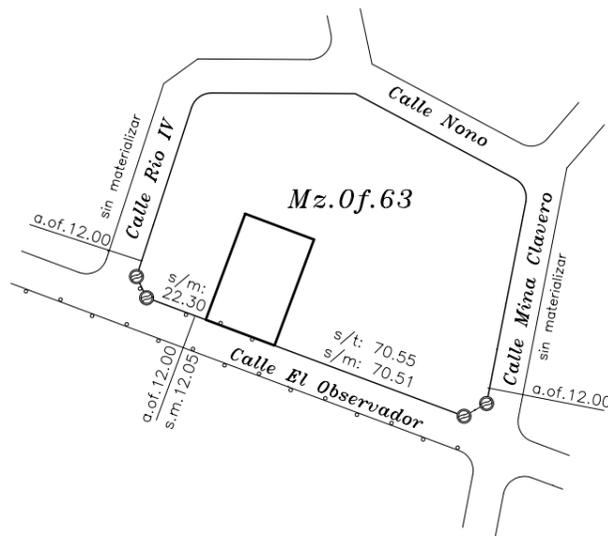

**Interpretación Pericial de la Afectación Dominial**

Escala 1: 1.500

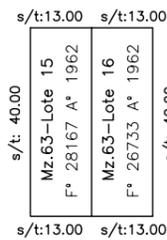

**REGISTRO DE SUPERFICIES**

Sup. s/Mensura :		1.040,00m <sup>2</sup>	
Lote	Sup.Terreno	Sup.Edif.	Observaciones
27	1.040,00m <sup>2</sup>	55.31m <sup>2</sup>	Edificado

**Comuna El ALERCE**

Dirección General de Catastro de la Provincia de Córdoba

UBICACION Y DESIGNACION	NOMENCLATURA CATASTRAL	
	Provincial	Municipal
Dep.: COLON	Dep.: 13	
Ped.: San Vicente	Ped.: 05	
Localidad: Comuna El ALERCE	Pblo.: 14	
Barrio: -	c: 01	c: 01
Calle y N°.: Calle El Observador s/N°	s: 03	s: 03
	M: 256	M: 256
Manz.: 63 Lote: 27	P: 27	P: 27

**AFECTACIONES REGISTRALES**

Parcela	Total	Parcial	Dominio	Titular/es	N° de Cuenta	Desig. Of.
05	Si	----	F° 26722 - A° 1962	María Pía PONS	1305-1.130.000/0	Mz.63-Lote 15
05	Si	----	F° 28337 - A° 1962	Melania BORELLO	1305-1.130.001/3	Mz.63-Lote 16

Antecedentes Relacionados : Parcelario Municipal - Planos A-59 y A-73 , archivados en el Dirección Gral. de Catastro de la Provincia.

Observaciones : \* Plano confeccionado para acompañar PRESCRIPCIÓN ADMINISTRATIVA Ley 21.477 según Ley Nacional 24320 y Resolución Normativa UNICA 1/11 de la D.G.C.. Los ángulos no indicados miden 90 00' - Las medidas lineales están expresadas en metros. Lotes empadronados a nombre de los mismos Titulares Registrales. La descripción del inmueble consta en Anexo.-

Certifico haber realizado y amojonado el trabajo en el terreno, finalizando las operaciones con fecha, 01/07/2011

.....  
Poseedor

.....  
Profesional