
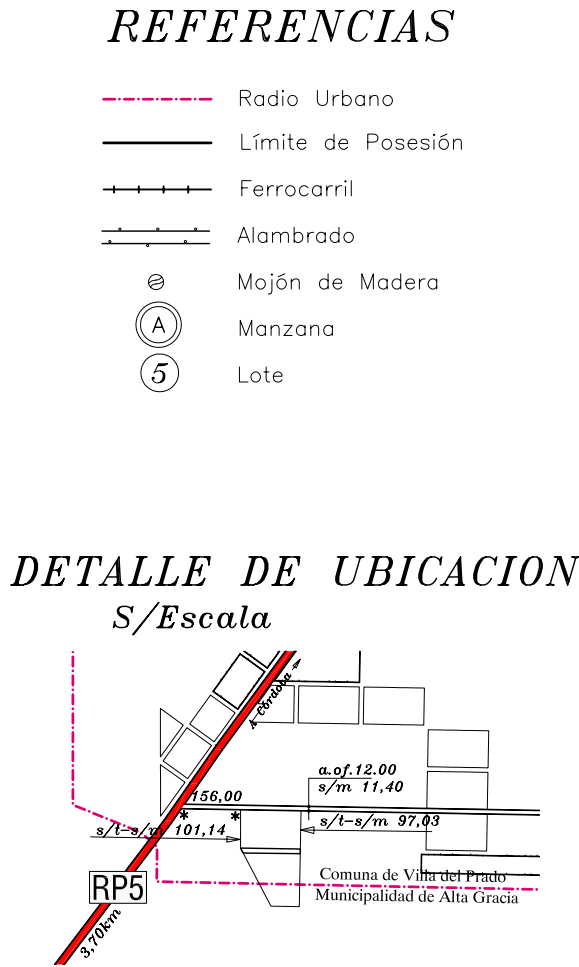
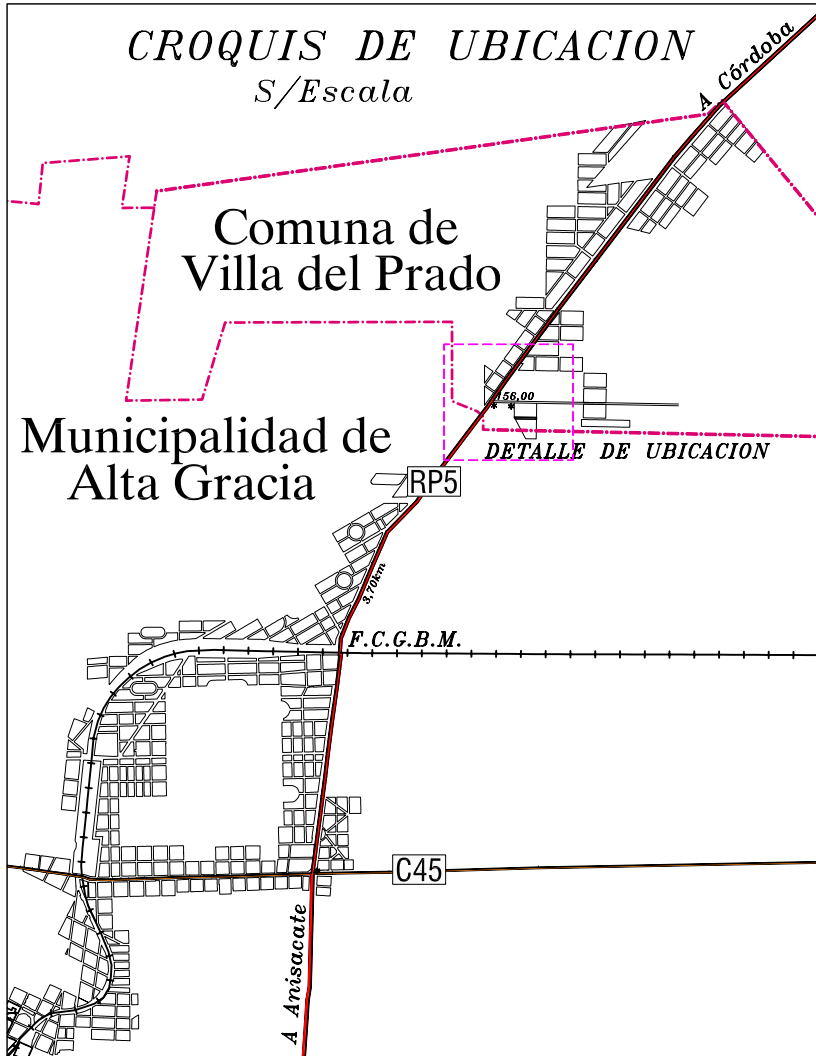


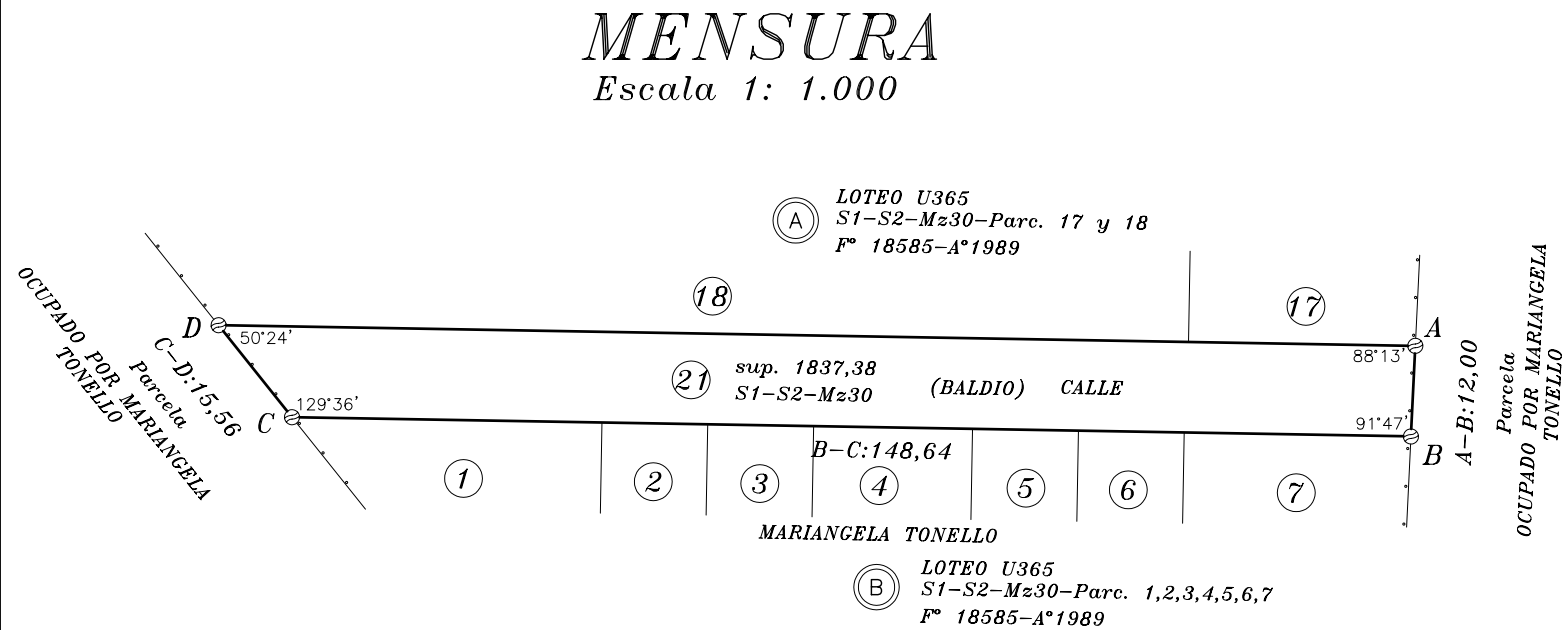

Plano de:

Mensura para Desafectación de Dominio Público

Foja:

Tutela de:

ANEXO XXXVII

Comuna de VILLA DEL PRADO

Dirección General de Catastro de la Provincia de Córdoba

UBICACION	S/TITULOS	S/CATASTRO	NOMENCLATURA CATASTRAL	
			Provincial	Municipal
UBICACION	Dep.: -	SANTA MARIA	Dep.: 31	
	Ped.: -	Alta Gracia	Ped.: 02	
	Localidad :	Comuna de Villa del Prado	Pblo.: 39	
	Lugar : -	Villa Los Olivares	c: 01	c: 01
			s: 02	s: 02
		Calle y N°.: Publica s/Nº	M: -	M: -
	Manz.: - Lote : -		P: -	P: -

DOMINIO	DOMINIO	FOLIO	TOMO	AÑO	Propiedad N°:

Antecedentes Relacionados : Parcelario Municipal - Expediente S - 73/1948 -PLANO U-365 archivado en la Dirección Gral. de Catastro.

Observaciones : Mensura para Desafectación de Dominio Público
Los ángulos no indicados miden 90 00'. Las medidas lineales están expresadas en metros.

Certifico haber realizado y amojonado el trabajo en el terreno, finalizando las operaciones con fecha: 01/07/2011

TITULAR

PROFESIONAL

Expte. Prov:

Fecha de Visación: