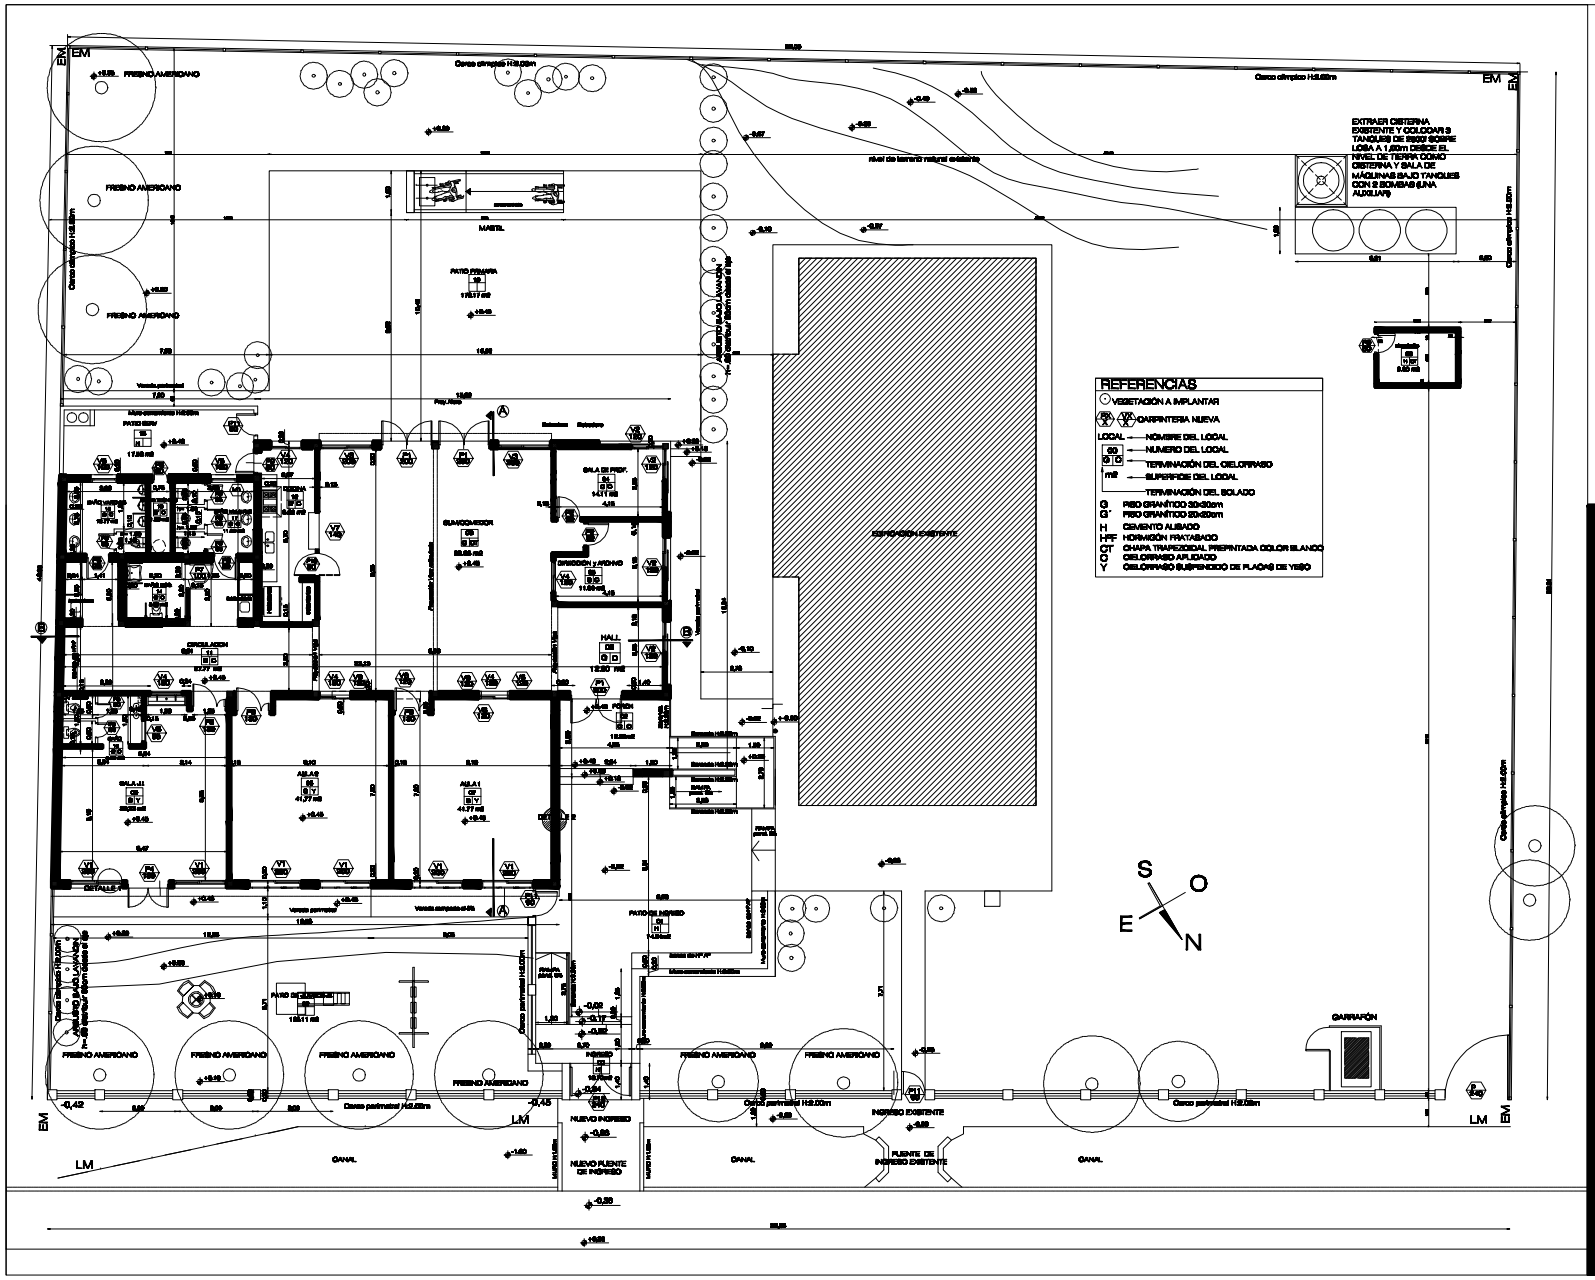

OBRA: Esc. "SALVADOR MARIA DEL CARRIL"

CUE: 1401718
CUI: 1402892

LOCALIZACIÓN: COLONIA LA TIGRA
DEPARTAMENTO: UNION
PROVINCIA: CÓRDOBA

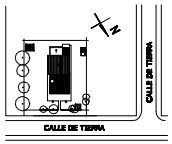

NOMBRE: Planta

PLANO Nº: 01-01

PROYECTISTA

RESPONSABLE

ARCHIVO

ESCALA: 1:100

FECHA: JULIO 2014

FIRMA

MODIFICACIONES

FIRMA — OBSERVACIONES

FIRMA — OBSERVACIONES

FIRMA — OBSERVACIONES

FIRMA — OBSERVACIONES