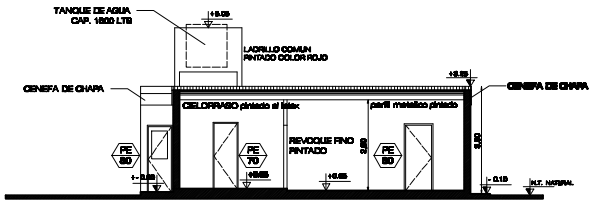

CORTE A-A

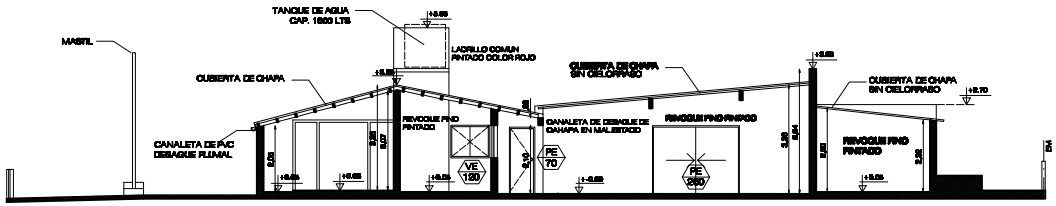

CORTE B-B

FACHADA PRINCIPAL

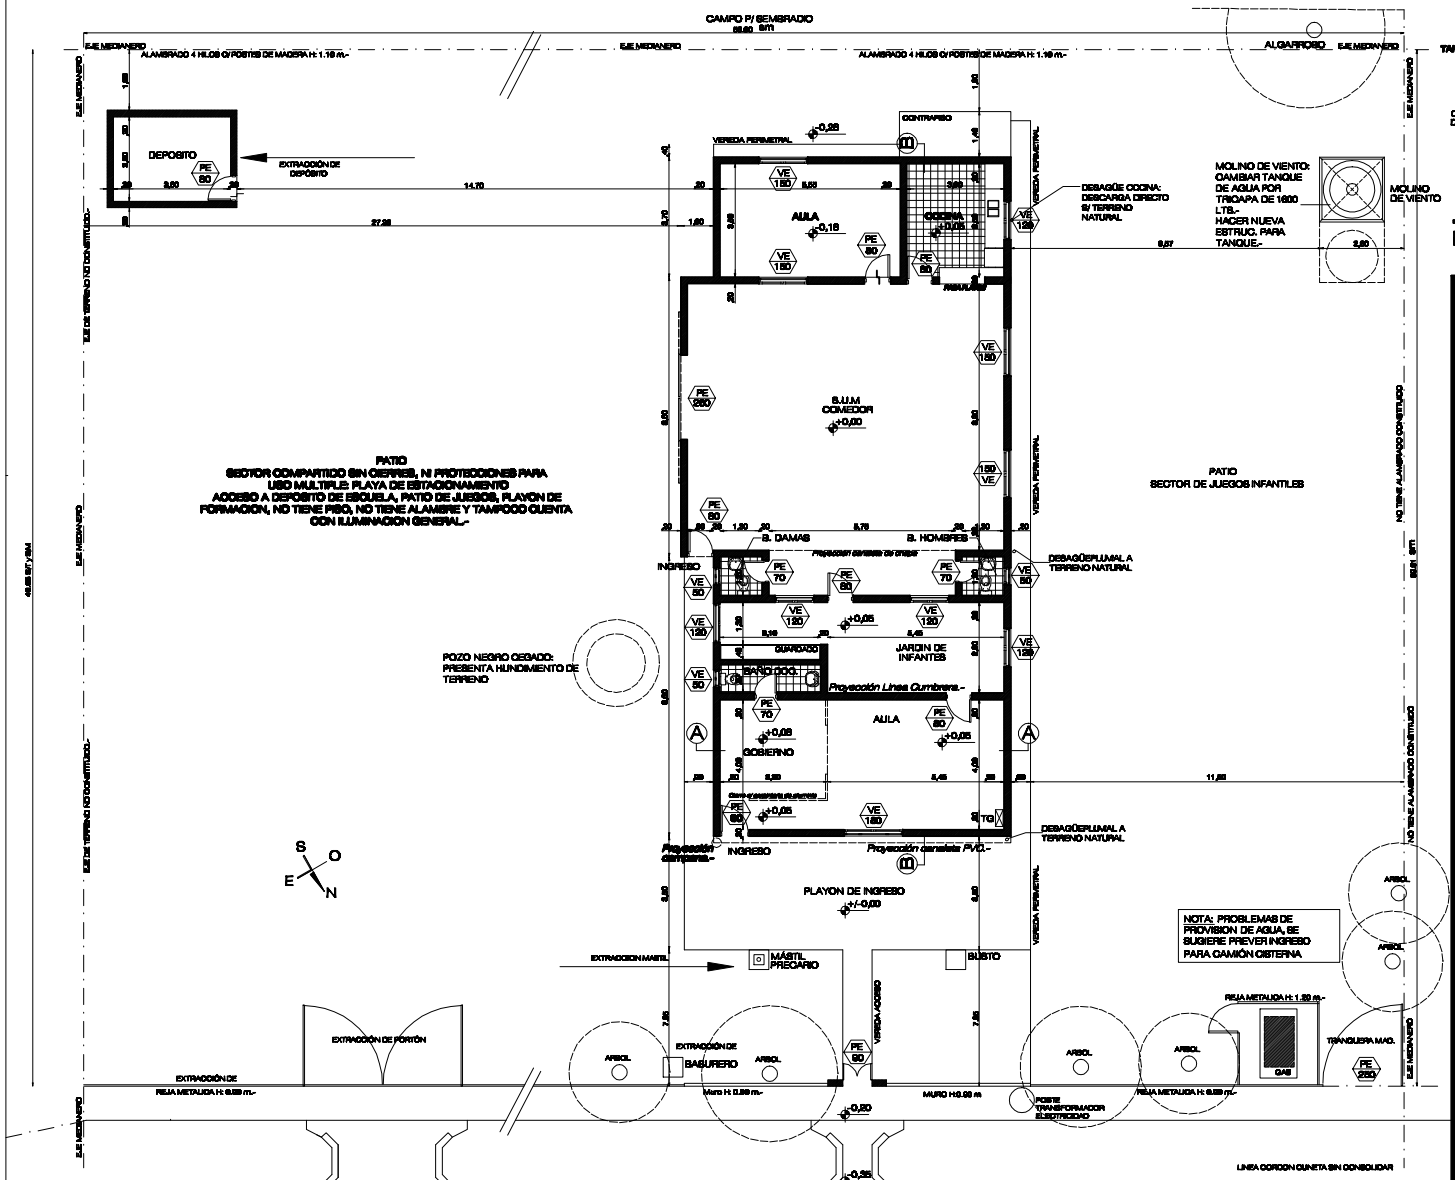

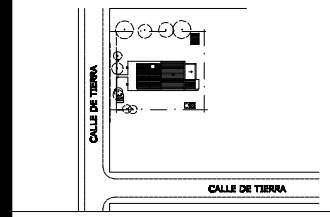

OBRA: Esc. "SALVADOR MARIA DEL CARRIL" CBU y CE Rural Anexo IPEM Nº137

CUE: 1401718

CUI: 1402892

LOCALIZACIÓN: COLONIA LA TIGRA

DEPARTAMENTO: UNION

PROVINCIA: CÓRDOBA

NOMBRE: PLANO DE RELEVAMIENTO Y DEMOLICIÓN

PLANO Nº: 01-3

PROYECTISTA:

RESPONSABLE:

ARCHIVO:

ESCALA: 1:100

FECHA: JULIO 2014

FIRMA:

MODIFICACIONES

FIRMA OBSERVACIONES

FIRMA OBSERVACIONES

FIRMA OBSERVACIONES

FIRMA OBSERVACIONES