



FOTO 1



FOTO 2

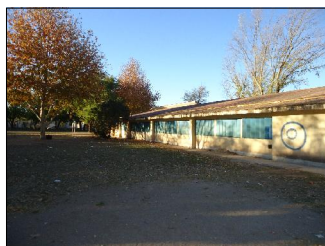


FOTO 3



FOTO 7



FOTO 8



FOTO 9



FOTO 4



FOTO 5

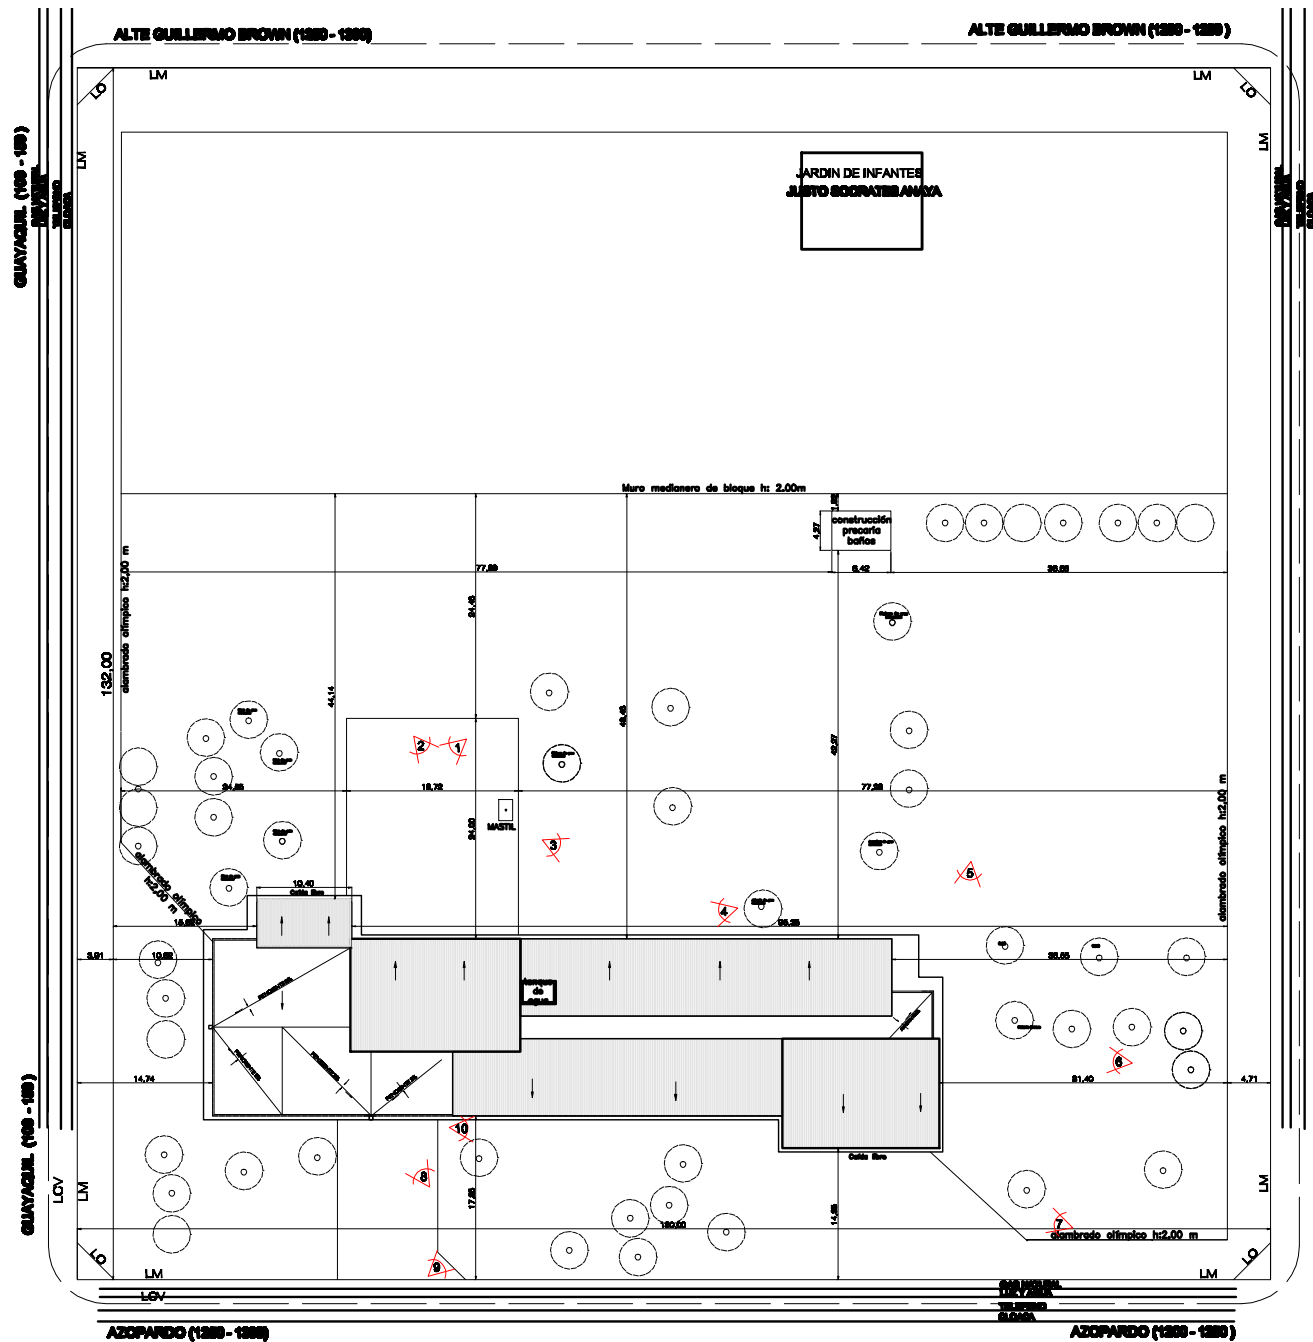


FOTO 6


LAS MEDIDAS SE VERIFICARÁN ANTES DE COMENZAR LA OBRA



FOTO 10




Plan de Obras

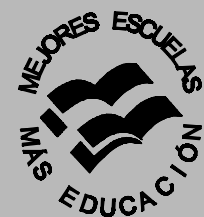


Ministerio de Educación
de la Nación

Ministerio de Educación
de la Provincia de Córdoba

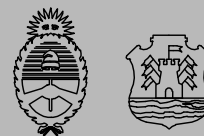

OBRA ESCUELA
GENERAL JUSTO SOCORATES ANAYA
CUE : 1403012
CUI : 1401686

CALLE AZOPARDO N° 1270
LOCALIZACIÓN RIO CUARTO
DEPARTAMENTO RIO CUARTO - Provincia de CÓRDOBA

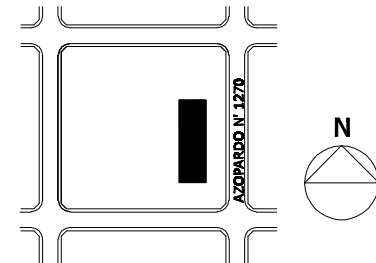

NOMBRE Plano Conjunto

PLANO N° 01-02

PROYECTISTA Dirección General de Infraestructura Escolar
Unidad Coordinadora Provincial

RESPONSABLE

ARCHIVO

ESCALA 1:500

FECHA MARZO 2013

FIRMA

MODIFICACIONES
FIRMA OBSERVACIONES

FIRMA OBSERVACIONES

FIRMA OBSERVACIONES

FIRMA OBSERVACIONES