


1

TUBO ESTRUCTURAL
100 x 100 x 1.6mm

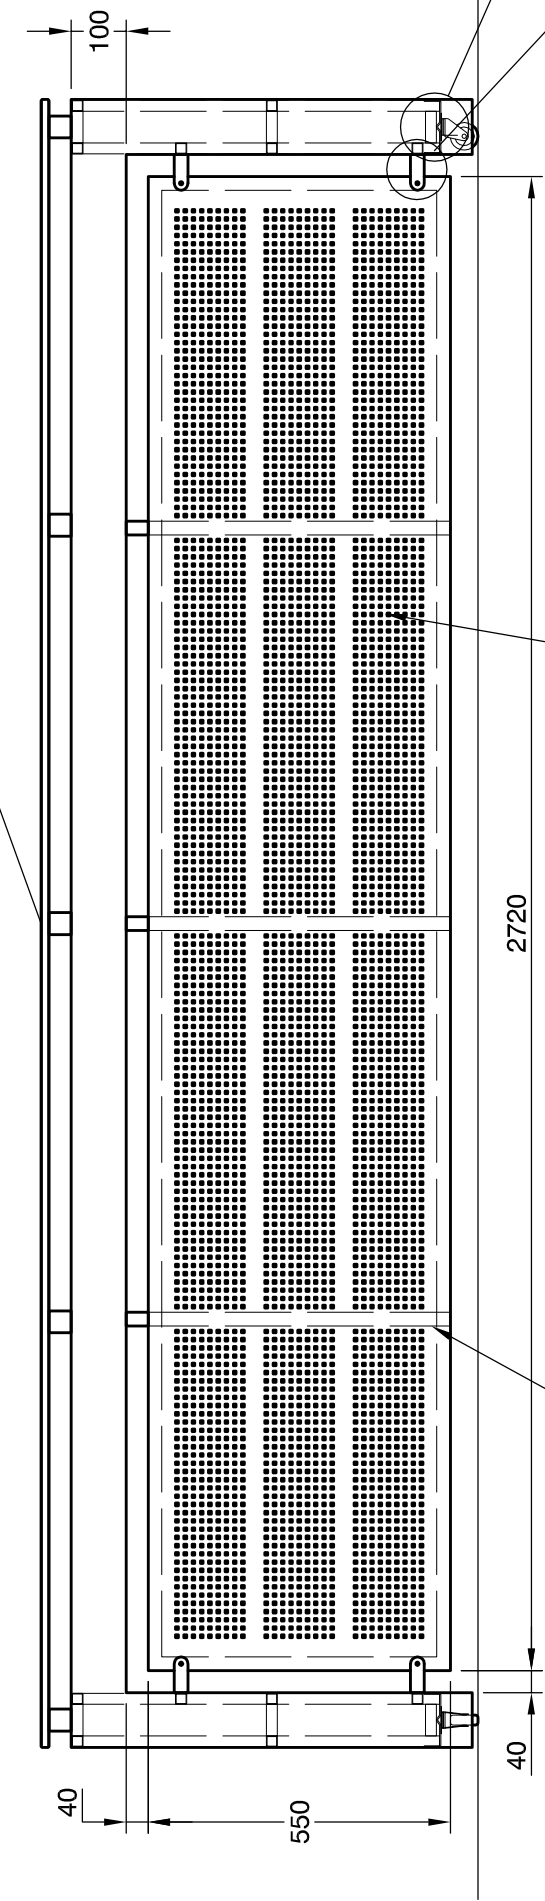


CHAPA PERFORADA 1.2mm
PERFORACIONES CUADRADAS
CF 5 - 15

ESTRUCTURA EN CAÑO 25x25x1.2mm


10 APOYOS DE ALUMINIO
O ACERO INOX.

2

CHAPA 1010 2mm

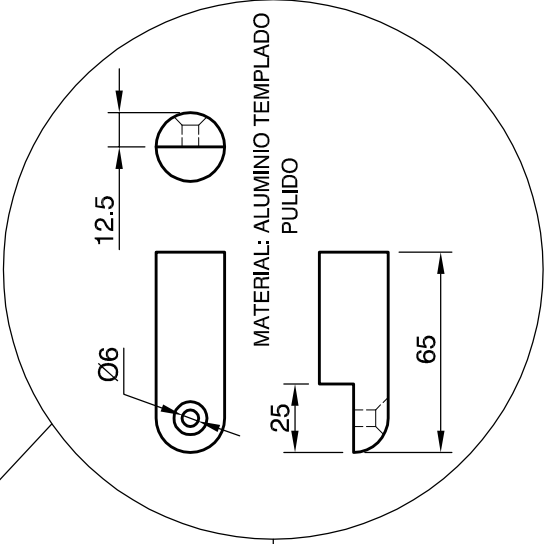

MATERIAL: ALUMINIO TEMPLADO
PULIDO

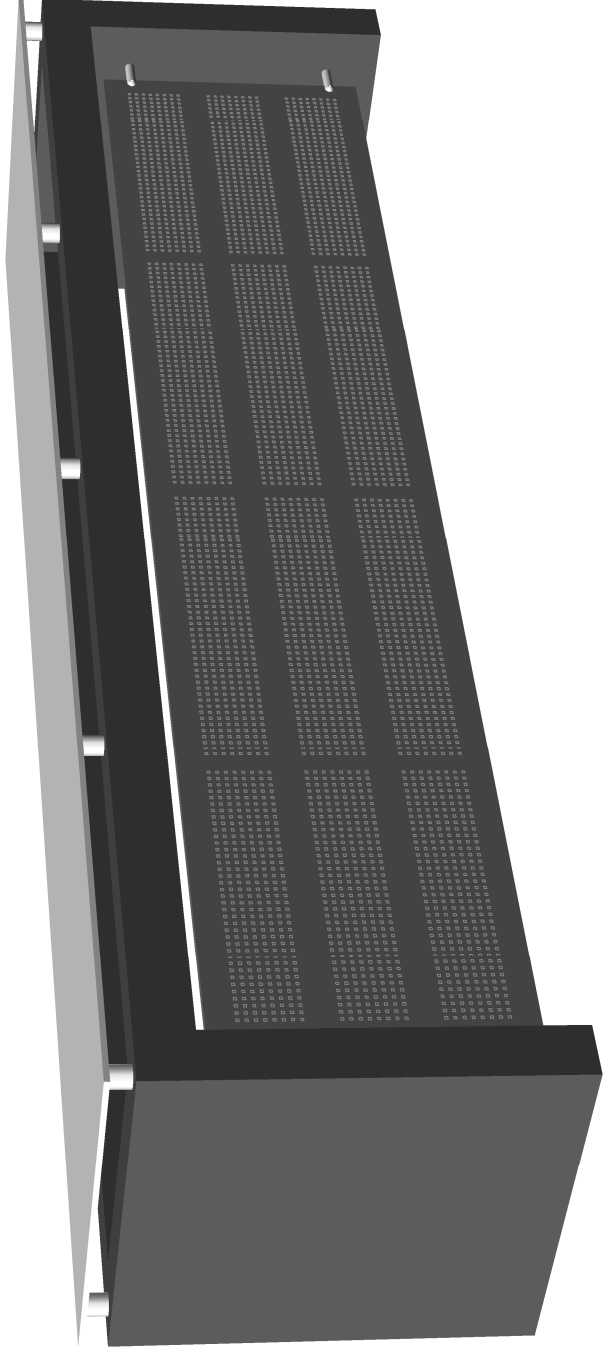

Terminación superficial		Pintura termoconvertible Epoxi Color: Grafito (EXCEPTO LO INDICADO)	
2	4	RUEDAS Ø50 x18mm Cap. Carga 75Kg.	NYLON Y POLIURETANO
1	1	PLANO DE APOYO EN VIDRIO 15mm	TEML. INCOLORO
DET. CANT.	DESIGNACION	MATERIAL	OBSERVACIONES
PODER JUDICIAL CORDOBA TRIBUNAL SUPERIOR DE JUSTICIA UNIDAD DE INFRAESTRUCTURA DEPARTAMENTO DE ARQUITECTURA		Este plano es de exclusiva propiedad del Poder Judicial Córdoba, quien se reserva los derechos legales por uso indebido. No puede ser utilizado, copiado o entregado a terceros sin expresa autorización.	
Proyecto: TRIBUNALES DE JESUS MARIA		Fecha	Escala
Ubicación:		1/10	Formato: A2
Proyectistas Alejandro López		Designación: ESTRADO S.U.M.	
Jefe de Proyecto Arq. C. Palumbo		Subconjunto: ESTRADO S.U.M.	
Control		Conjunto: ESTRADO S.U.M.	
No tomar medidas sobre el dibujo. Proyección Europea. Medidas en MM.		Dibujo	Cont. por cto.: 1
		Material	Plano N°:
		Close	Fecha
		25/11/08	Cto. N°: JM-4000
		JM-4000	