




Terminación
superficial
MELAMINA DE AMBOS LADOS
Color: **(B)**
(excepto lo Indicado)

FONDO DE TERCIADO O MDF DE 3+3 mm
REVESTIDO EN FOLIO
ACABADO SUPERFICIAL DE AMBOS LADOS
MELAMINA Color: **(A)**


DIVISION FIJA ENTARUGADA Y
ENCOLADA CON UNION TIPO
"MINI FIX HAFELE"

ESTRUCTURA PERIMETRAL
25 MM

DIVISIONES Y ESTANTES
AGLOMERADO 18MM
ACABADO SUPERFICIAL DE AMBOS LADOS
MELAMINA Color: **(A)**

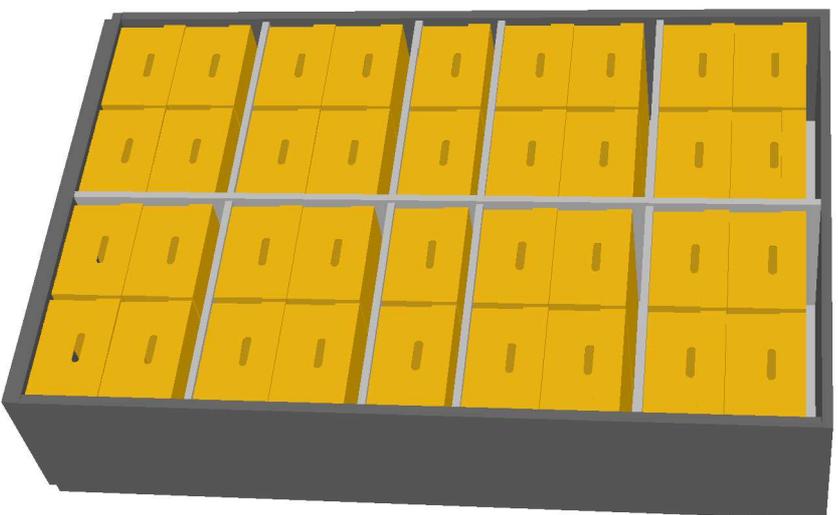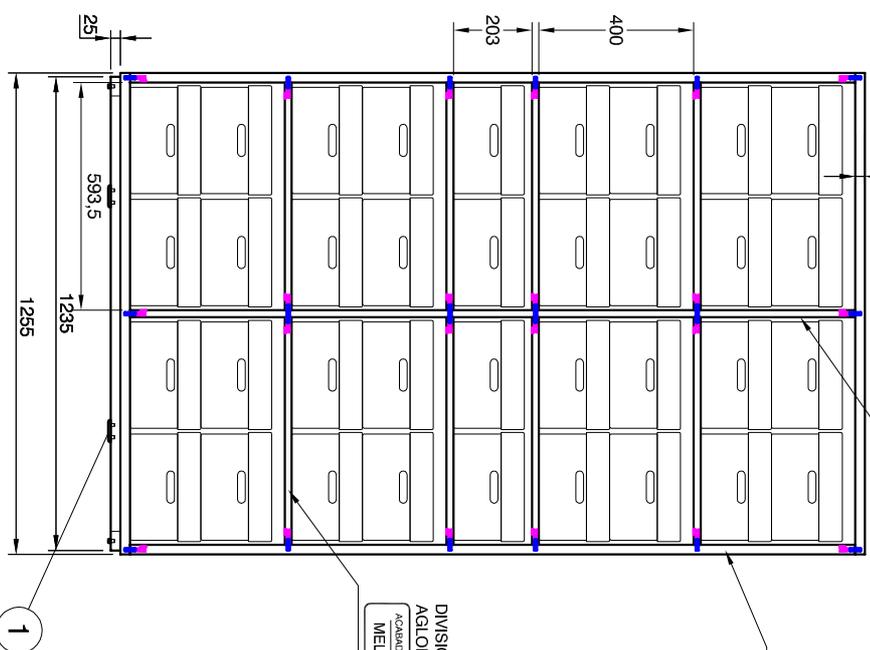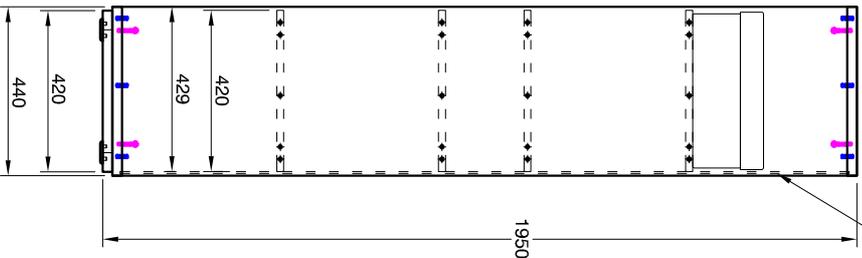

 **MINI-FIX MAXI-FIX**
 **TARUGO DE MADERA**

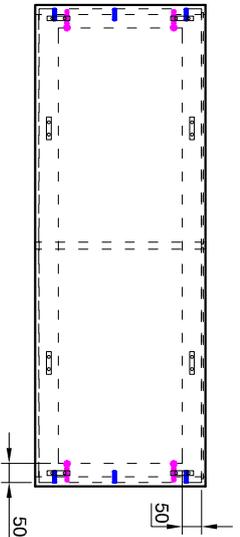

1	8	DESILIZADORES PARA MUEBLES	PLASTICO	TIPO HAFELE
DET. CANT.		DESIGNACION		OBSERVACIONES
		PODER JUDICIAL CORDOBA TRIBUNAL SUPERIOR DE JUSTICIA UNIDAD DE INGENIERIA DE ARQUITECTURA DEPARTAMENTO DE ARQUITECTURA		Este plano es de exclusiva propiedad del Poder Judicial Cordoba, quien se reserva los derechos legales por uso indebido. No puede ser utilizado, copiado o entregado a terceros sin expresa autorizacion.
Proyecto:		EDIFICIO ARTURO M. BAS 244 - 246	Fecha:	Escala: 1/10 Folio: 1 de 1 Formato: A2
Ubicación:		Av. Luribambal	Proyectista:	CONJ. ARM. BARANDILLA EJEC. FISCAL
Jefe de Proyecto:		Arq. C. Palumbo	Subconjunto:	ARMARIO BARANDILLA EJECUCION FISCAL
Control Arq.:		María Ines Somoza	Dibujo:	LOPEZ A.
Material:		AGLOMERADO	Cant. por cito:	1
Clase:		ALTA DENSIDAD	Fecha:	28/11/2011
Ciclo:		ALTA DENSIDAD	Cto. N°:	AMB-2300
Plano N°:				AMB-2300