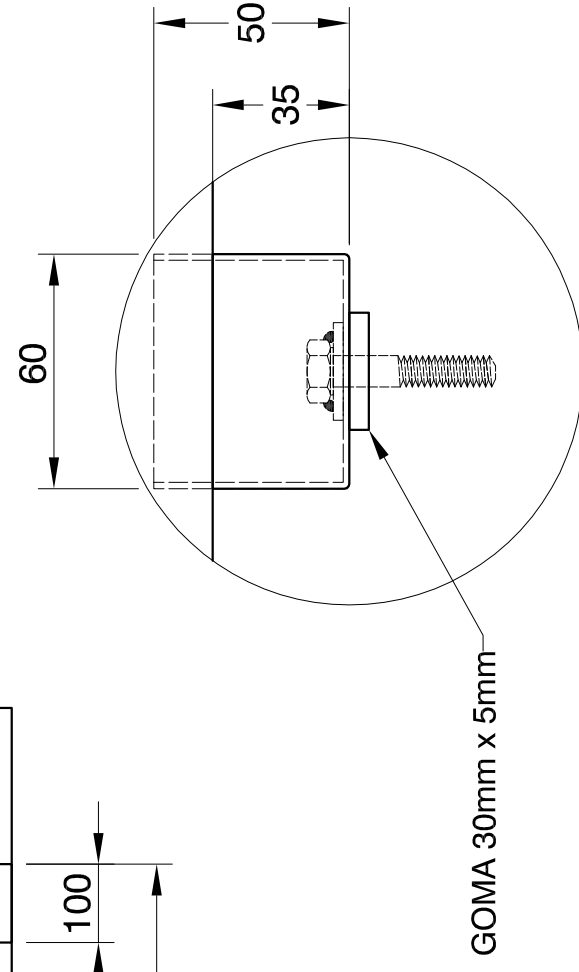
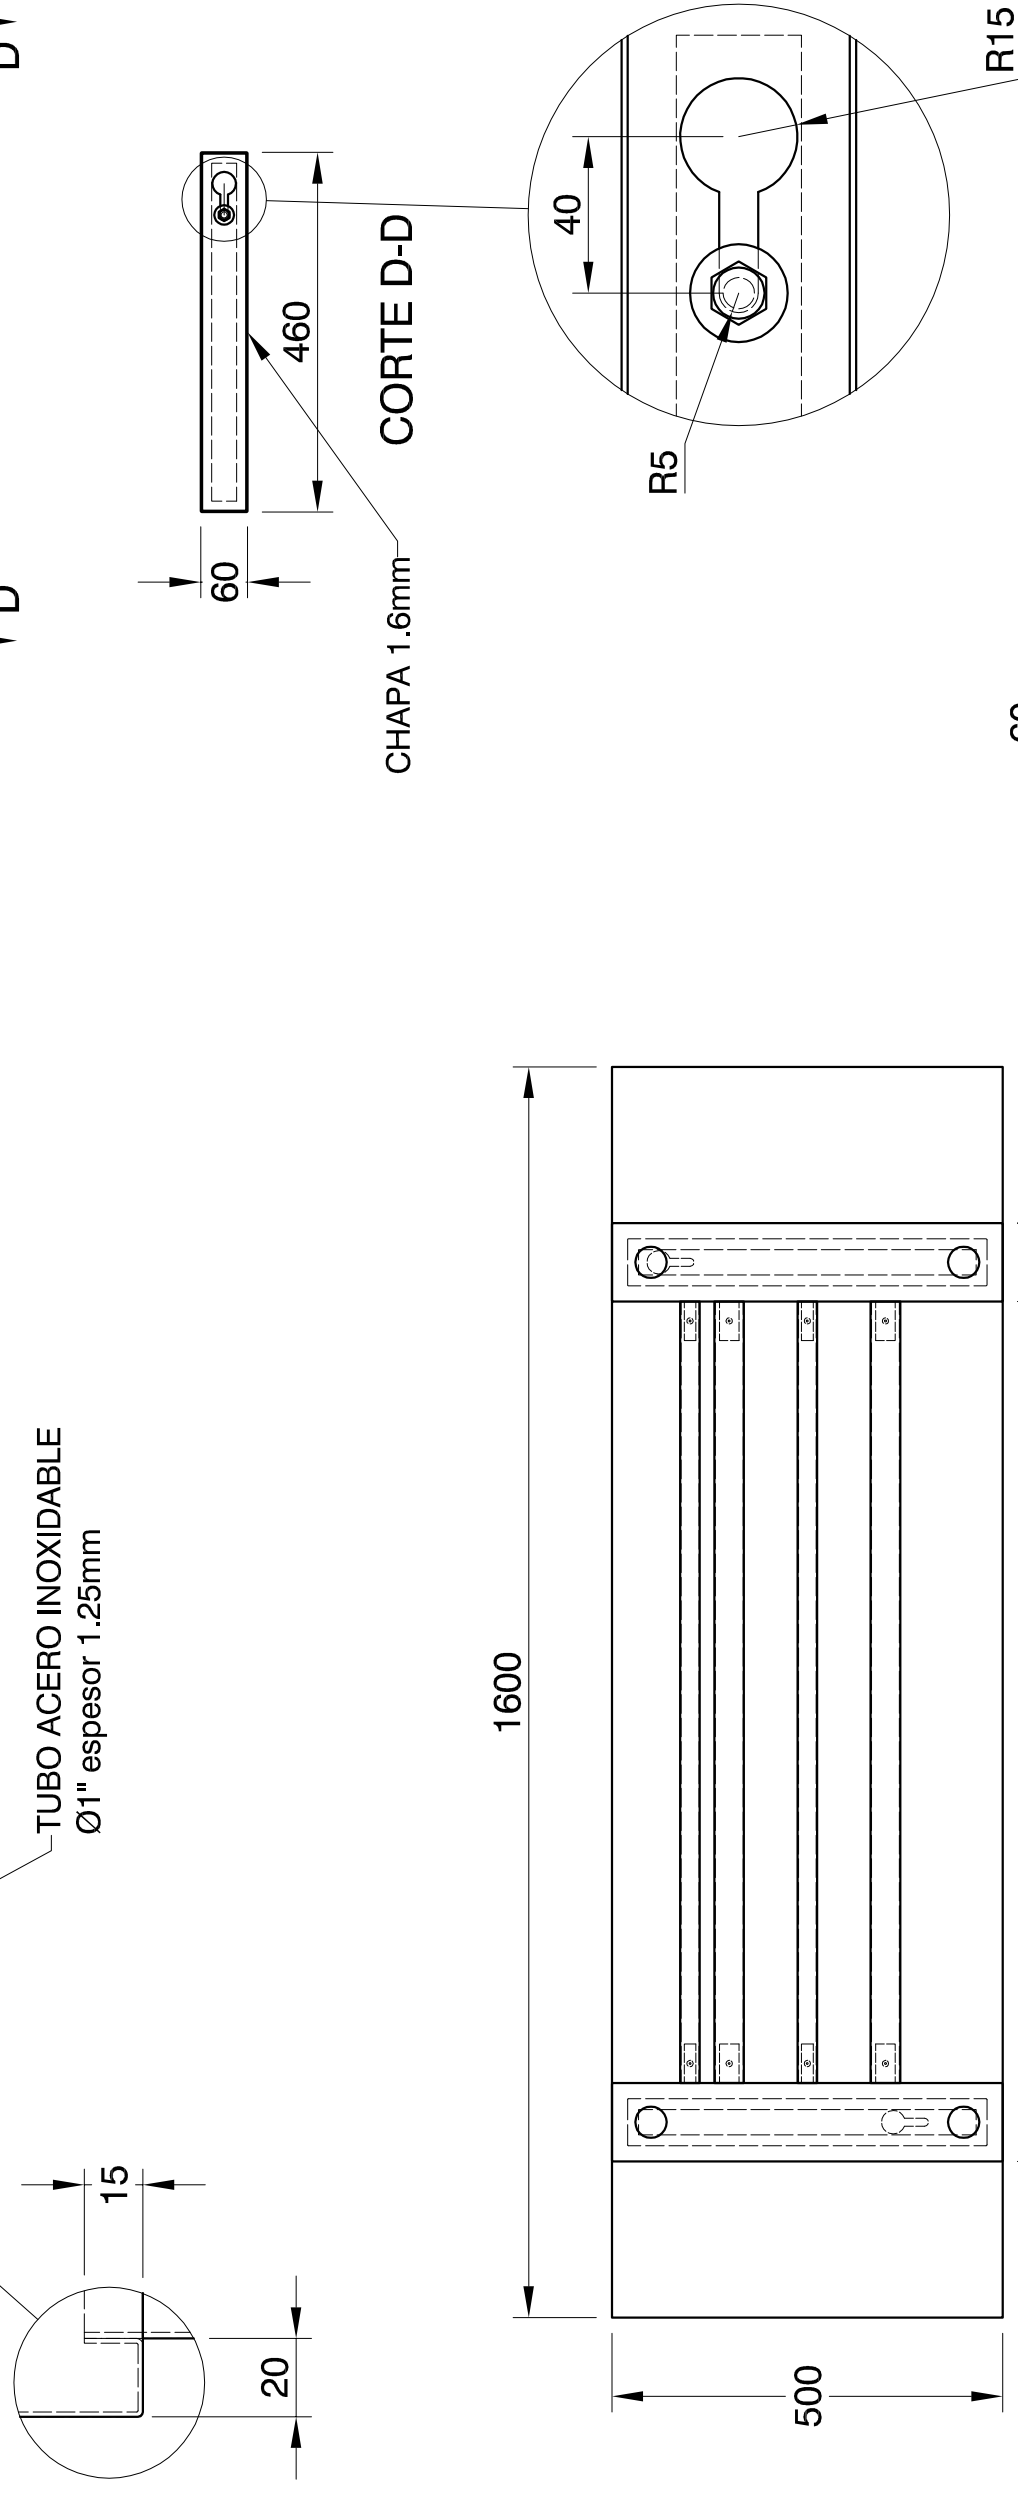
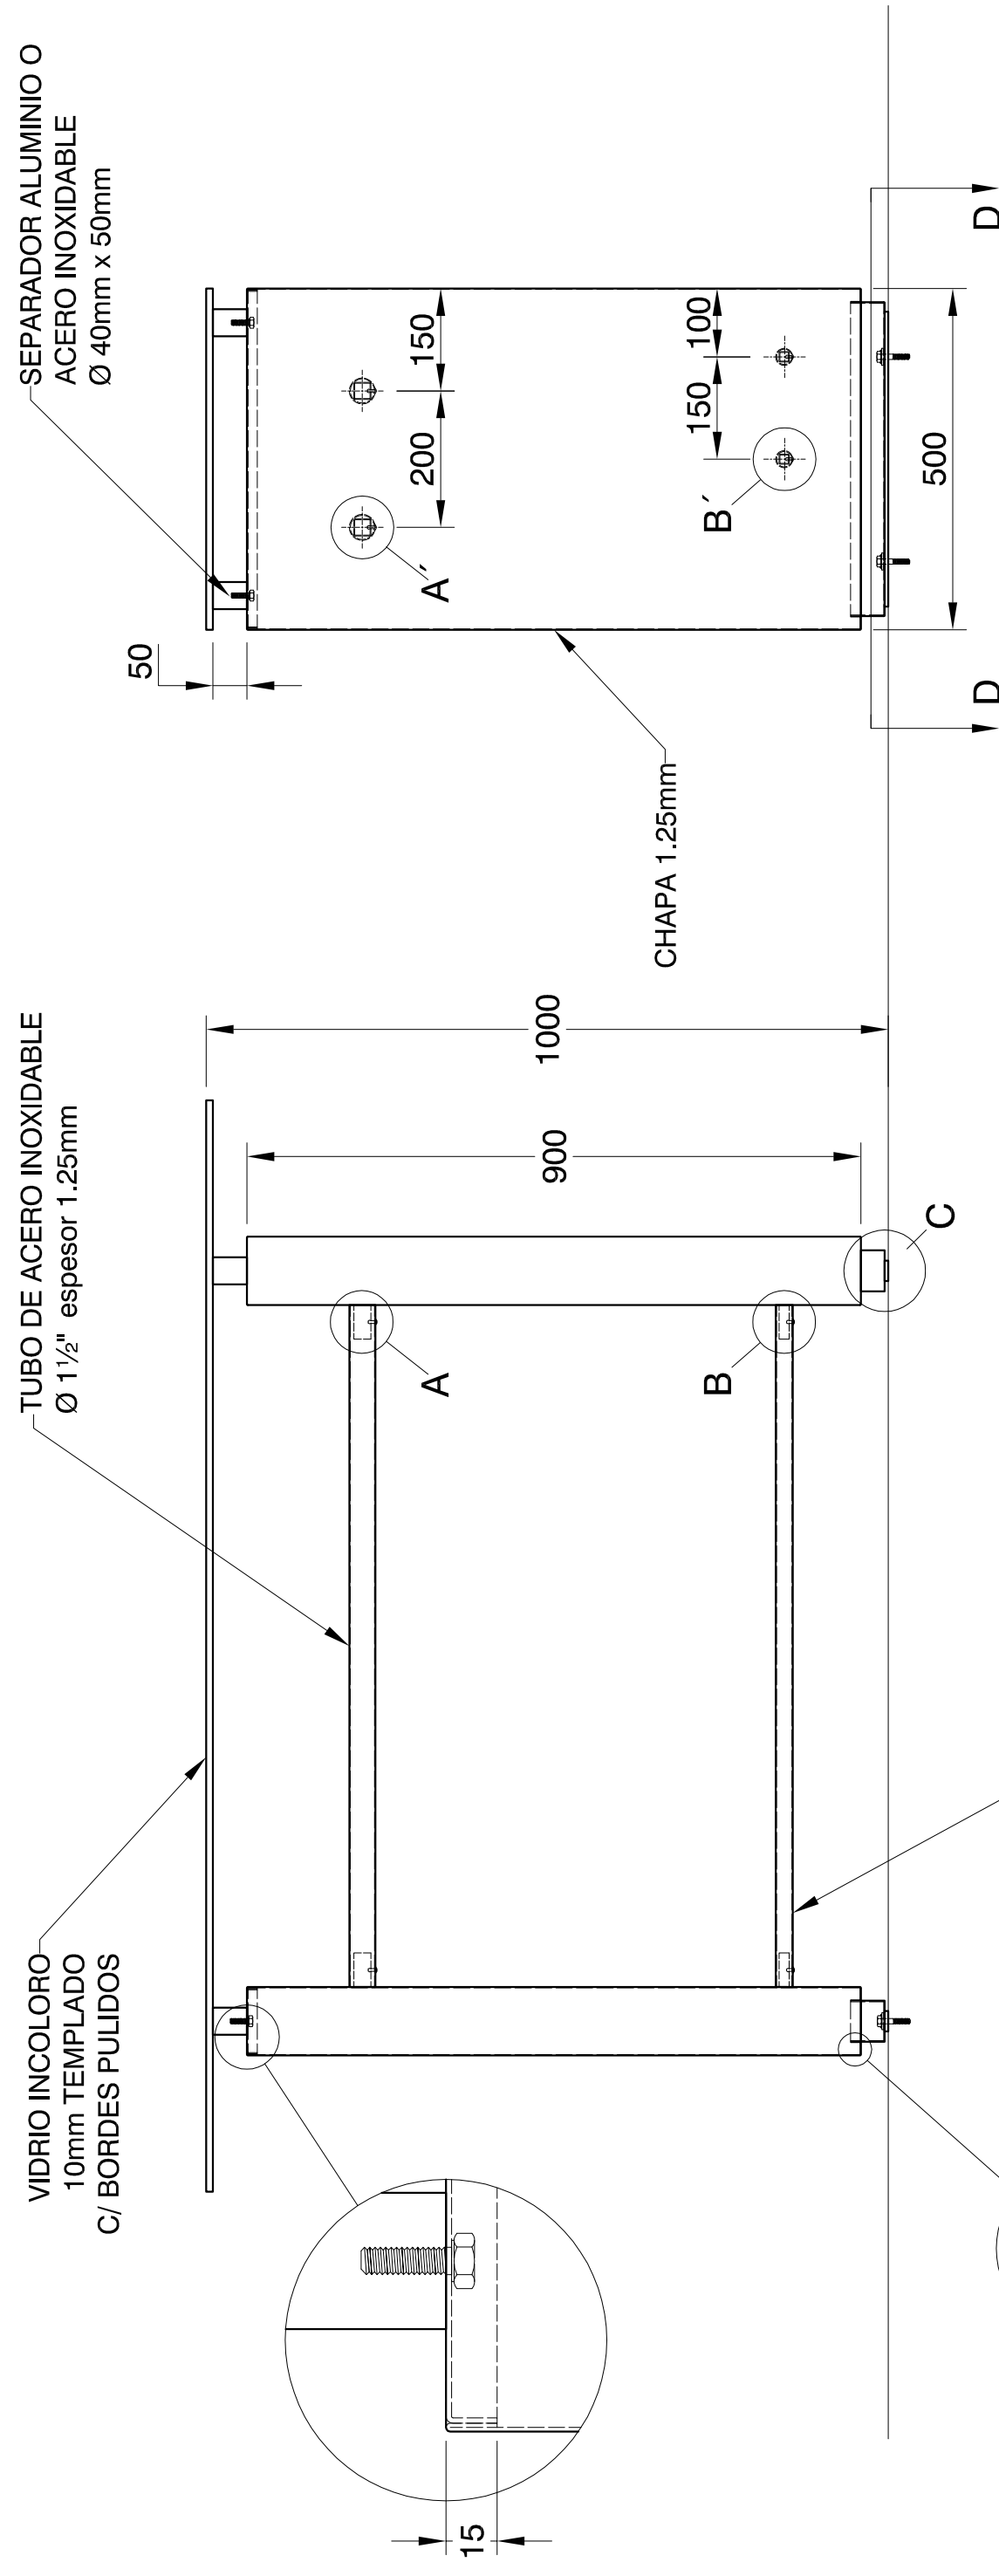
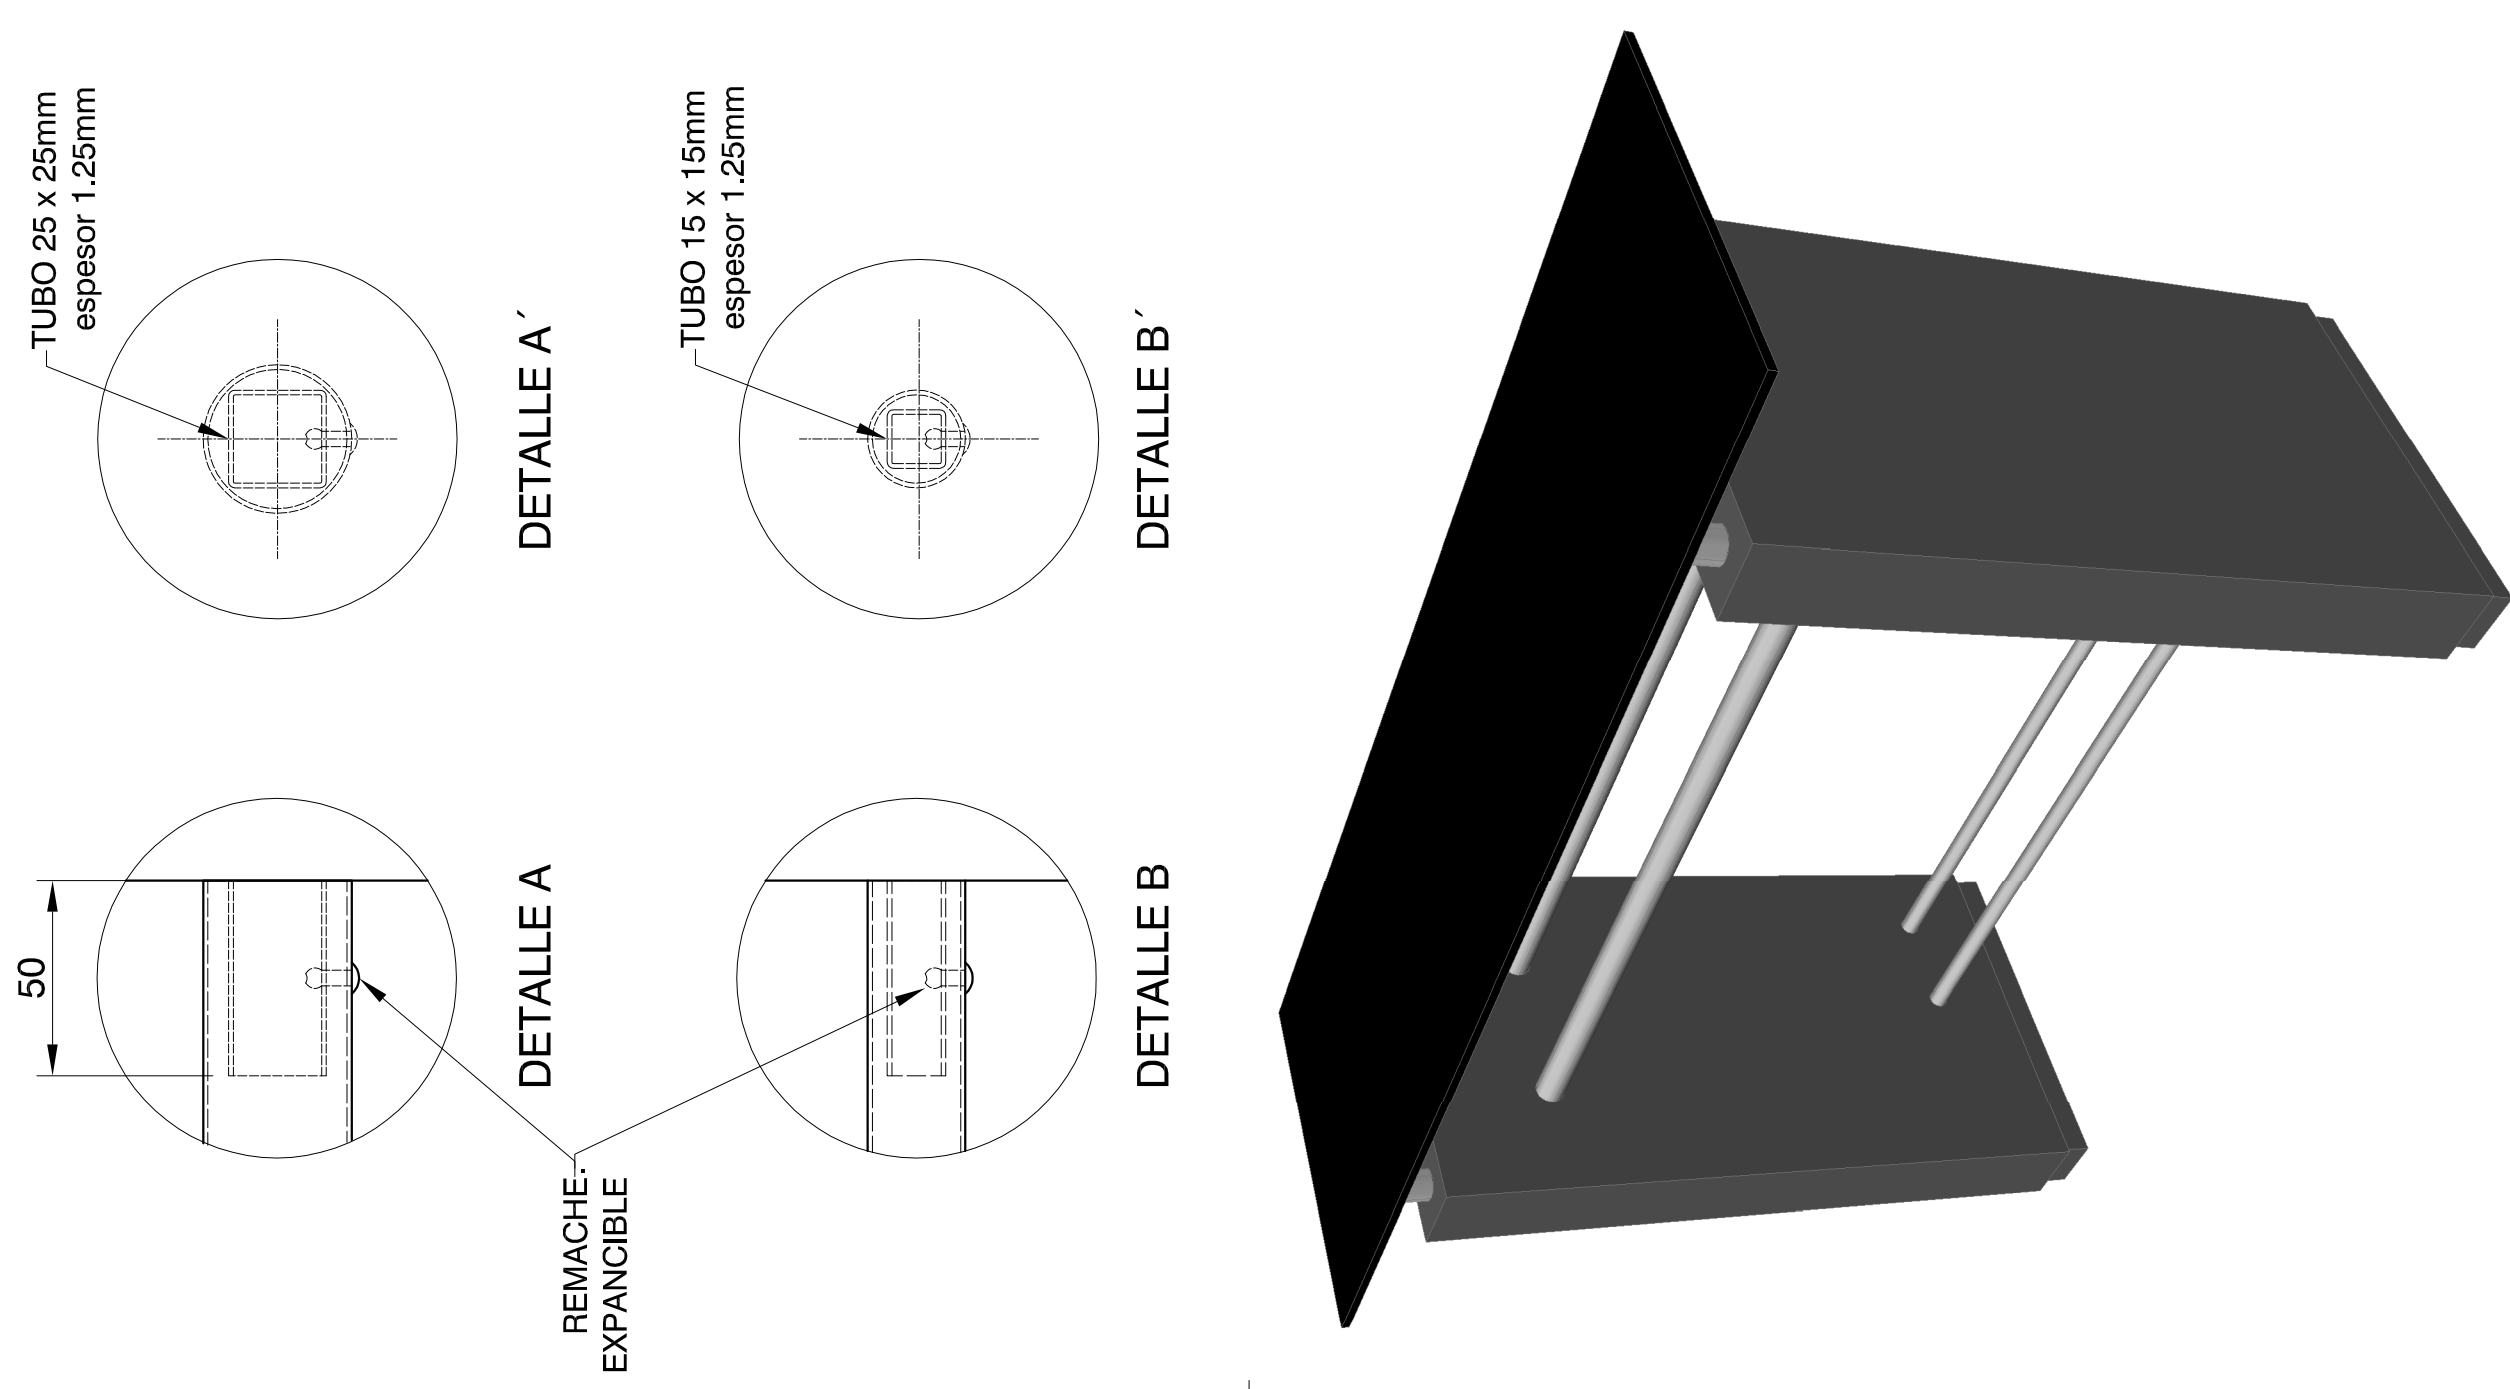


PODER JUDICIAL CORDOBA
TRIBUNAL SUPERIOR DE JUSTICIA
UNIDAD DE INFRAESTRUCTURA
DEPARTAMENTO DE ARQUITECTURA

Este plano es de exclusiva propiedad del Poder Judicial Córdoba, quien se reserva los derechos legales por uso indebido. No puede ser utilizado, copiado o entregado a terceros sin expresa autorización.

Proyecto:

Ubicación:

Proyectistas **Alejandro López**

Jefe de Proyecto **Arq. C. Palumbo**

Control Arq. Walter Alercia

No tomar medidas sobre el dibujo.	Material
Proyeccion Europea.	Clase
Medidas en MM	

Dibujo LOPEZ A.

Fecha	17/02/12	Cito. N°:	AMB-4000
-------	----------	-----------	----------

Cant. por cito.: 1	Plano N°:
---------------------------	-----------

Cito. N.º: AMB-4000

AMB-4000


AMB-4000


Terminación superficial

Pintura termoconvertible

Epoxi

Color: Grafito

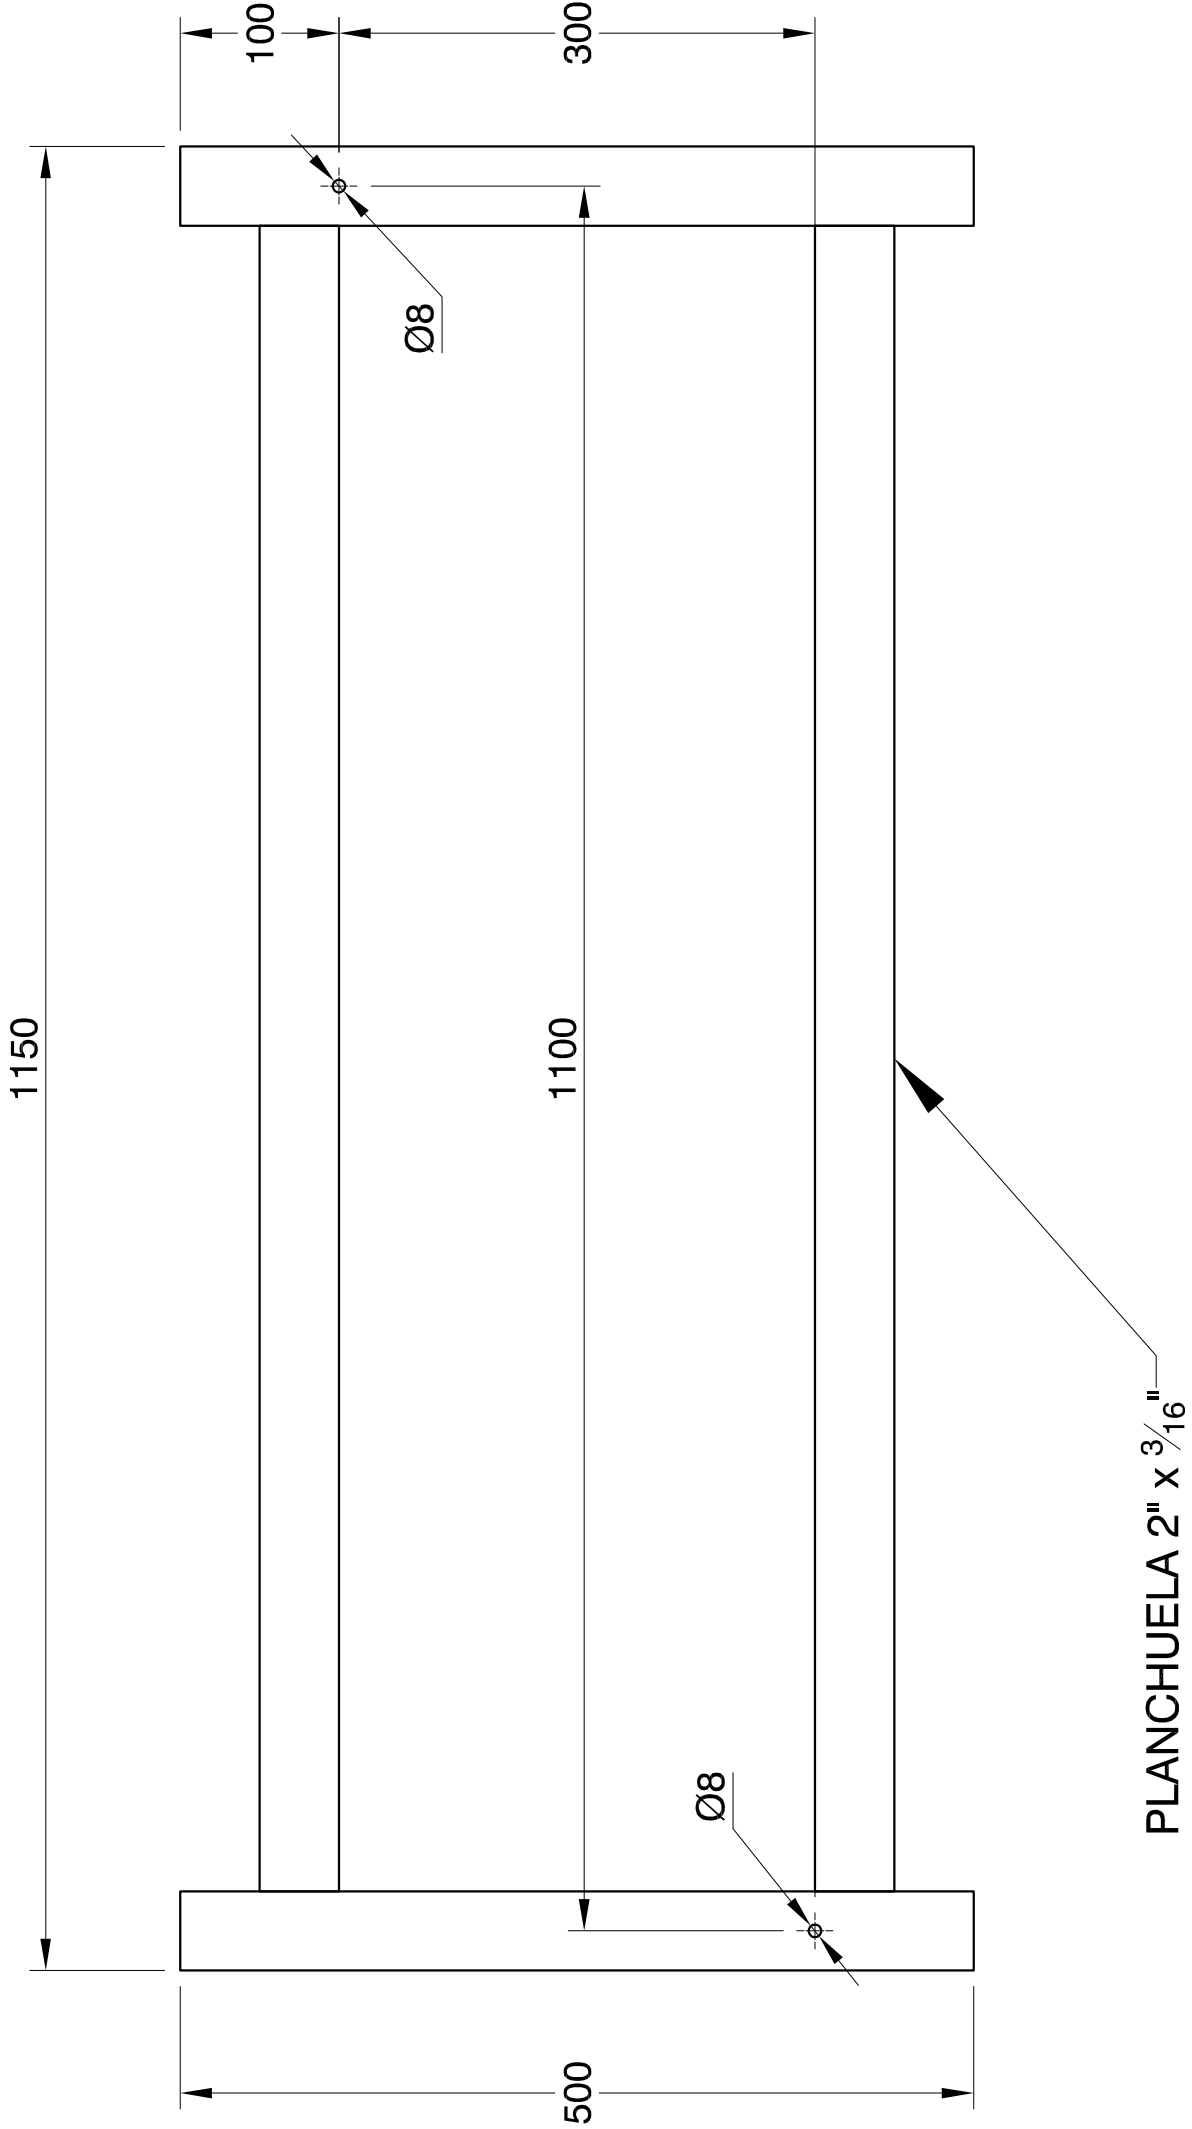

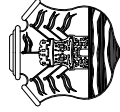 PODER JUDICIAL CORDOBA TRIBUNAL SUPERIOR DE JUSTICIA UNIDAD DE INFRAESTRUCTURA DEPARTAMENTO DE ARQUITECTURA	Este plano es de exclusiva propiedad del Poder Judicial Córdoba, quien se reserva los derechos legales por uso indebido. No puede ser utilizado, copiado o entregado a terceros sin expresa autorización.	
	Proyecto:	Escala
Ubicación:		1/10
Fecha		Hoja 2 de 2 hojas
Formato:		A3
Designación: PLANTILLA DE INSTALACION		
Subconjunto:		
Conjunto: MESA APOYO ESPACIO PUBLICO		
Proyectistas Alejandro López	Dibujo LOPEZ A.	Plano N°:
Jefe de Proyecto Arq. C. Palumbo	Cant. por cpto.: 1	AMB-4001
Control Arq. Walter Alercia	Cjto. N°: AMB-4000	
No tomar medidas sobre el dibujo. Proyección Europea. Medidas en MM.	Material	
	Clase	