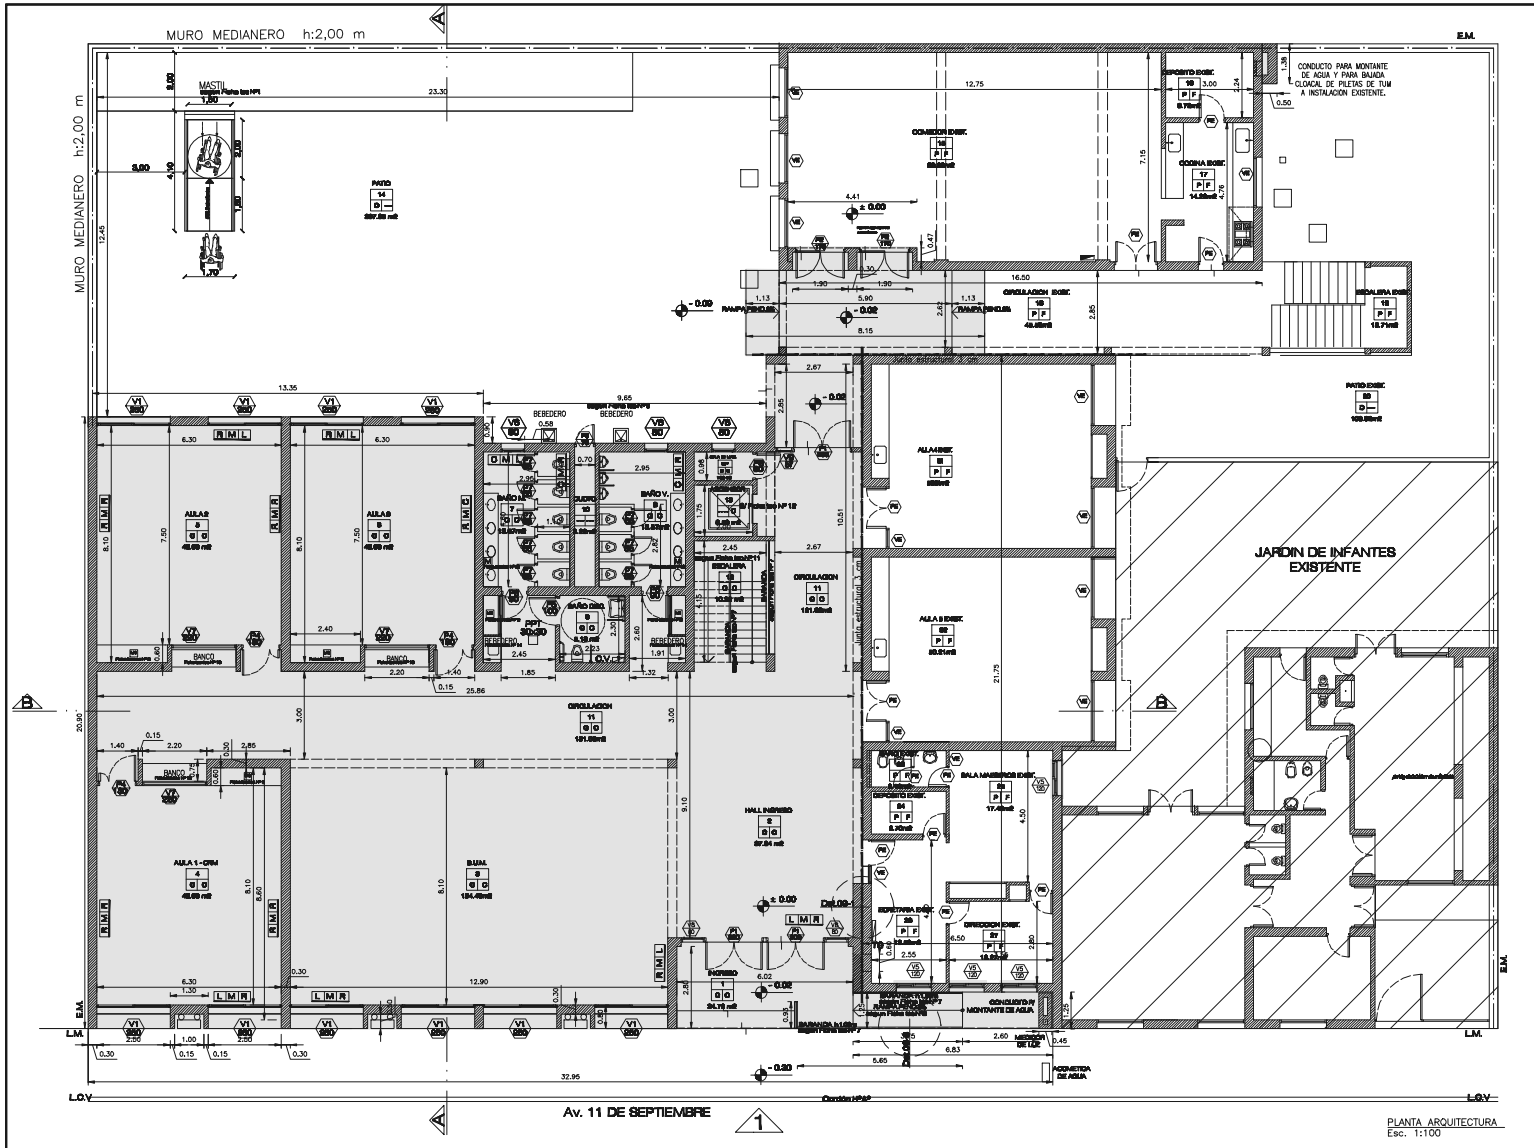

NOTA: EL SECTOR GRISADO CORRESPONDE A OBRA NUEVA.

OBRA: PROF. MIGUEL LUCIANI

CUE: 1400372
CUE: 1400400

LOCALIZACIÓN: Córdoba
DEPARTAMENTO: Capital

TÍTULO: PLANO DE PROPUESTA ARQUITECTÓNICA: PLANTA BAJA

PLANO: 03-01

Subdirección de Jurisdicción de Infraestructura

ESCALA: 1:100

FECHA: DICIEMBRE DE 2013

FECHA: Observaciones

FECHA: Observaciones

FECHA: Observaciones

FECHA: Observaciones