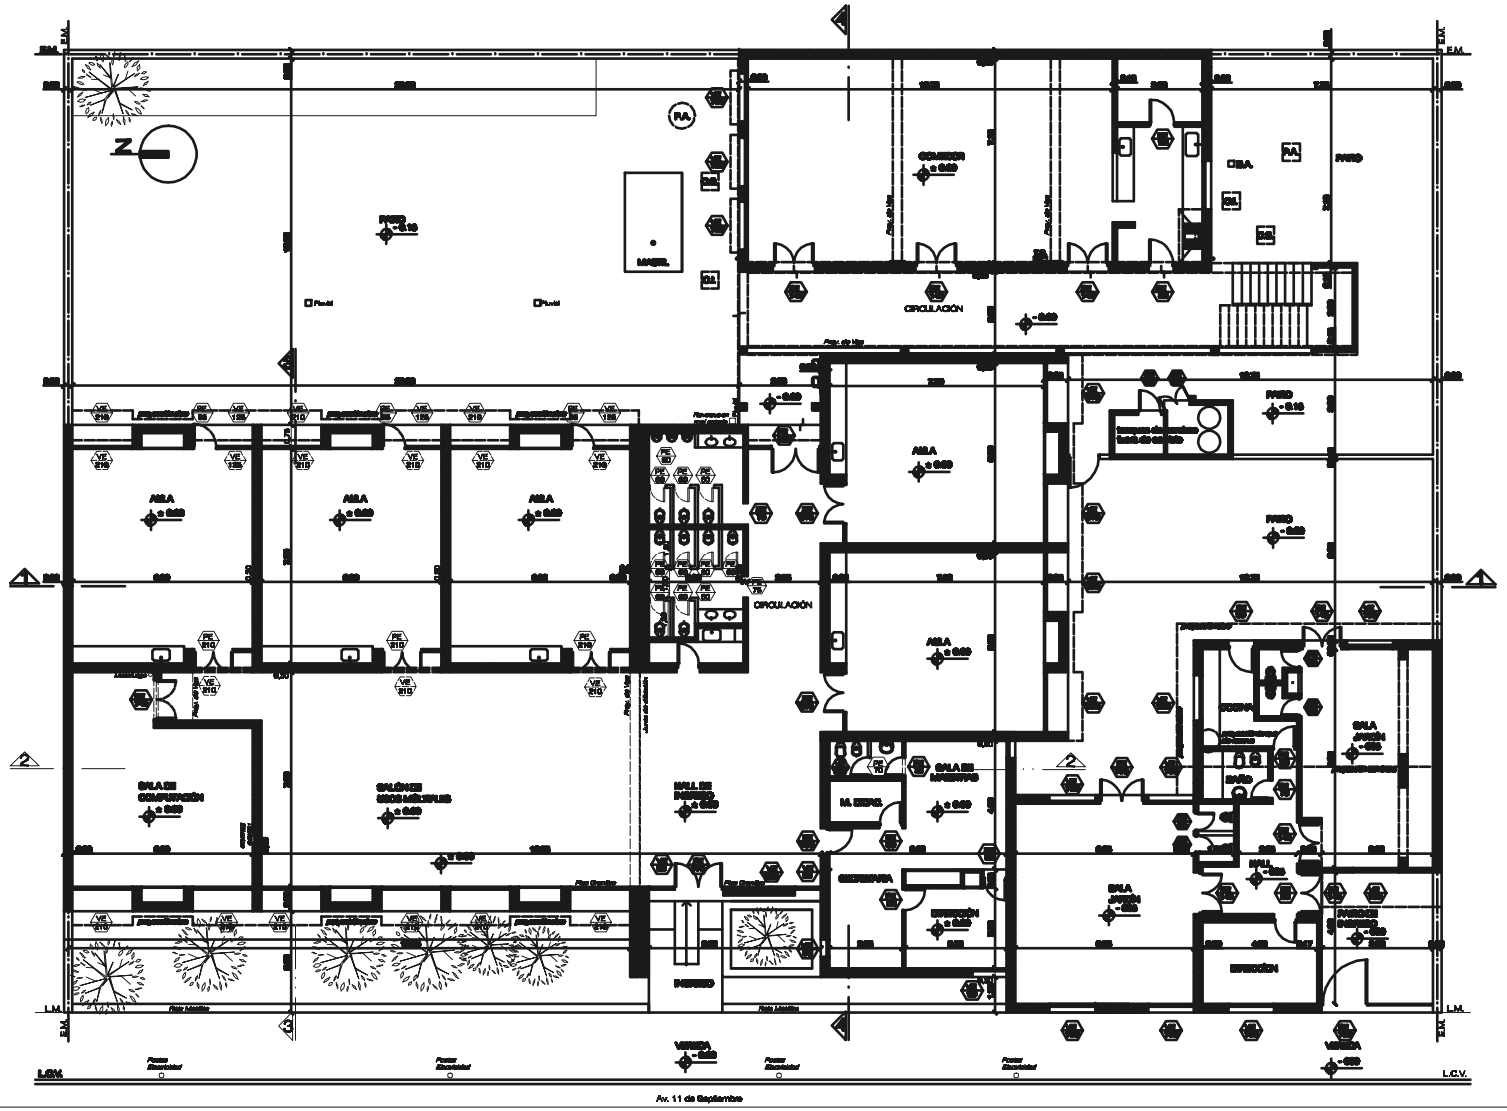

OBRA: PROF. MIGUEL LUCIANI

CUE: 140457/2
CIE: 1400400

LOCALIZACIÓN: Córdoba
DEPARTAMENTO: Capital

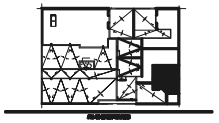

DÉCIMO: PLANO DE RELEVAMIENTO: PLANTA BAJA

NUMERO: 01-03

PROPIEDAD: Subdirección de Jurisdicción de Infraestructura

ESCALA: 1:100

FECHA: DICIEMBRE DE 2013