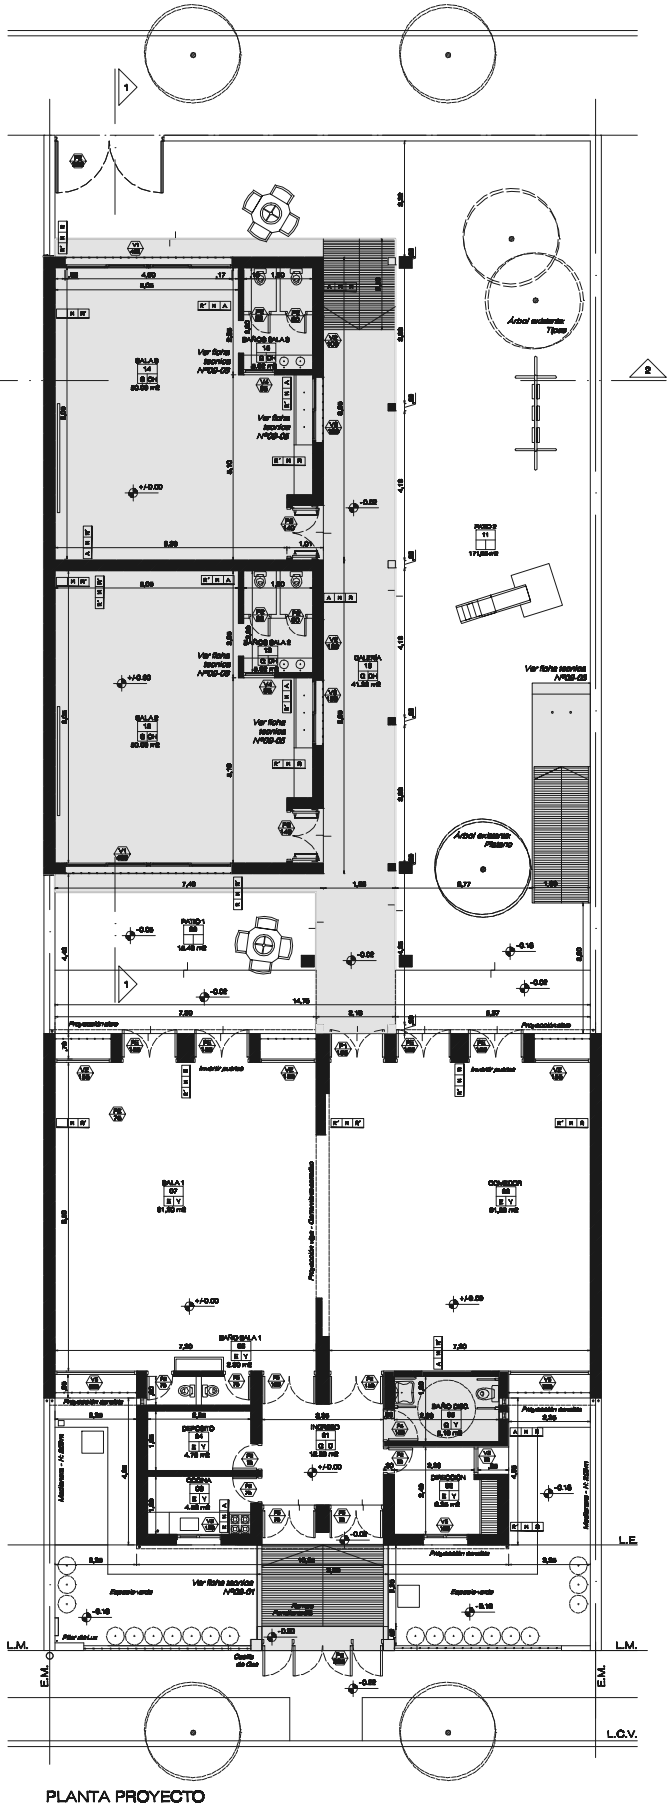


PLANTA PROYECTO

## REFERENCIAS

LOCAL — NOMBRE DEL LOCAL
00 — NUMERO DEL LOCAL
CA — TERMINACION DEL CIELORRASO / TERMINACION DEL SOLADO
00,00m2 — SUPERFICIE DEL LOCAL

XX 00 XX
- XX — REVESTIMIENTO /REVOQUE DERECHO
- 00 — TIPO DE MURO
- XX — REVESTIMIENTO REVOQUE IZQUIERDO

MB — MEDIDA DE ALFEIZAR Y ALTURA DE REPISA EN CASO DE NECESIDAD DE VENTILACION

| | |
|---|---|
| HA | PISO CEMENTO FRATASADO MECANICO ANTIDESLIZANTE |
| HH | PISO CEMENTO ALISADO |
| H | PISO CEMENTO FRATASADO MECANICO |
| HL | PISO DE LOSETAS DE HORMIGON VIBROCOMPRIMIDO |
| R | REVOQUE FINO A LA CAL Y PINTURA LATEX PARA INTERIORES |
| RI | REVOQUE FINO A LA CAL Y PINTURA LATEX PARA EXTERIORES |
| C | PISO CERAMICO ROJO |
| CP | PISO CERAMICO COMUN |
| CH | CIELORRASO DE CHAPA PREPINTADA |
| Y | CIELORRASO SUSPENDIDO DE PLACAS DE YESO |
| L | LADRILLO VISTO JUNTA AL RAS CON PINTURA HIDROFUGA |
| | TRANSPARENTE |
| C | CIELORRASO A LA CAL PINTADO |
| A | CERAMICO ROJO |
| M | MAMPOSTERIA DE LADRILLO COMUN |
| E | ESMERILADO |

N A

**OBRA: J.I. PROF. MARINA RAVIOLI**

CUE: 1401209
CUI: 1400275

LOCALIZACIÓN: Cordoba
DEPARTAMENTO: Capital

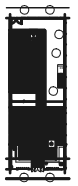

Calle 27 de Febrero 2240
B° Cnel. Olmedo

TITULO: PLANO DE PROYECTO: PLANTA

PLANO Nº: 02-01

PROPIETARIO: Subdirección de Jurisdicción de Infraestructura

RESPONSABLE:

ARCHIVO:

ESCALA: 1:100

FECHA: ENERO DE 2014

FIRMA:

| | |
|---|---|
| OBSERVACIONES: | |
| FIRMA: | OBSERVACIONES: |
| FIRMA: | OBSERVACIONES: |
| FIRMA: | OBSERVACIONES: |
| FIRMA: | OBSERVACIONES: |