


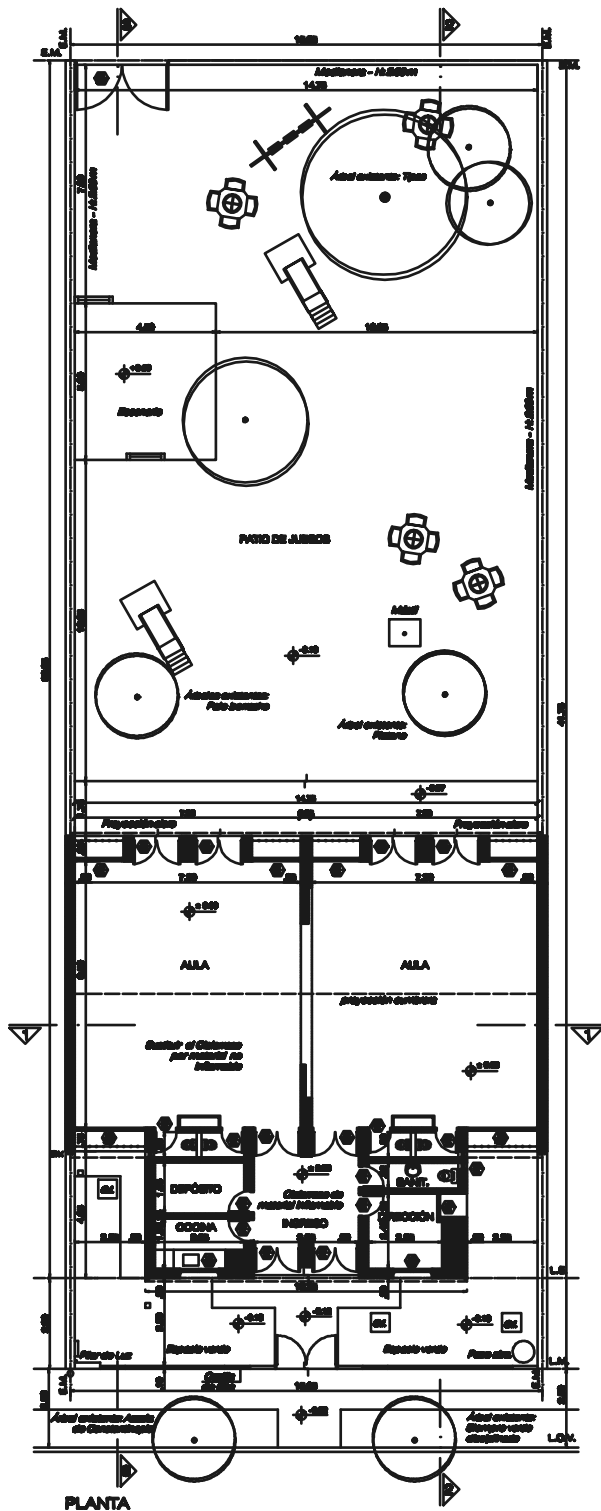

OBRA: J.I. PROF. MARINA RAVIOLI

CUE: 1401209
CUI: 1406275

LOCALIZACIÓN
DEPARTAMENTO

Cordoba
Capital



Calle 27 de febrero 2040
3º Gral. Belgrano

NOMBRE
PLANO DE RELEVAMIENTO
PLANTA

PLANTAS
01-03-01

PROYECTOS
Subdirección de Jurisdicción de Infraestructura

RESPONSABLE

ANEXO

ESCALA
1:125

FECHA
ENERO DE 2014

FECHA

MODIFICACIONES

FECHA
CAMBIOS

FECHA
CAMBIOS

FECHA
CAMBIOS

FECHA
CAMBIOS