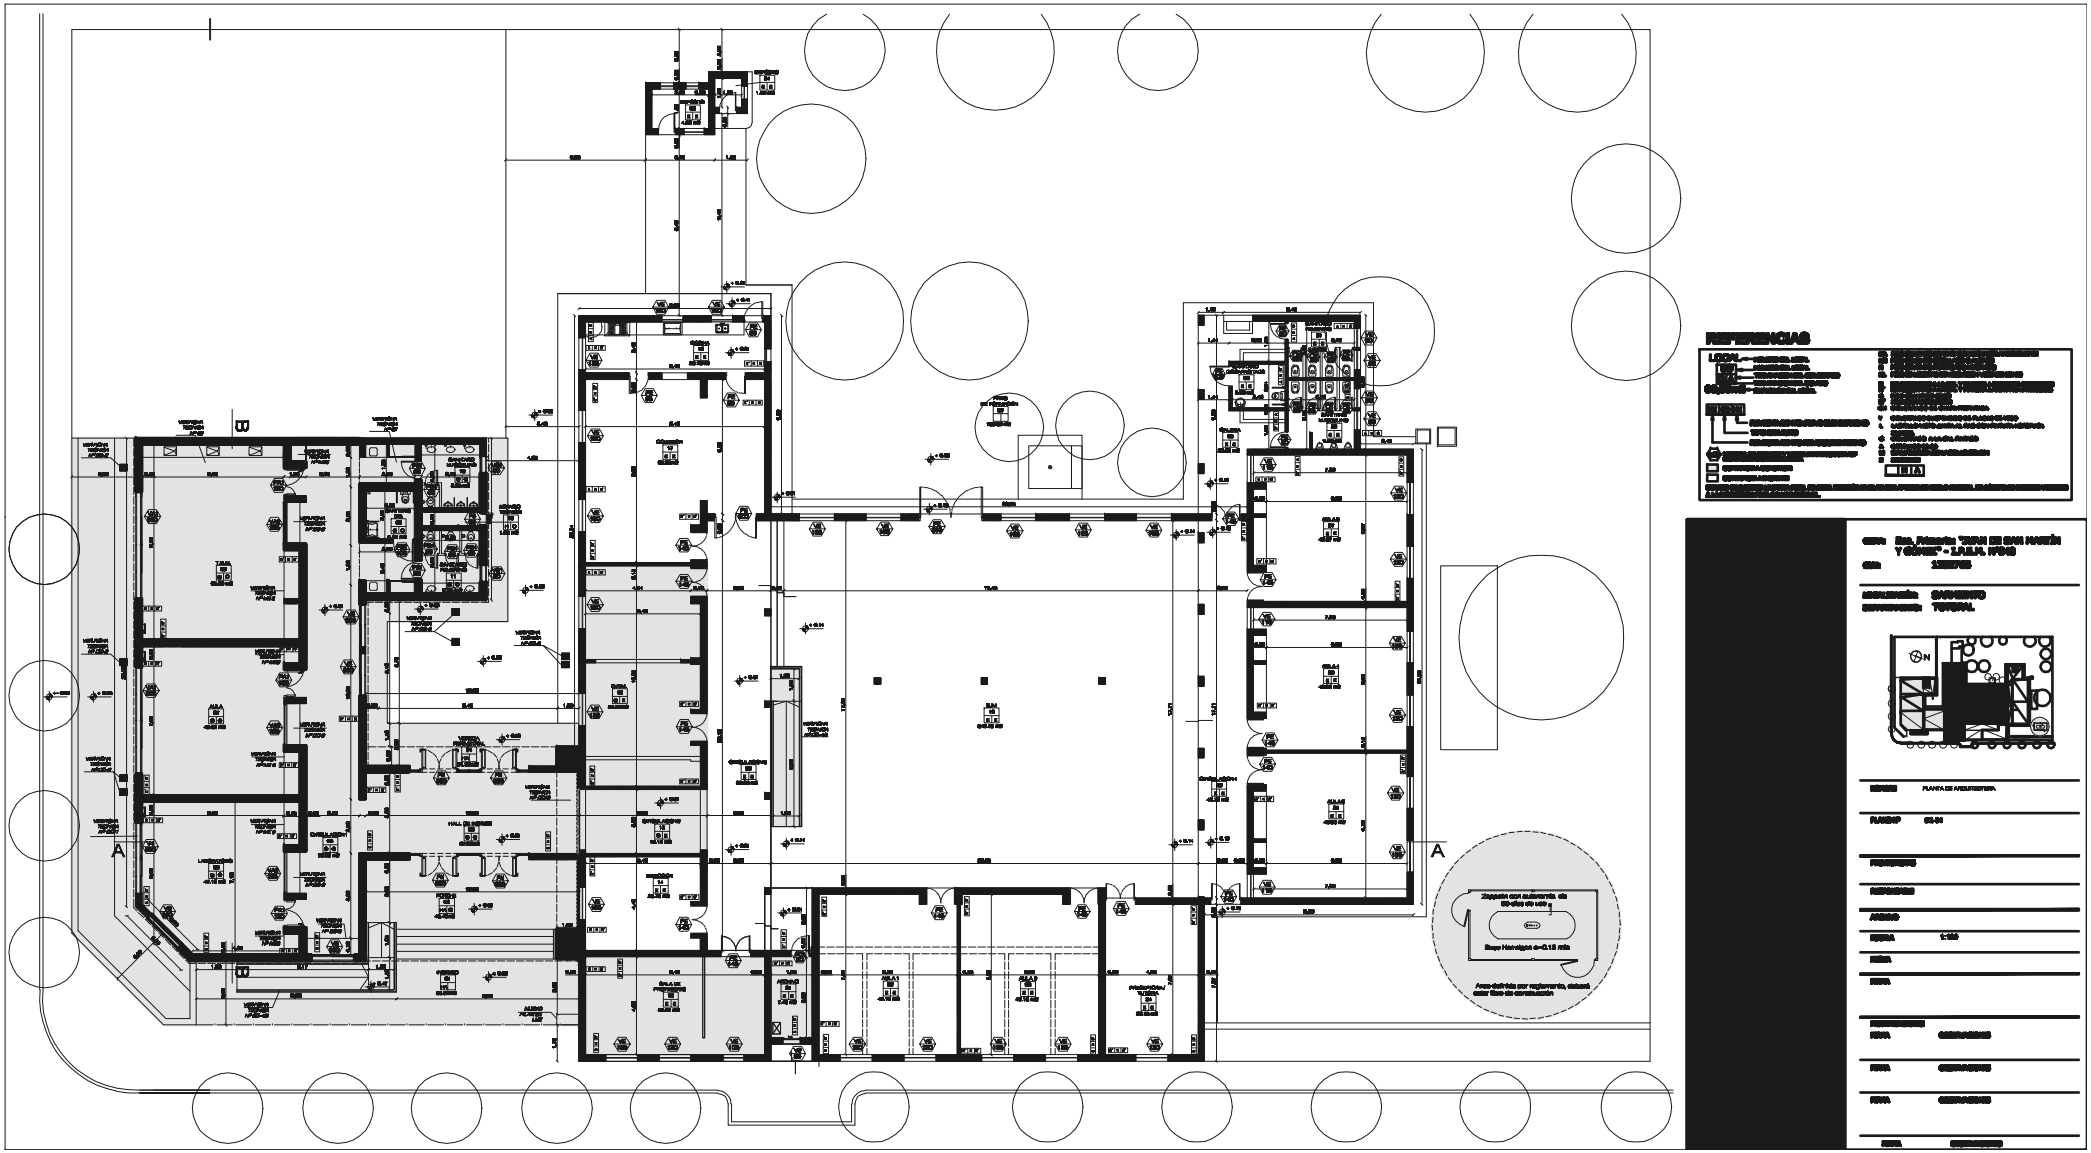

Esc. Primaria "JUAN DE DIOS PANIZA Y GÓMEZ" - I.A.M.V. POSO

CÓD. 2300705

MUNICIPIO: SARMIENTO

DEPARTAMENTO: TUPUNGATO

PLANTA DE ARQUITECTURA

PLANO Nº 03-01

PROPIETARIO

DISEÑADOR

ARCHIVO

ESCALA 1:100

FECHA

FIRMA

RESPONSABLES

FIRMA CONFORMIDAD

FIRMA CONFORMIDAD

FIRMA CONFORMIDAD

FIRMA CONFORMIDAD