

Terminación superficial

MELAMINA DE AMBOS LADOS

Color: **Ⓟ**

(excepto lo indicado)

FONDO DE TERCIAO O MDF DE 3+3 mm

REVESTIDO EN FOLIO

ACABADO SUPERFICIAL DE AMBOS LADOS

Color: **Ⓜ**

DIVISION FIJA ENTARUGADA Y ENCOLADA CON UNION TIPO "MINI FIX HAFELE"

ESTRUCTURA PERIMETRAL 25 MM

LINEA DE ESTANTES MOBILES CON REGULACION

LINEA DE ESTANTES FIJOS ENTARUGADOS Y ENCOLADOS CON UNION TIPO "MINI FIX HAFELE"

DIVISIONES, ESTANTES Y PUERTAS AGLOMERADO 18MM

ACABADO SUPERFICIAL DE AMBOS LADOS


MELAMINA

Color: **Ⓜ**



MINI-FIX

MAXI-FIX

TARUGO DE MADERA

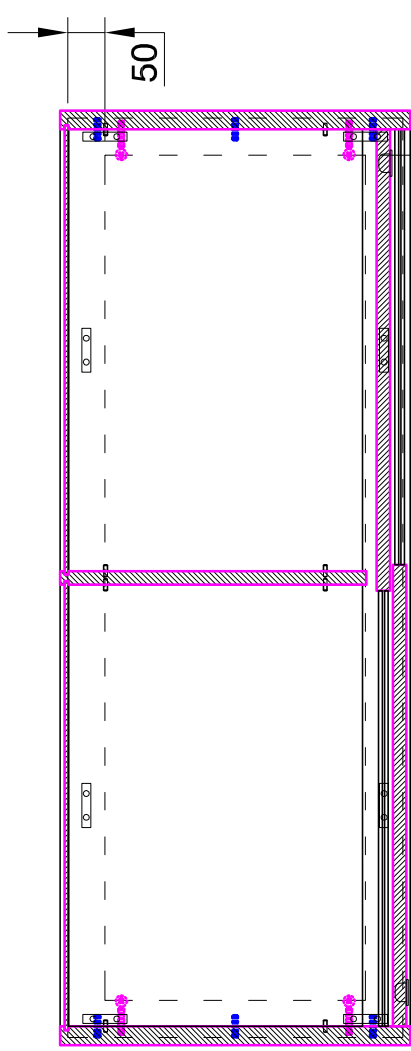

PUERTA POSTERIOR

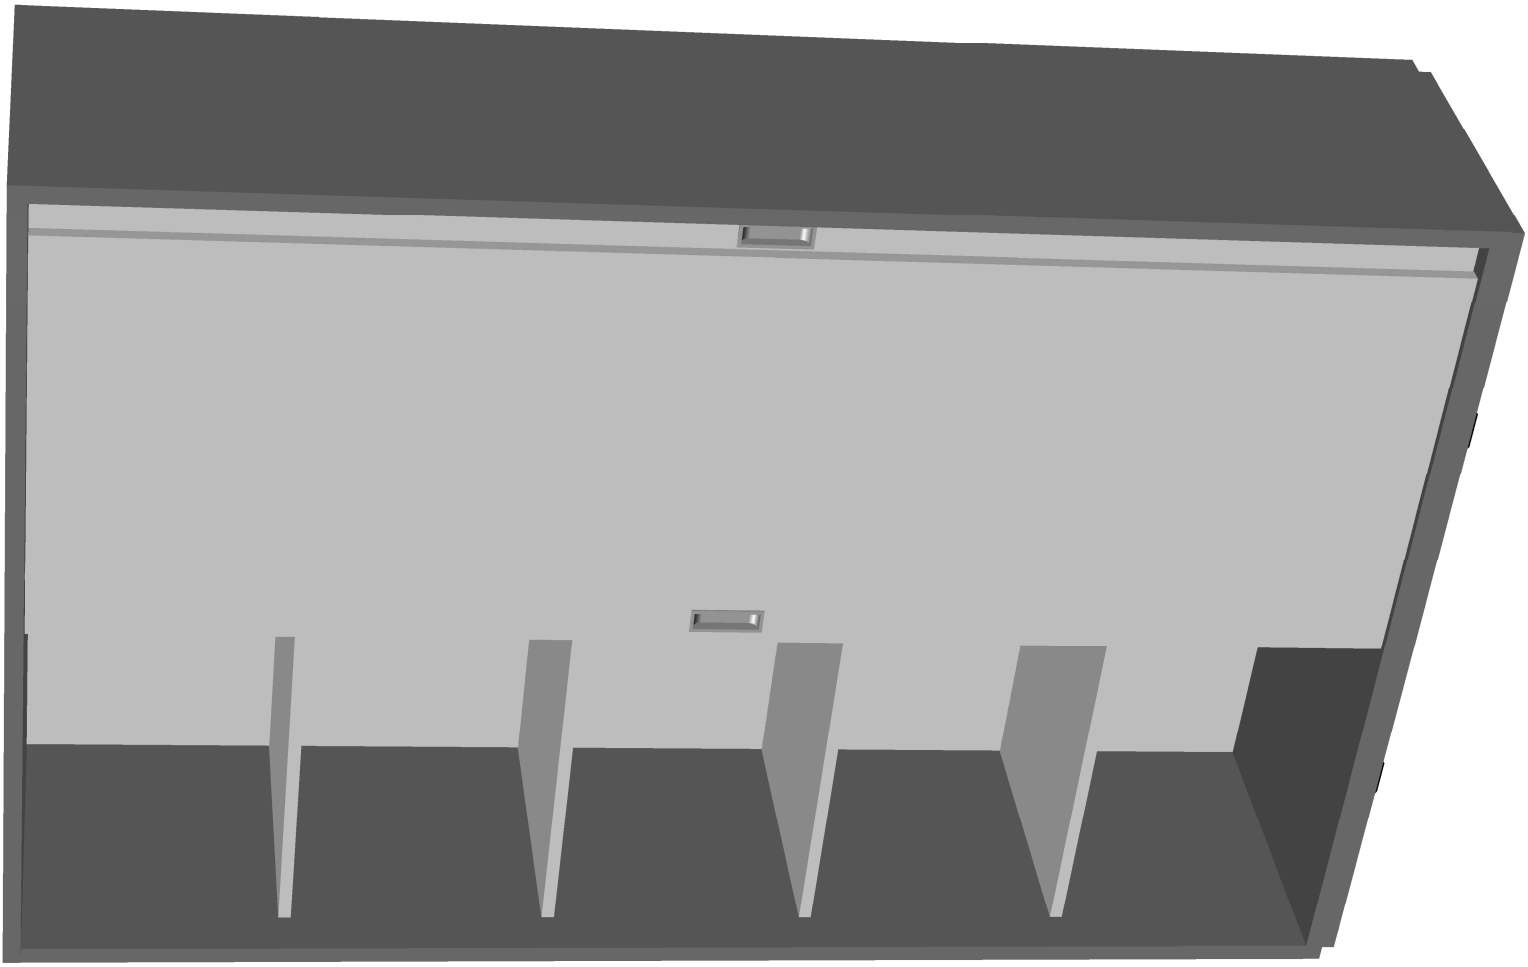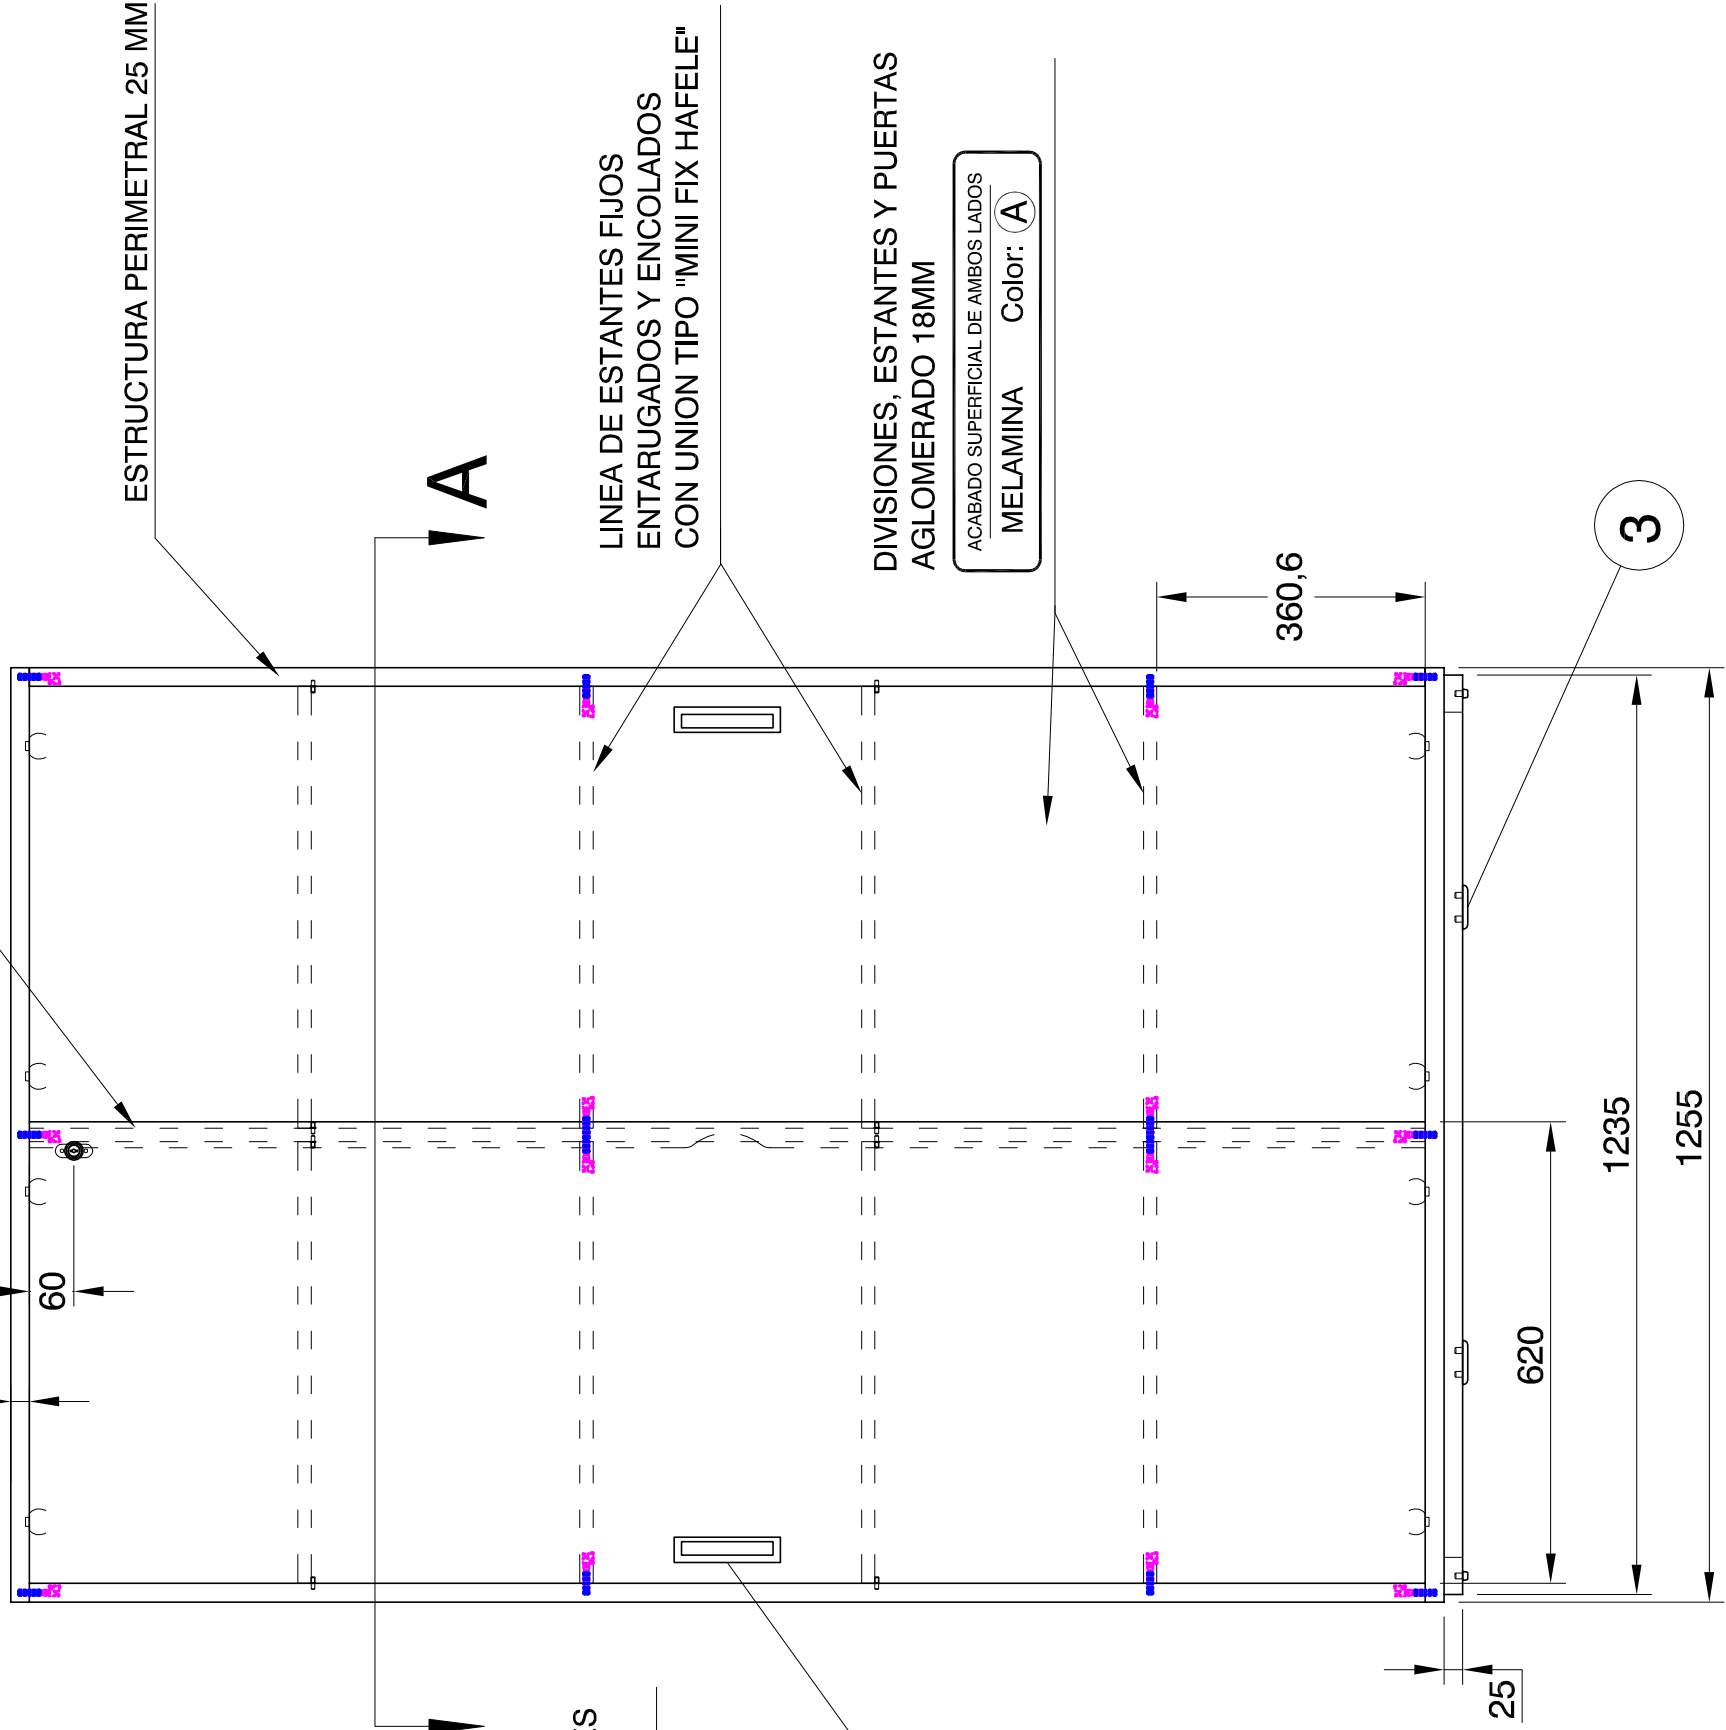

3	8	DESGLIZADORES PARA MUEBLES	PLASTICO	TIPO HÁFELE
2	8	HERRAJES PARA P/ CORREDIZAS	PLASTICO	TIPO HÁFELE
1	2	CUBETA	ALUMINIO	HÁFELE-151.76.902
DET. CANT.		DESIGNACION	MATERIAL	OBSERVACIONES
		PODER JUDICIAL CORDOBA TRIBUNAL SUPERIOR DE JUSTICIA UNIDAD DE INFRAESTRUCTURA DEPARTAMENTO DE ARQUITECTURA	Este plano es de exclusiva propiedad del Poder Judicial Córdoba, quien se reserva los derechos legales por uso indebido. No puede ser utilizado, copiado o entregado a terceros sin expresa autorización.	
Proyecto: EDIFICIO TRIBUNALES DE MARCOSJUAREZ			Escala	hoja 1 de 1
Ubicación: Bv. Larizabal			Fecha	Formato: A2
Proyectistas Alejandro López		Designación:	CONJUNTO ARMARIO ALTO C/P/C ESTAN.	
Jefe de Proyecto Arq. C. Palumbo		Subconjunto:		
Control Arq. Maria Ines Somoza		Conjunto:	ARMARIO ALTO C/PUERTAS CORR. C/ESTANTES	
No tomar medidas sobre el dibujo. Proyección Europea. Medidas en MM.	Material AGLOMERADO		Dibujo	Plano N°:
	Clase ALTA DENSIDAD		Cant. por cpto.: 1	MJ-2300
		Fecha		Cpto. N°: MJ-2300