

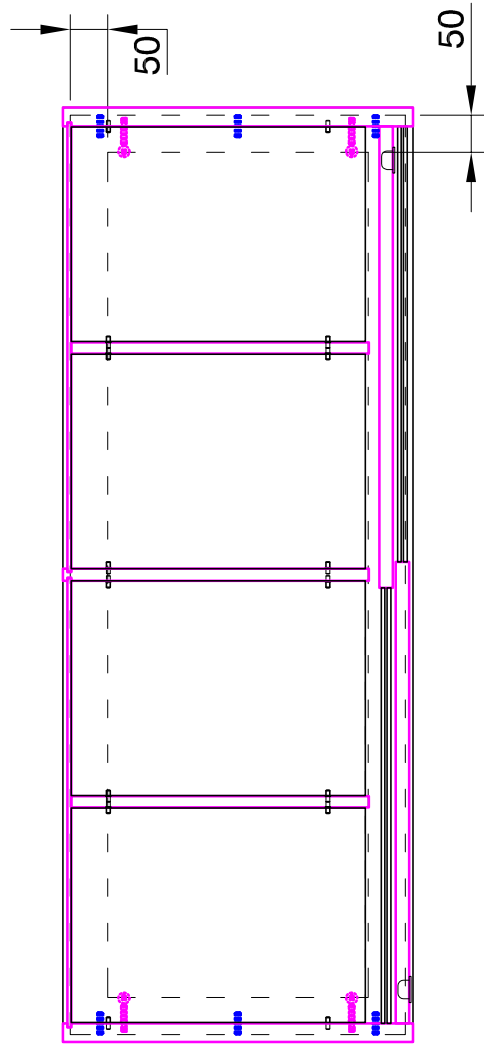
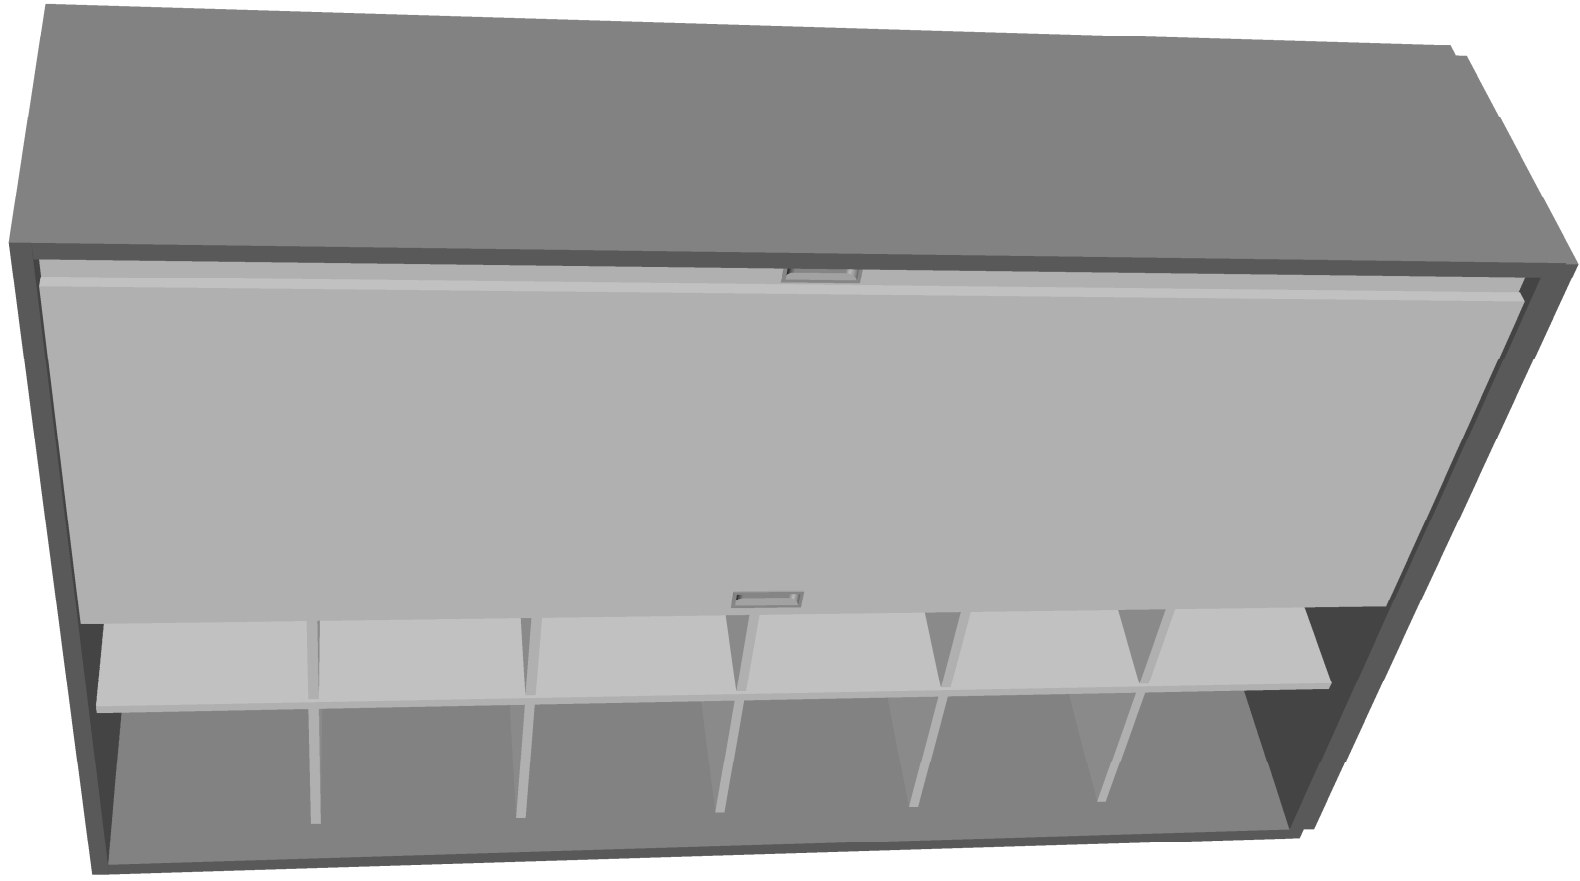


Terminación superficial

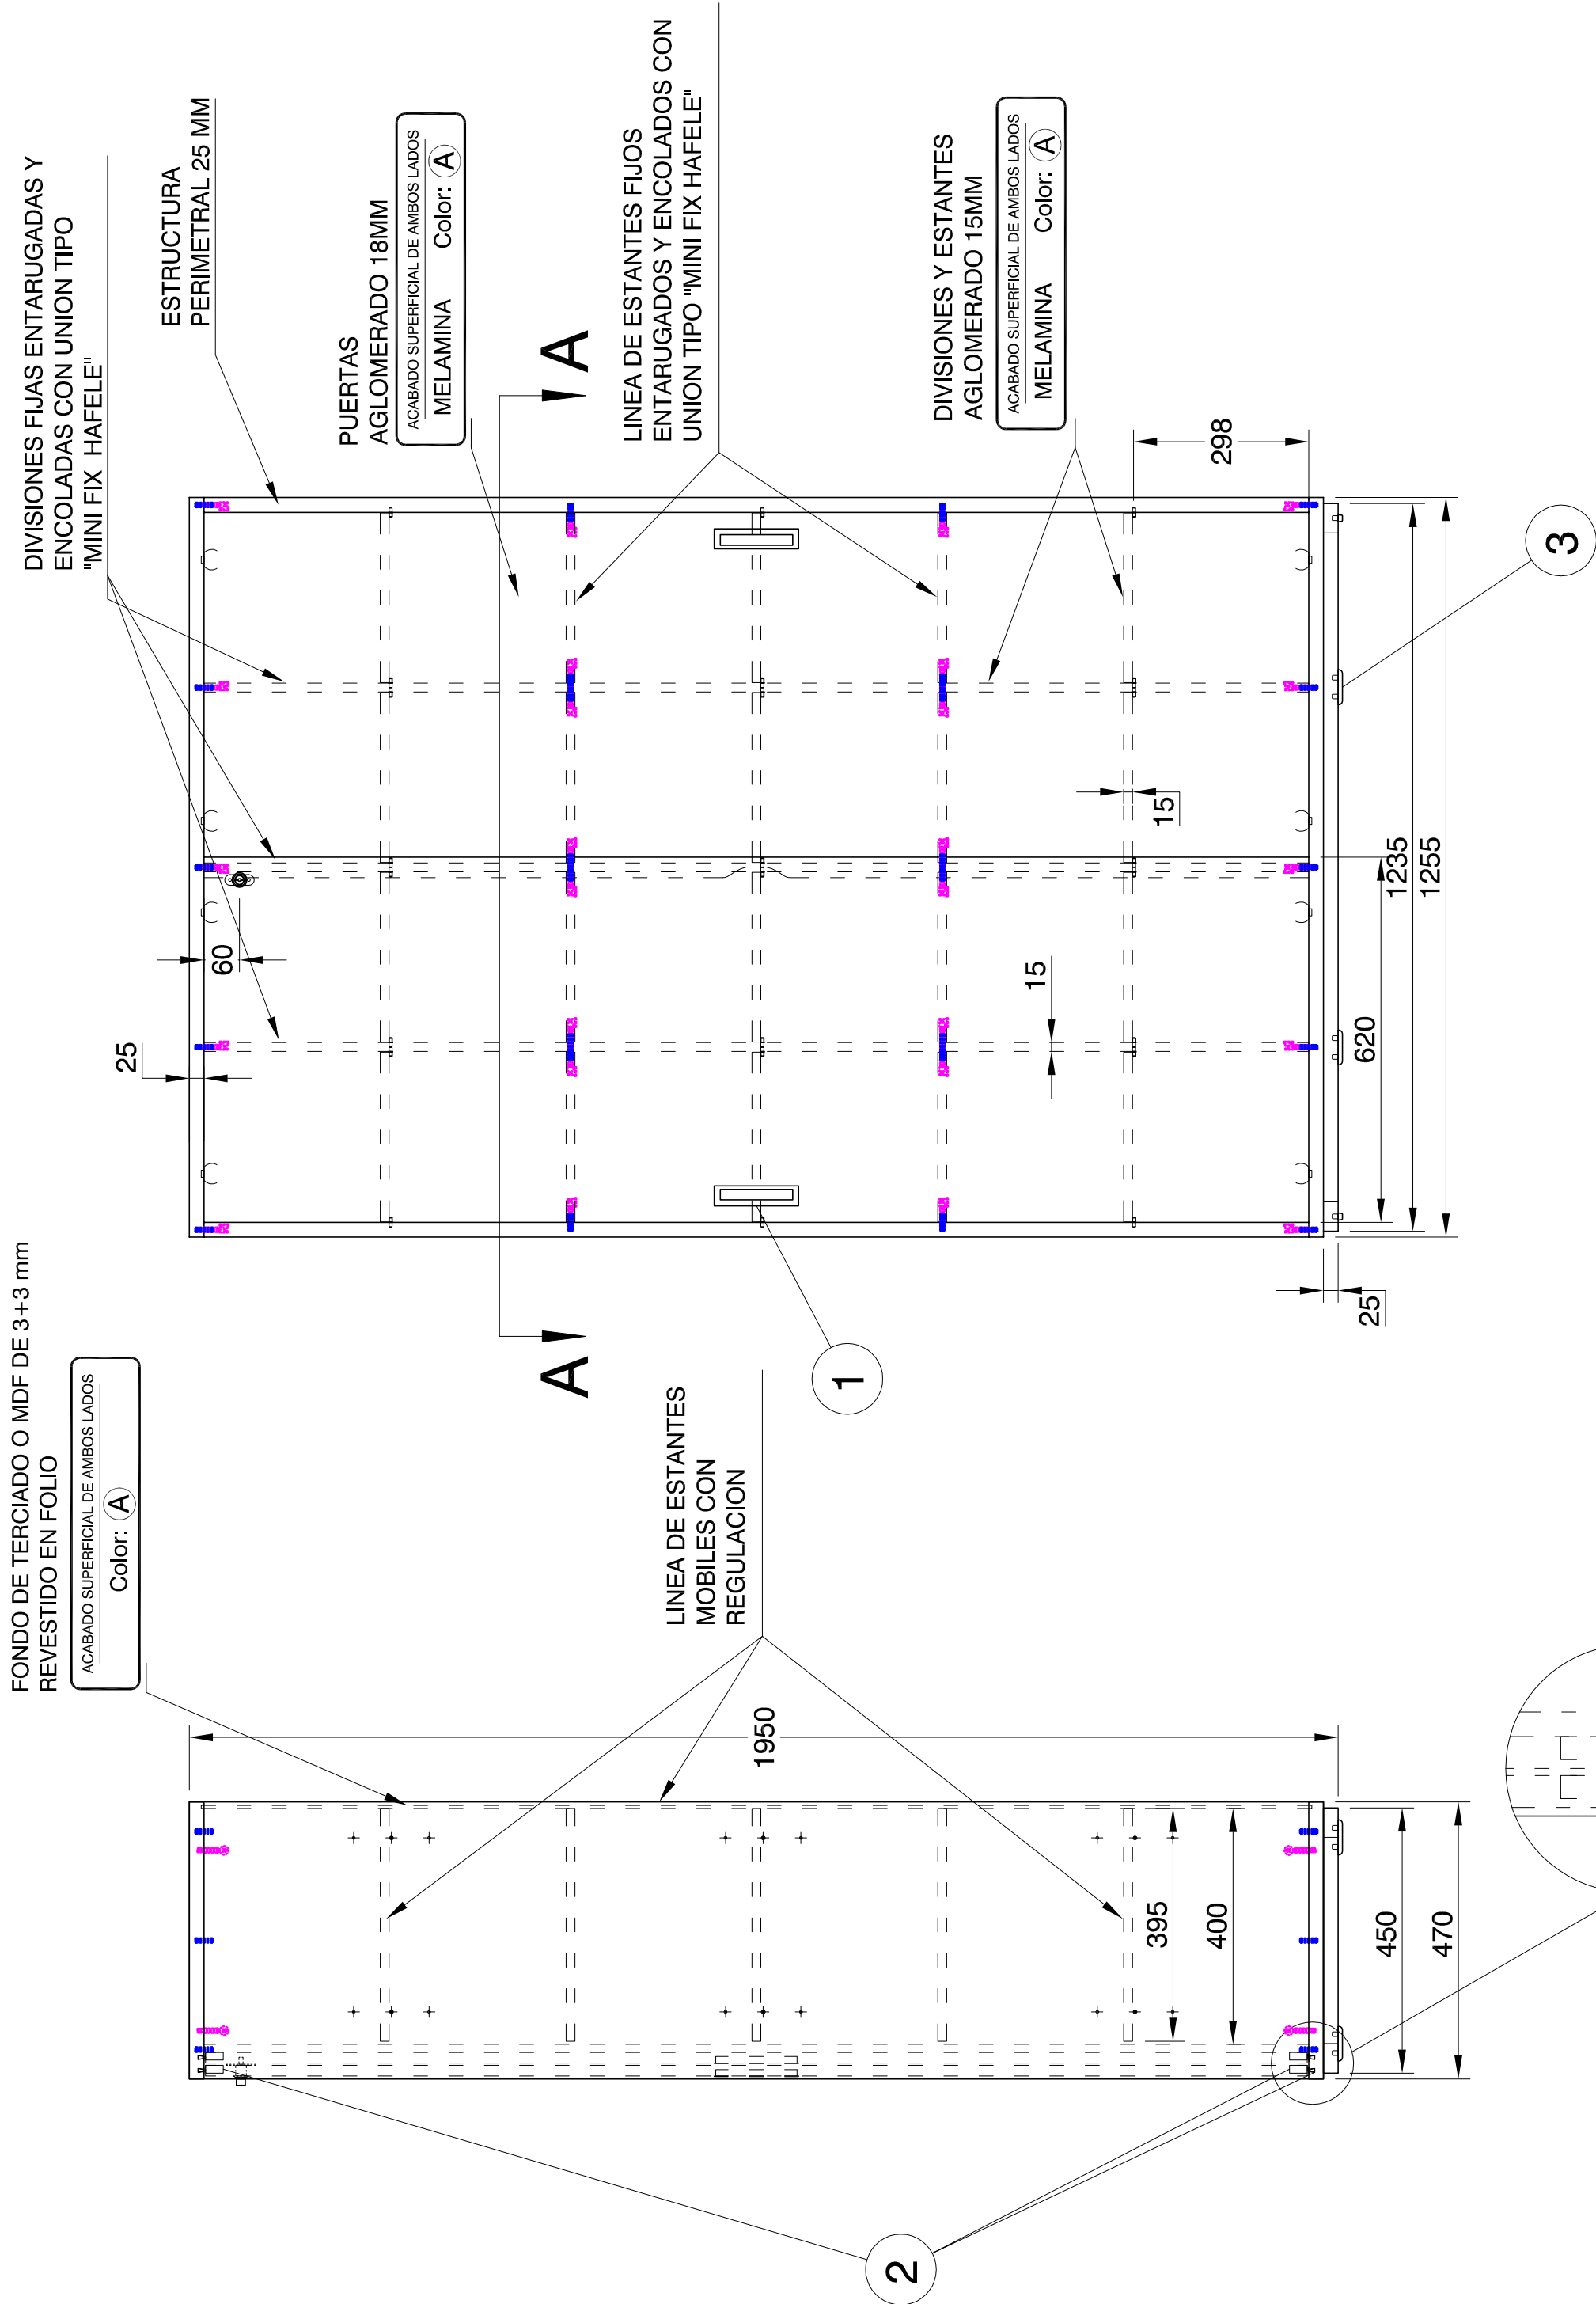

CORTE A-A

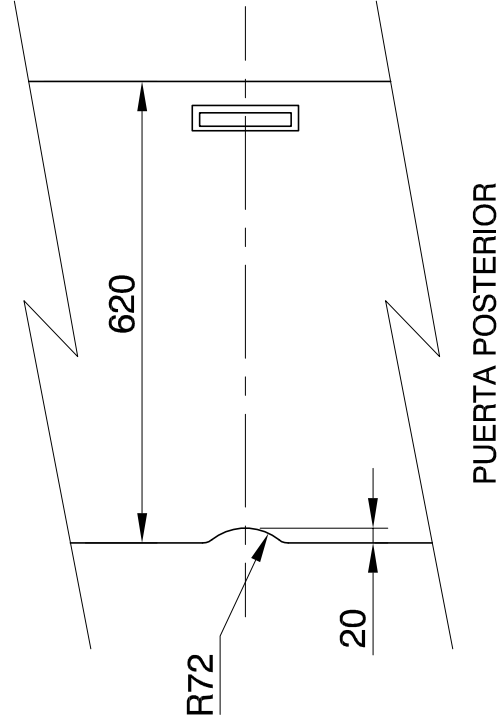

PUERTA POSTERIOR

3	8	DESIZADORES PARA MUEBLES	PLASTICO	TIPO HÁFELE
2	8	HERRAJES PARA P/ CORREDIZAS	PLASTICO	TIPO HÁFELE
1	2	CUBETA	ALUMINIO	HÁFELE-151.76.902
DET. CANT.		DESIGNACION	MATERIAL	OBSERVACIONES
		PODER JUDICIAL CORDOBA TRIBUNAL SUPERIOR DE JUSTICIA UNIDAD DE INFRAESTRUCTURA DEPARTAMENTO DE ARQUITECTURA		
Proyecto: EDIFICIO TRIBUNALES DE MARCOSJUAREZ		Este plano es de exclusiva propiedad del Poder Judicial Córdoba, quien se reserva los derechos legales por uso indebido. No puede ser utilizado, copiado o entregado a terceros sin expresa autorización.		
Ubicación: Bv. Lardizabal		Fecha	Escala	Hoja 1 de 1 hojas
Proyectistas Alejandro López Jefe de Proyecto Arq. C. Palumbo Control Arq. María Ines Somoza		Formato: A2		
Designación: CONJUNTO ARMARIO ALTO C/P/C CASILLERO Subconjunto:				
Conjunto: ARMARIO ALTO C/PUERTAS CORR. C/CASILLEROS				
No tomar medidas sobre el dibujo.	Material AGLOMERADO	Plano N°:		
Proyeccion Europea.	Clase ALTA DENSIDAD	Cont. por cpto.: 1		
Medidas en MM.		Cpto. N°: MJ-2200		