




Sector a realizar:

- Contrapiso
- Carpeta
- Colocación de piso granítico Idem Existente

Se demolerán parcialmente los cordones de contención para colocar el nuevo piso.

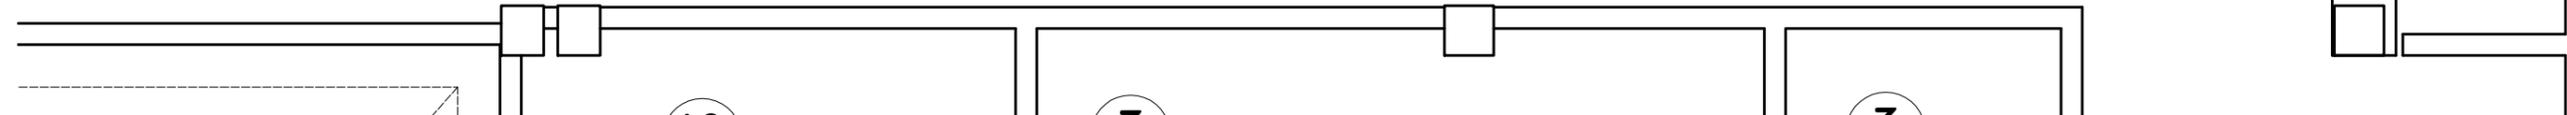

CONTRAPISO - CARPETA Y PISO
Esc.: 1:50

 PODER JUDICIAL DE LA PROVINCIA DE CORDOBA TRIBUNAL SUPERIOR DE JUSTICIA UNIDAD DE INFRAESTRUCTURA - DEPARTAMENTO DE ARQUITECTURA			
Proyecto: TRIBUNALES DE RIO TERCERO EJECUCIONES PARTICULARES - ARCHIVO		Escala: 1/50	Hoja de hojas Formato: A3
Ubicación: Av. Peñalosa N° 1379 - Rio III - Córdoba		Fecha ABRIL 2015	
Director Sub Director Arq. CARLOS PALUMBO Proyectistas Arq. SAN MARTINO - Arq. SUAREZ Especialistas		Designación: ARQUITECTURA PLANTA DE CONTRAPISOS	
Espacio destinado a datos Empresa Adjudicataria		Plano N°: RIII-A002	
Este plano es de exclusiva propiedad del Poder Judicial Córdoba, quien se reserva los derechos legales por uso indebido. No puede ser utilizado, copiado o entregado a terceros sin expresa autorización			