


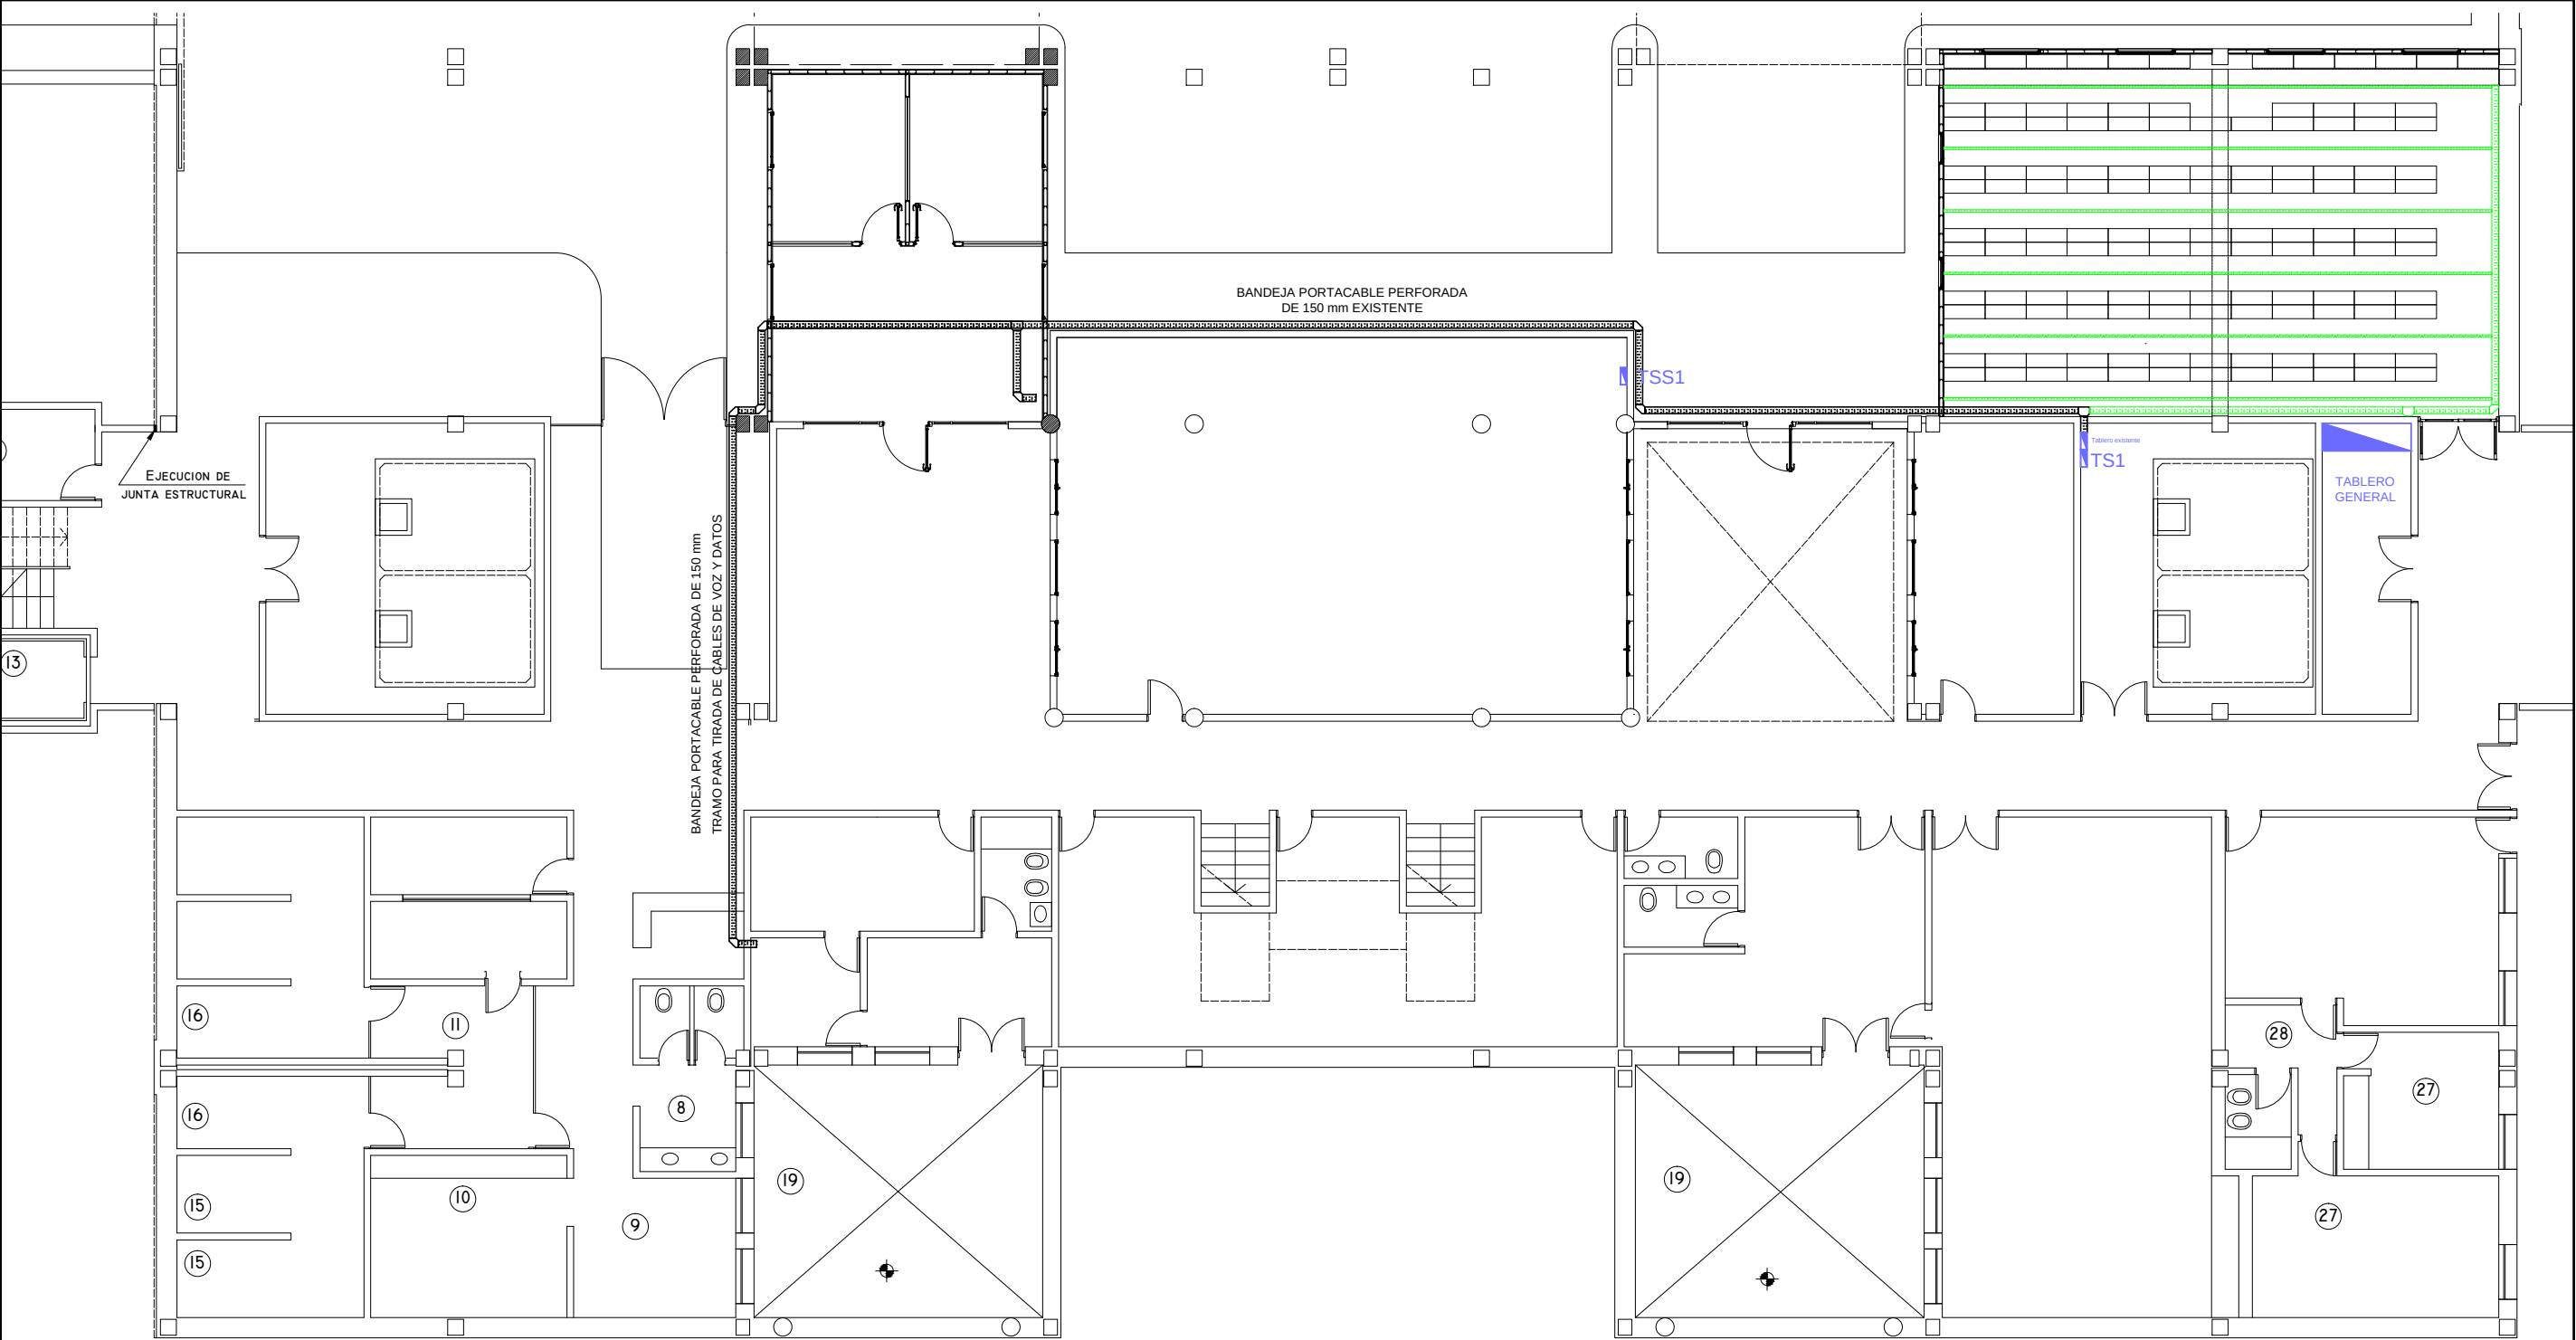

TRAZA DE BANDEJAS PORTACABLES



PODER JUDICIAL DE LA PROVINCIA DE CORDOBA

TRIBUNAL SUPERIOR DE JUSTICIA

UNIDAD DE INFRAESTRUCTURA - DEPARTAMENTO DE ARQUITECTURA

Proyecto: TRIBUNALES DE RIO TERCERO
EJECUCIONES PARTICULARES - ARCHIVO
Ubicación: Av. Peñalosa N° 1379 - Río III - Córdoba

Fecha ABRIL 2015

Escala:

S/E

Hoja de hojas

Formato: A3

Director
Sub Director Arq. CARLOS PALUMBO
Proyectistas Arq. SAN MARTINO - Arq. SUAREZ
Especialistas

Designación: INSTALACION ELECTRICA
BANDEJAS PORTACABLES

Plano N°:

RIII-IE001

Espacio destinado a datos Empresa Adjudicataria

Este plano es de exclusiva propiedad del Poder Judicial Córdoba, quien se reserva los derechos legales por uso indebido.
No puede ser utilizado, copiado o entregado a terceros sin expresa autorización