


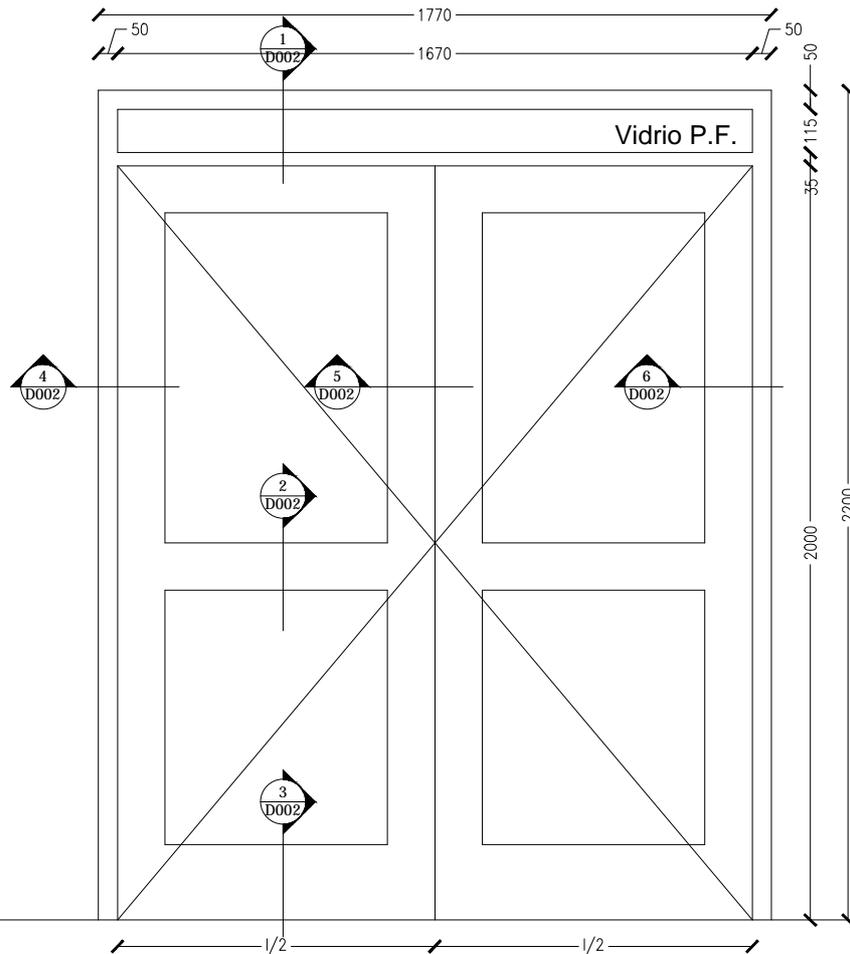

Cantidad: 1

Ubicación:
ARCHIVO



Forma Abrir	Dos hoja de abrir común.
Marco	Dechapa doblada DWG N° 16
Hoja	Dechapa doblada DWG N° 16
Herrajes	Cerradura de seguridad doble paleta tipo Acytra y bisagras de seguridad.
Vidrios	En la parte superior se colocara vidrio laminado 4+4 – Color iden a los existentes a verificar en obra.
Protecciones	Dos manos de antioxido y esmalte sintetico color gris N° 09-1-160
Observaciones	El marco ira amurado a la mamposteria.



PODER JUDICIAL DE LA PROVINCIA DE CORDOBA

TRIBUNAL SUPERIOR DE JUSTICIA

UNIDAD DE INFRAESTRUCTURA - DEPARTAMENTO DE ARQUITECTURA

Proyecto: **TRIBUNALES DE RIO TERCERO**
EJECUCIONES PARTICULARES - ARCHIVO

Ubicación: Av. Peñalosa N° 1379 - Rio III - Córdoba

Fecha **ABRIL 2015**

Escala:

1/20

Hoja de hojas

Formato: **A4**

Director
Sub Director Arq. CARLOS PALUMBO
Proyectistas Arq. SAN MARTINO - Arq. SUAREZ
Especialistas

Designación: **PLANILLAS DE CARPINTERIAS**
PUERTA DE CHAPA
SUBSUELO

Espacio destinado a datos Empresa Adjudicatario

Plano N°:

RIII-PC001

Este plano es de exclusiva propiedad del Poder Judicial Córdoba, quien se reserva los derechos legales por uso indebido.

No puede ser utilizado, copiado o entregado a terceros sin expresa autorización