


Cantidad 1

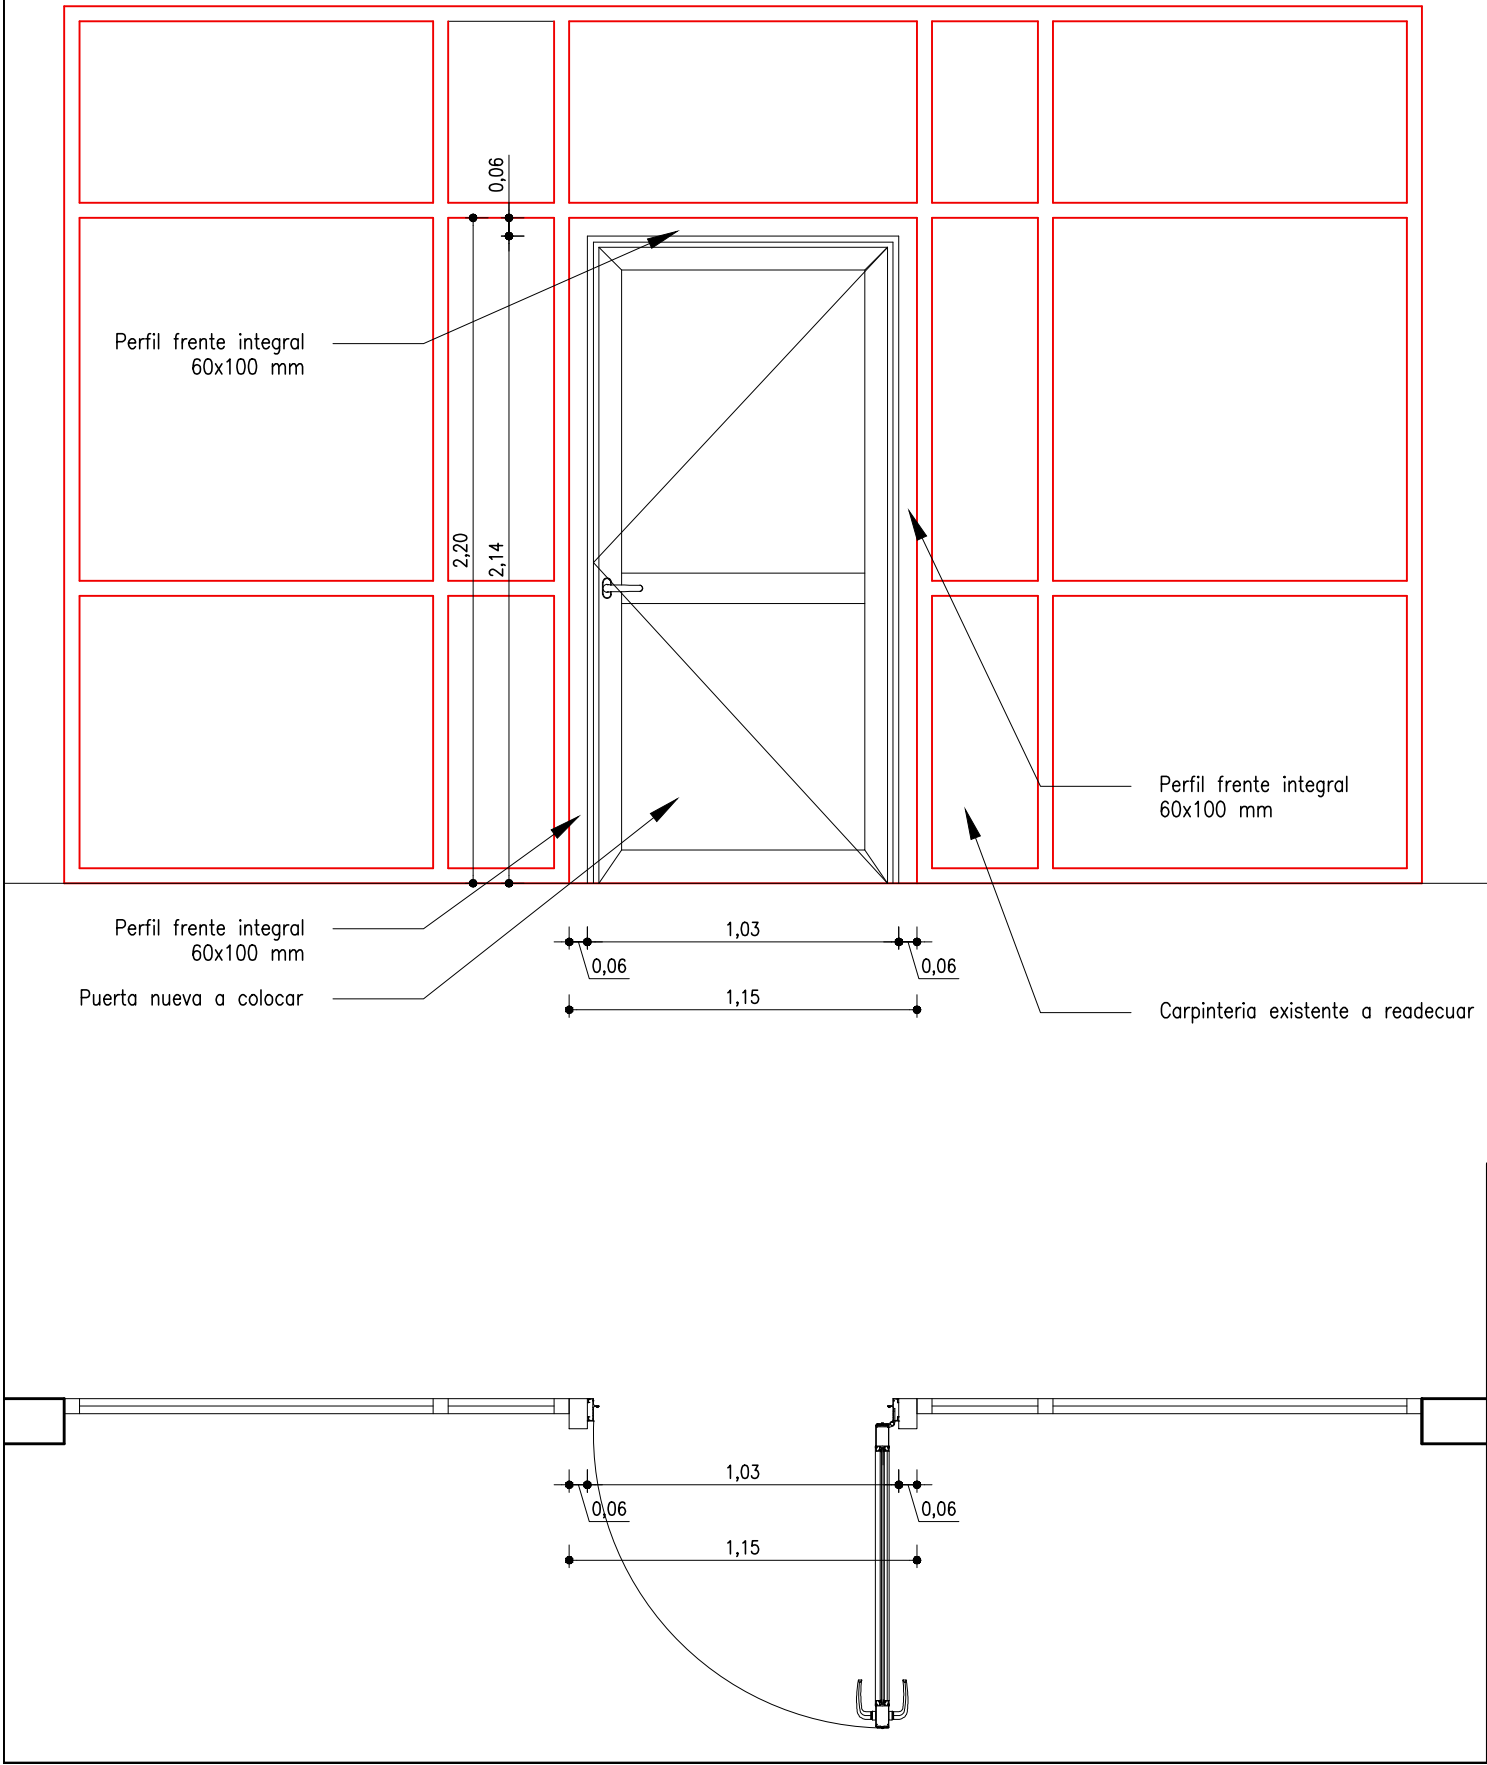

Carpintería de aluminio color idem a las existentes con tratamiento anodizado.

Se sacaran los dos paños centrales, se colocara un perfil de aluminio tipo frente integral de 60 x 100 mm para contener el marco de la puerta en los laterales y parte superior.

Los vidrios se reutilizaran los existentes que se extraigan para armar la puerta, con la finalidad de mantener la misma tonalidad.



PODER JUDICIAL DE LA PROVINCIA DE CORDOBA

TRIBUNAL SUPERIOR DE JUSTICIA

UNIDAD DE INFRAESTRUCTURA - DEPARTAMENTO DE ARQUITECTURA

Proyecto: **TRIBUNALES DE RIO TERCERO**
EJECUCIONES PARTICULARES - ARCHIVO
Ubicación: Av. Peñalosa Nº 1379 - Río III - Córdoba

Fecha **ABRIL 2015**

Escala:
1/25

Hoja de hojas
Formato: **A3**

Director
Sub Director Arq. CARLOS PALUMBO
Proyectistas Arq. SAN MARTINO - Arq. SUAREZ
Especialistas

Designación: **ARQUITECTURA**
PLANILLA DE CARPINTERIAS

Plano N°:
RIII-PC003

Espacio destinado a datos Empresa Adjudicataria

Este plano es de exclusiva propiedad del Poder Judicial Córdoba, quien se reserva los derechos legales por uso indebido.
No puede ser utilizado, copiado o entregado a terceros sin expresa autorización