


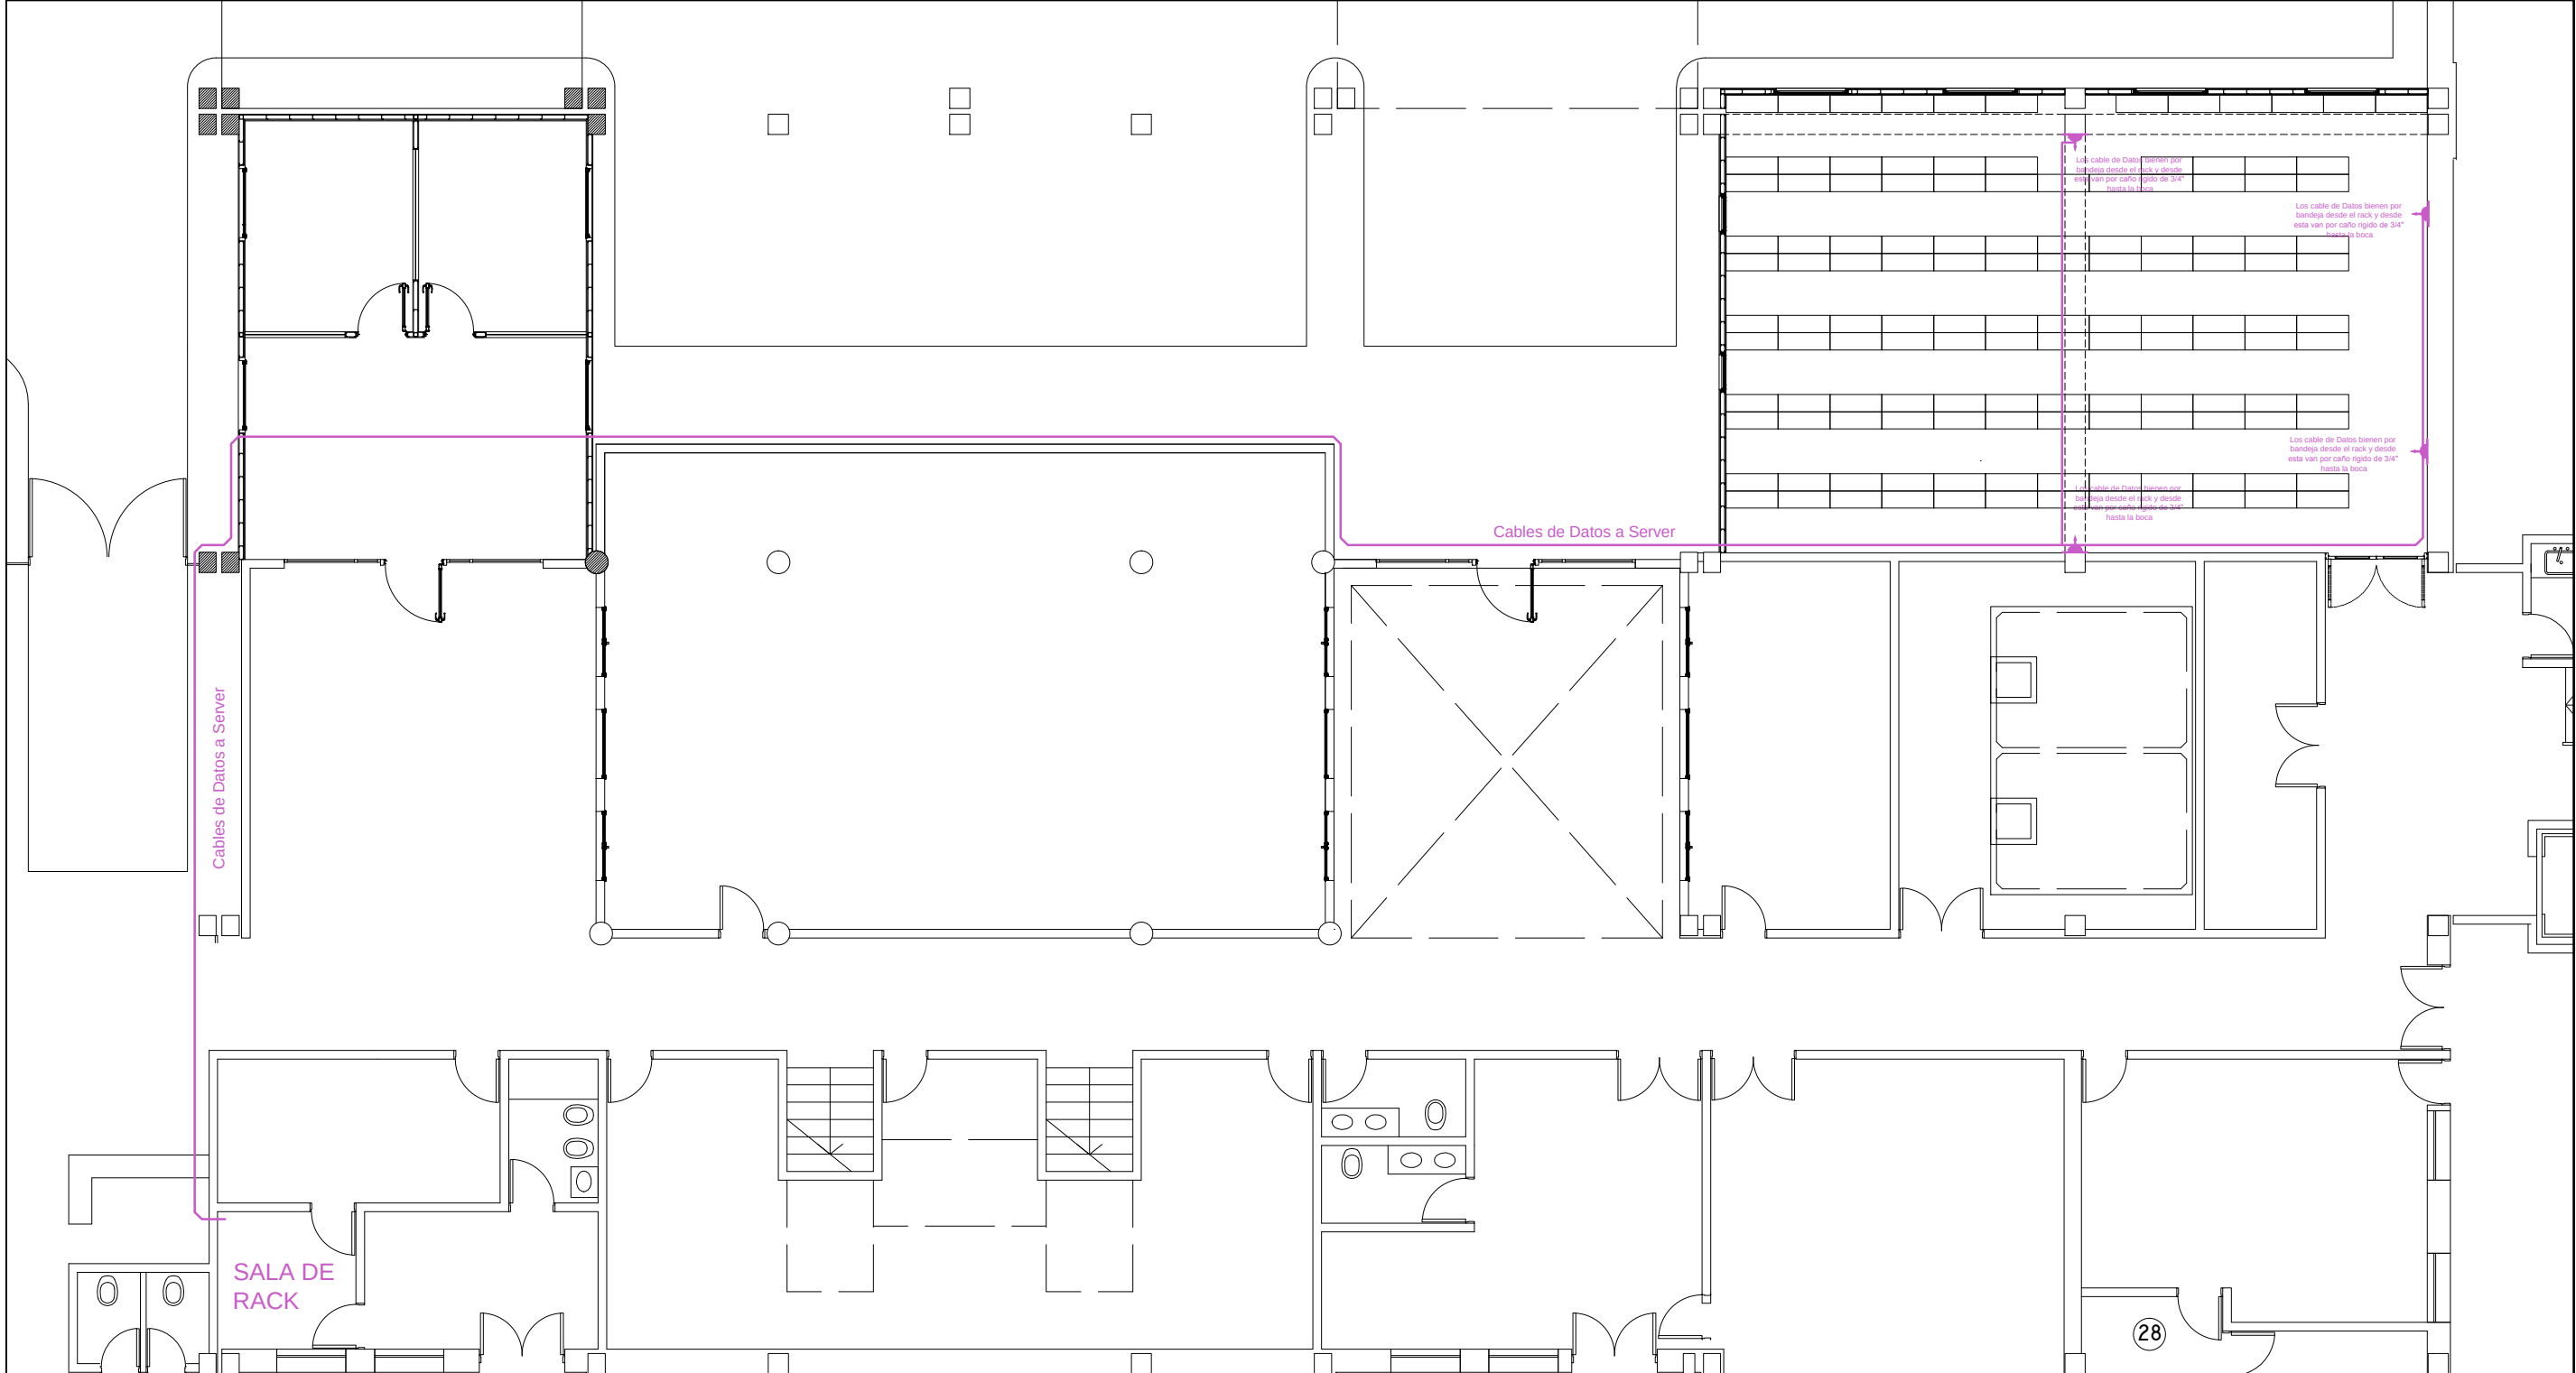

SALA DE
RACK



PODER JUDICIAL DE LA PROVINCIA DE CORDOBA

TRIBUNAL SUPERIOR DE JUSTICIA

UNIDAD DE INFRAESTRUCTURA - DEPARTAMENTO DE ARQUITECTURA

Proyecto: TRIBUNALES DE RIO TERCERO
EJECUCIONES PARTICULARES - ARCHIVO
Ubicación: Av. Peñalosa N° 1379 - Río III - Córdoba

Fecha ABRIL 2015

Escala:

1/50

Hoja de hojas

Formato: A3

Director
Sub Director Arq. CARLOS PALUMBO
Proyectistas Arq. SAN MARTINO - Arq. SUAREZ
Especialistas

Designación: INSTALACION
VOZ Y DATO
EJECUCIONES PARTICULARES

Plano N°:

RIII-VD001

Espacio destinado a datos Empresa Adjudicataria

Este plano es de exclusiva propiedad del Poder Judicial Córdoba, quien se reserva los derechos legales por uso indebido.
No puede ser utilizado, copiado o entregado a terceros sin expresa autorización

EJECUCIONES PARTICULARES
SUBSUELO

Esc.: 1:50