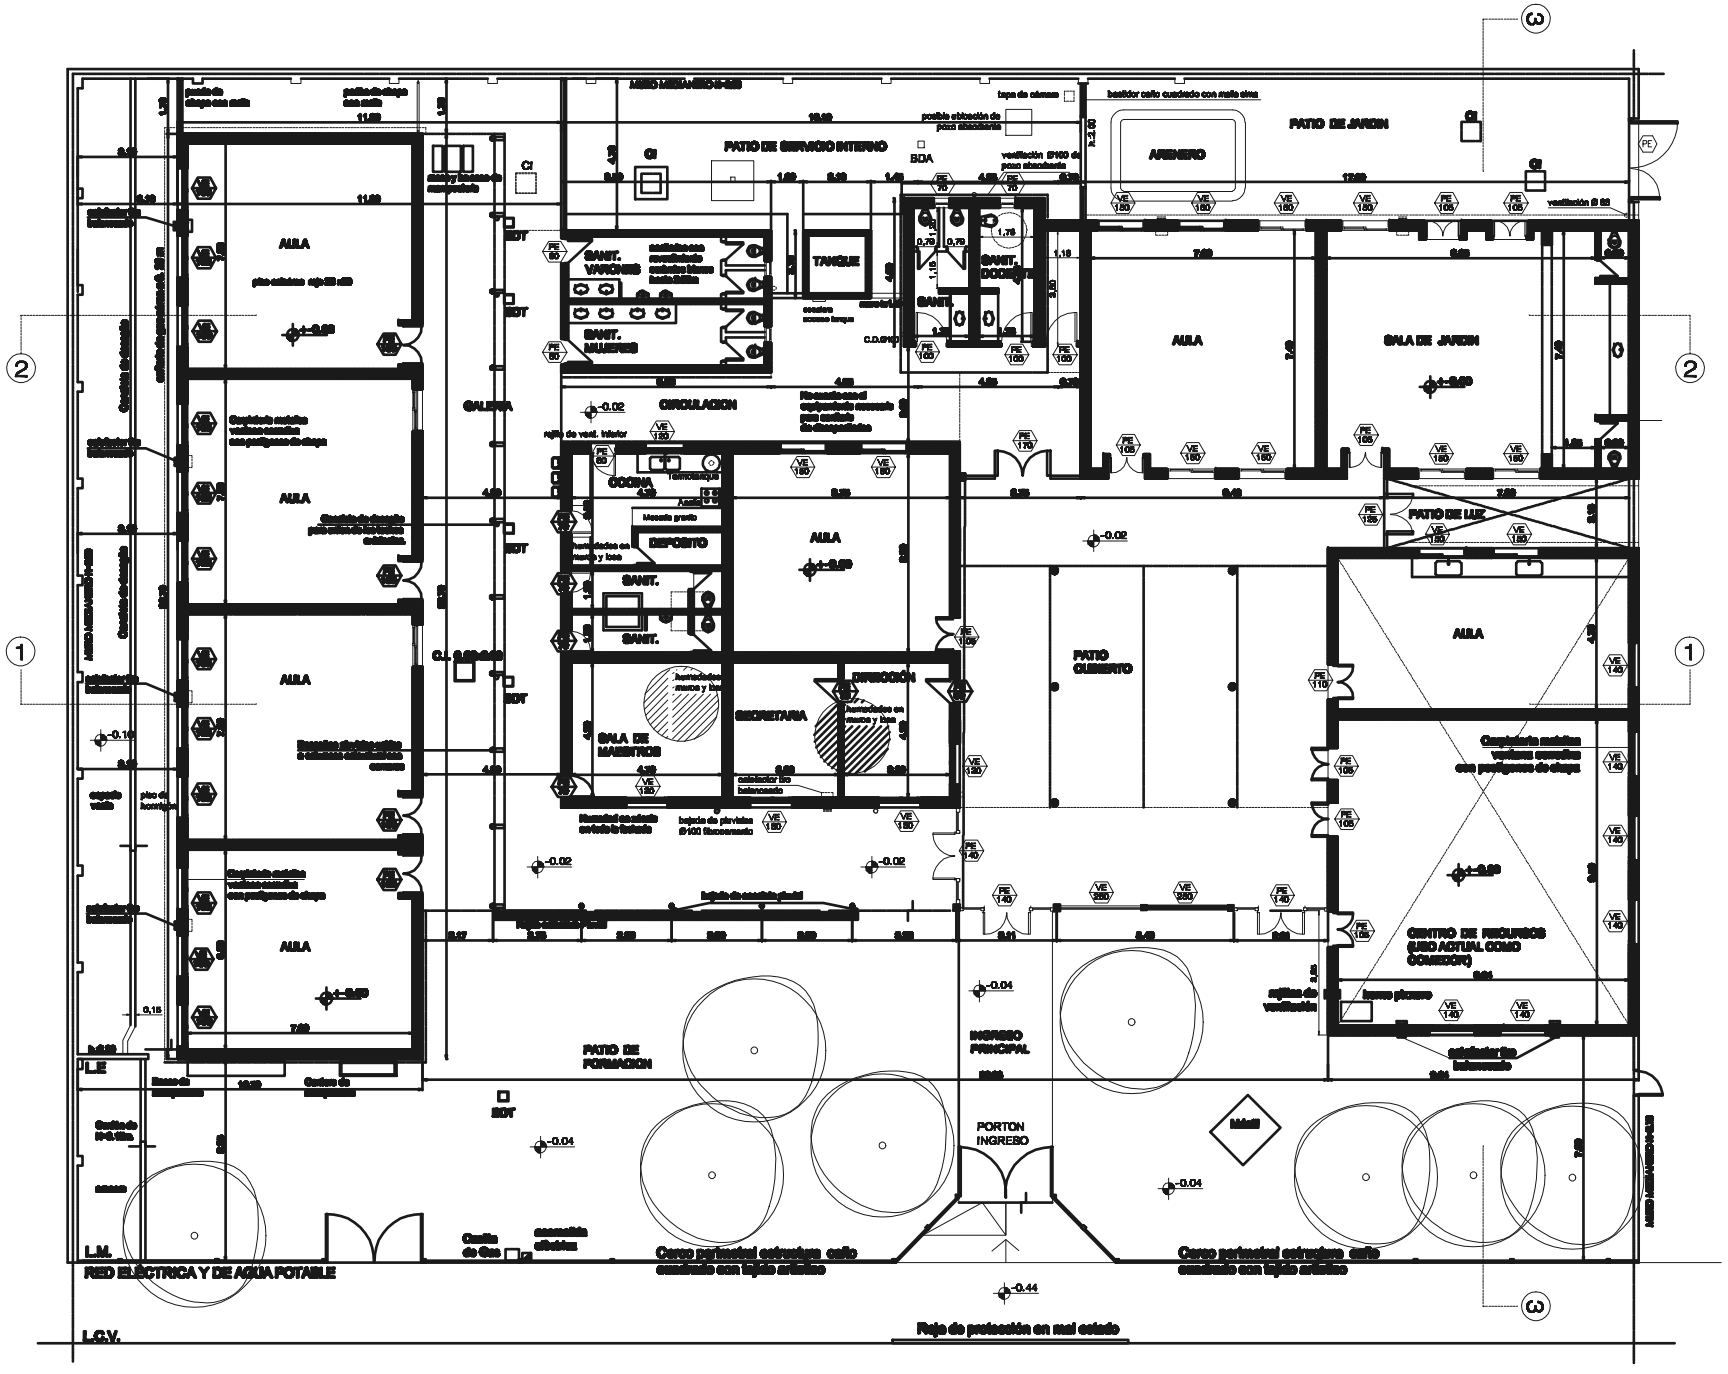

PLANTA ESC. 1:100