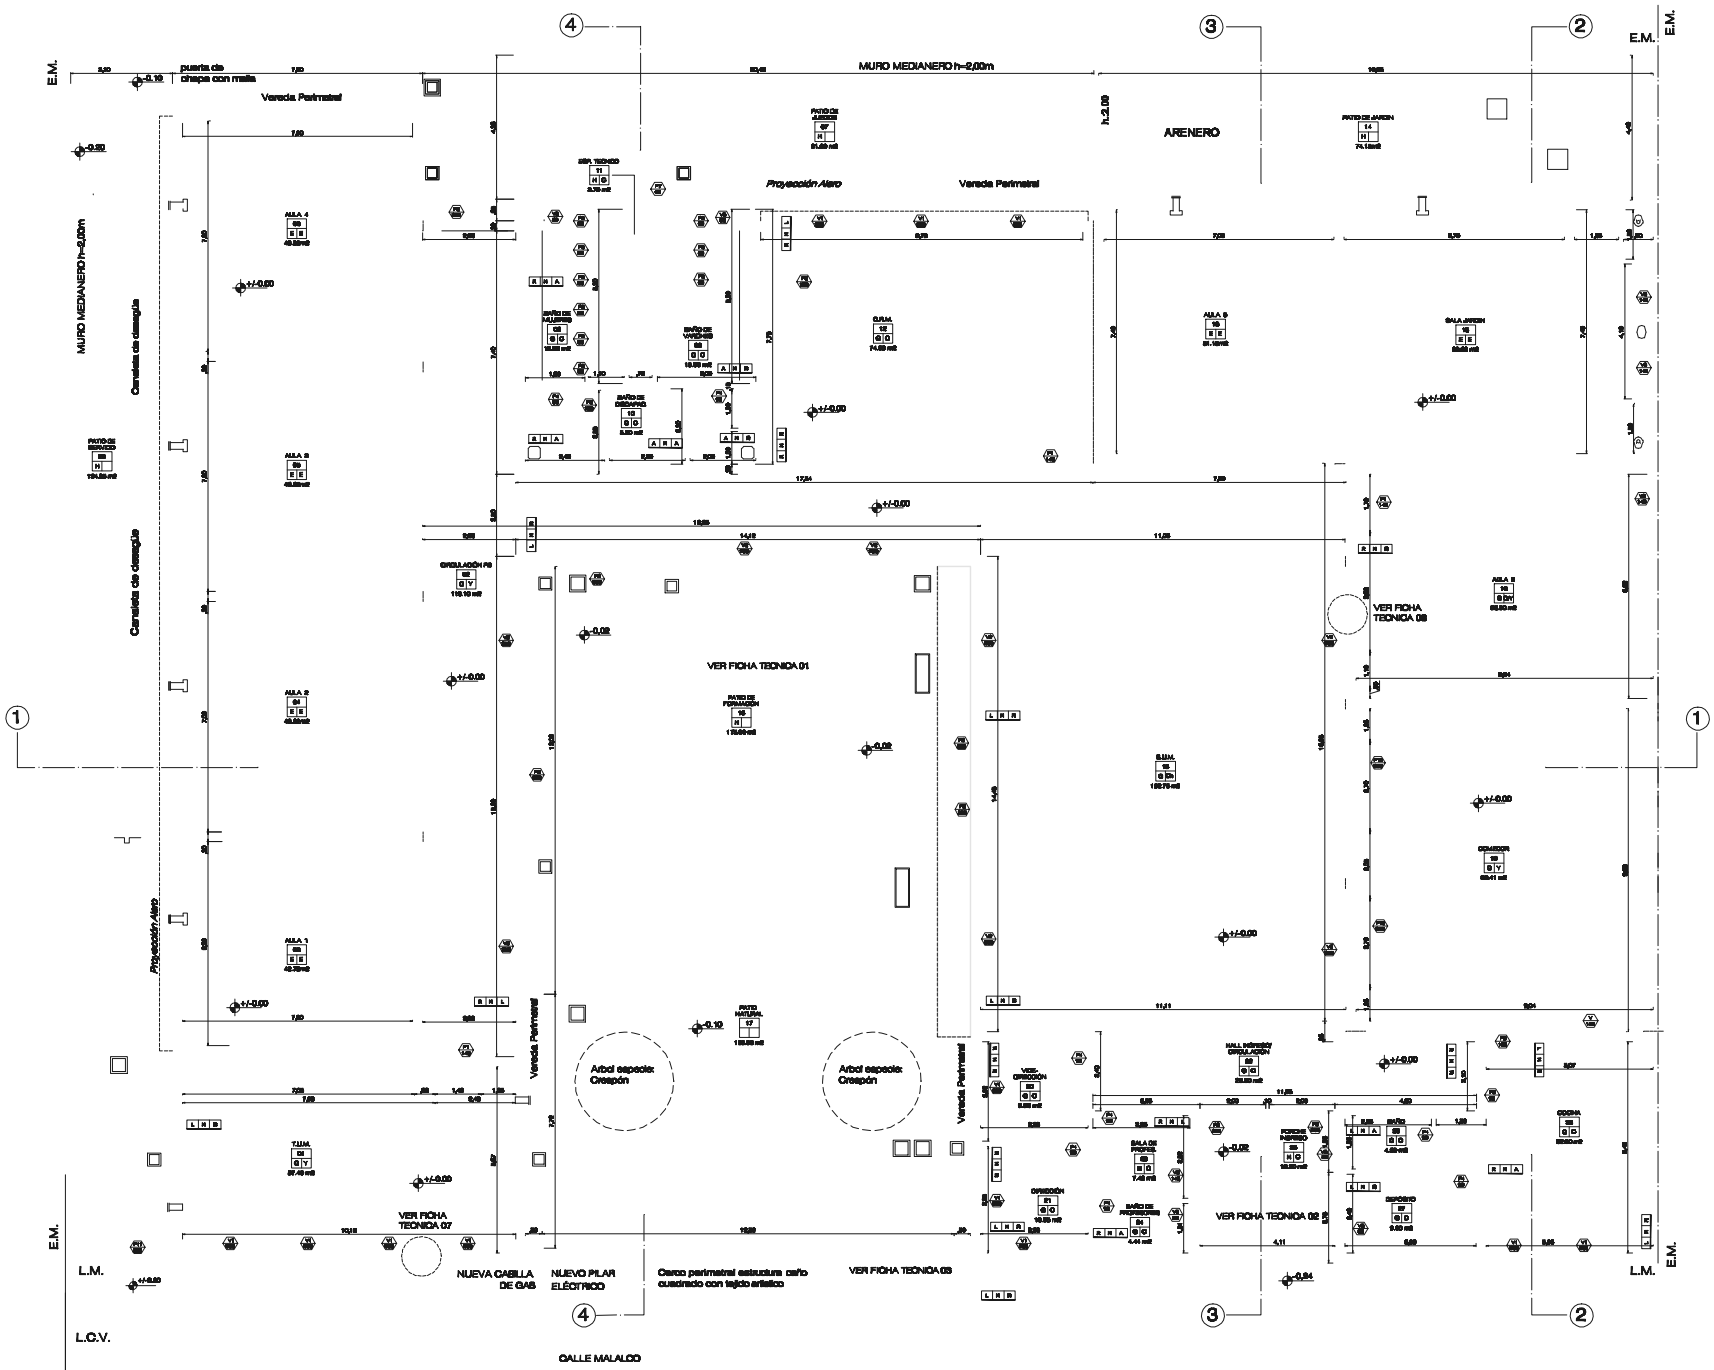
MURO MEDIANERO h=2,00m
puerta de chapa con malla
Vereda Perimetral
ARENERO
Proyección Alero
Cenefa de desagüe
AULA 4
AULA 3
AULA 2
AULA 1
AULA 5
AULA 6
SALA JARDIN
PATIO DE SERVICIO
PATIO DE JARDIN
PATIO DE FORMACION
PATIO NATURAL
SUM
T.U.M.
COCINA
DEPOSITO
VER FICHA TECNICA 01
VER FICHA TECNICA 02
VER FICHA TECNICA 03
VER FICHA TECNICA 07
VER FICHA TECNICA 08
Arbol especie: Ceibo
NUEVA CASILLA DE GAS
NUEVO PILAR ELÉCTRICO
Cerco perimetral estructura caño cuadrado con tejido artístico
CALLE MALALCO
E.M.
L.M.
L.C.V.

PLANTA BAJA