


# SECTORES G.I.F - DISTRIBUCION PROPUESTA (Archivo en cada G.I.F)

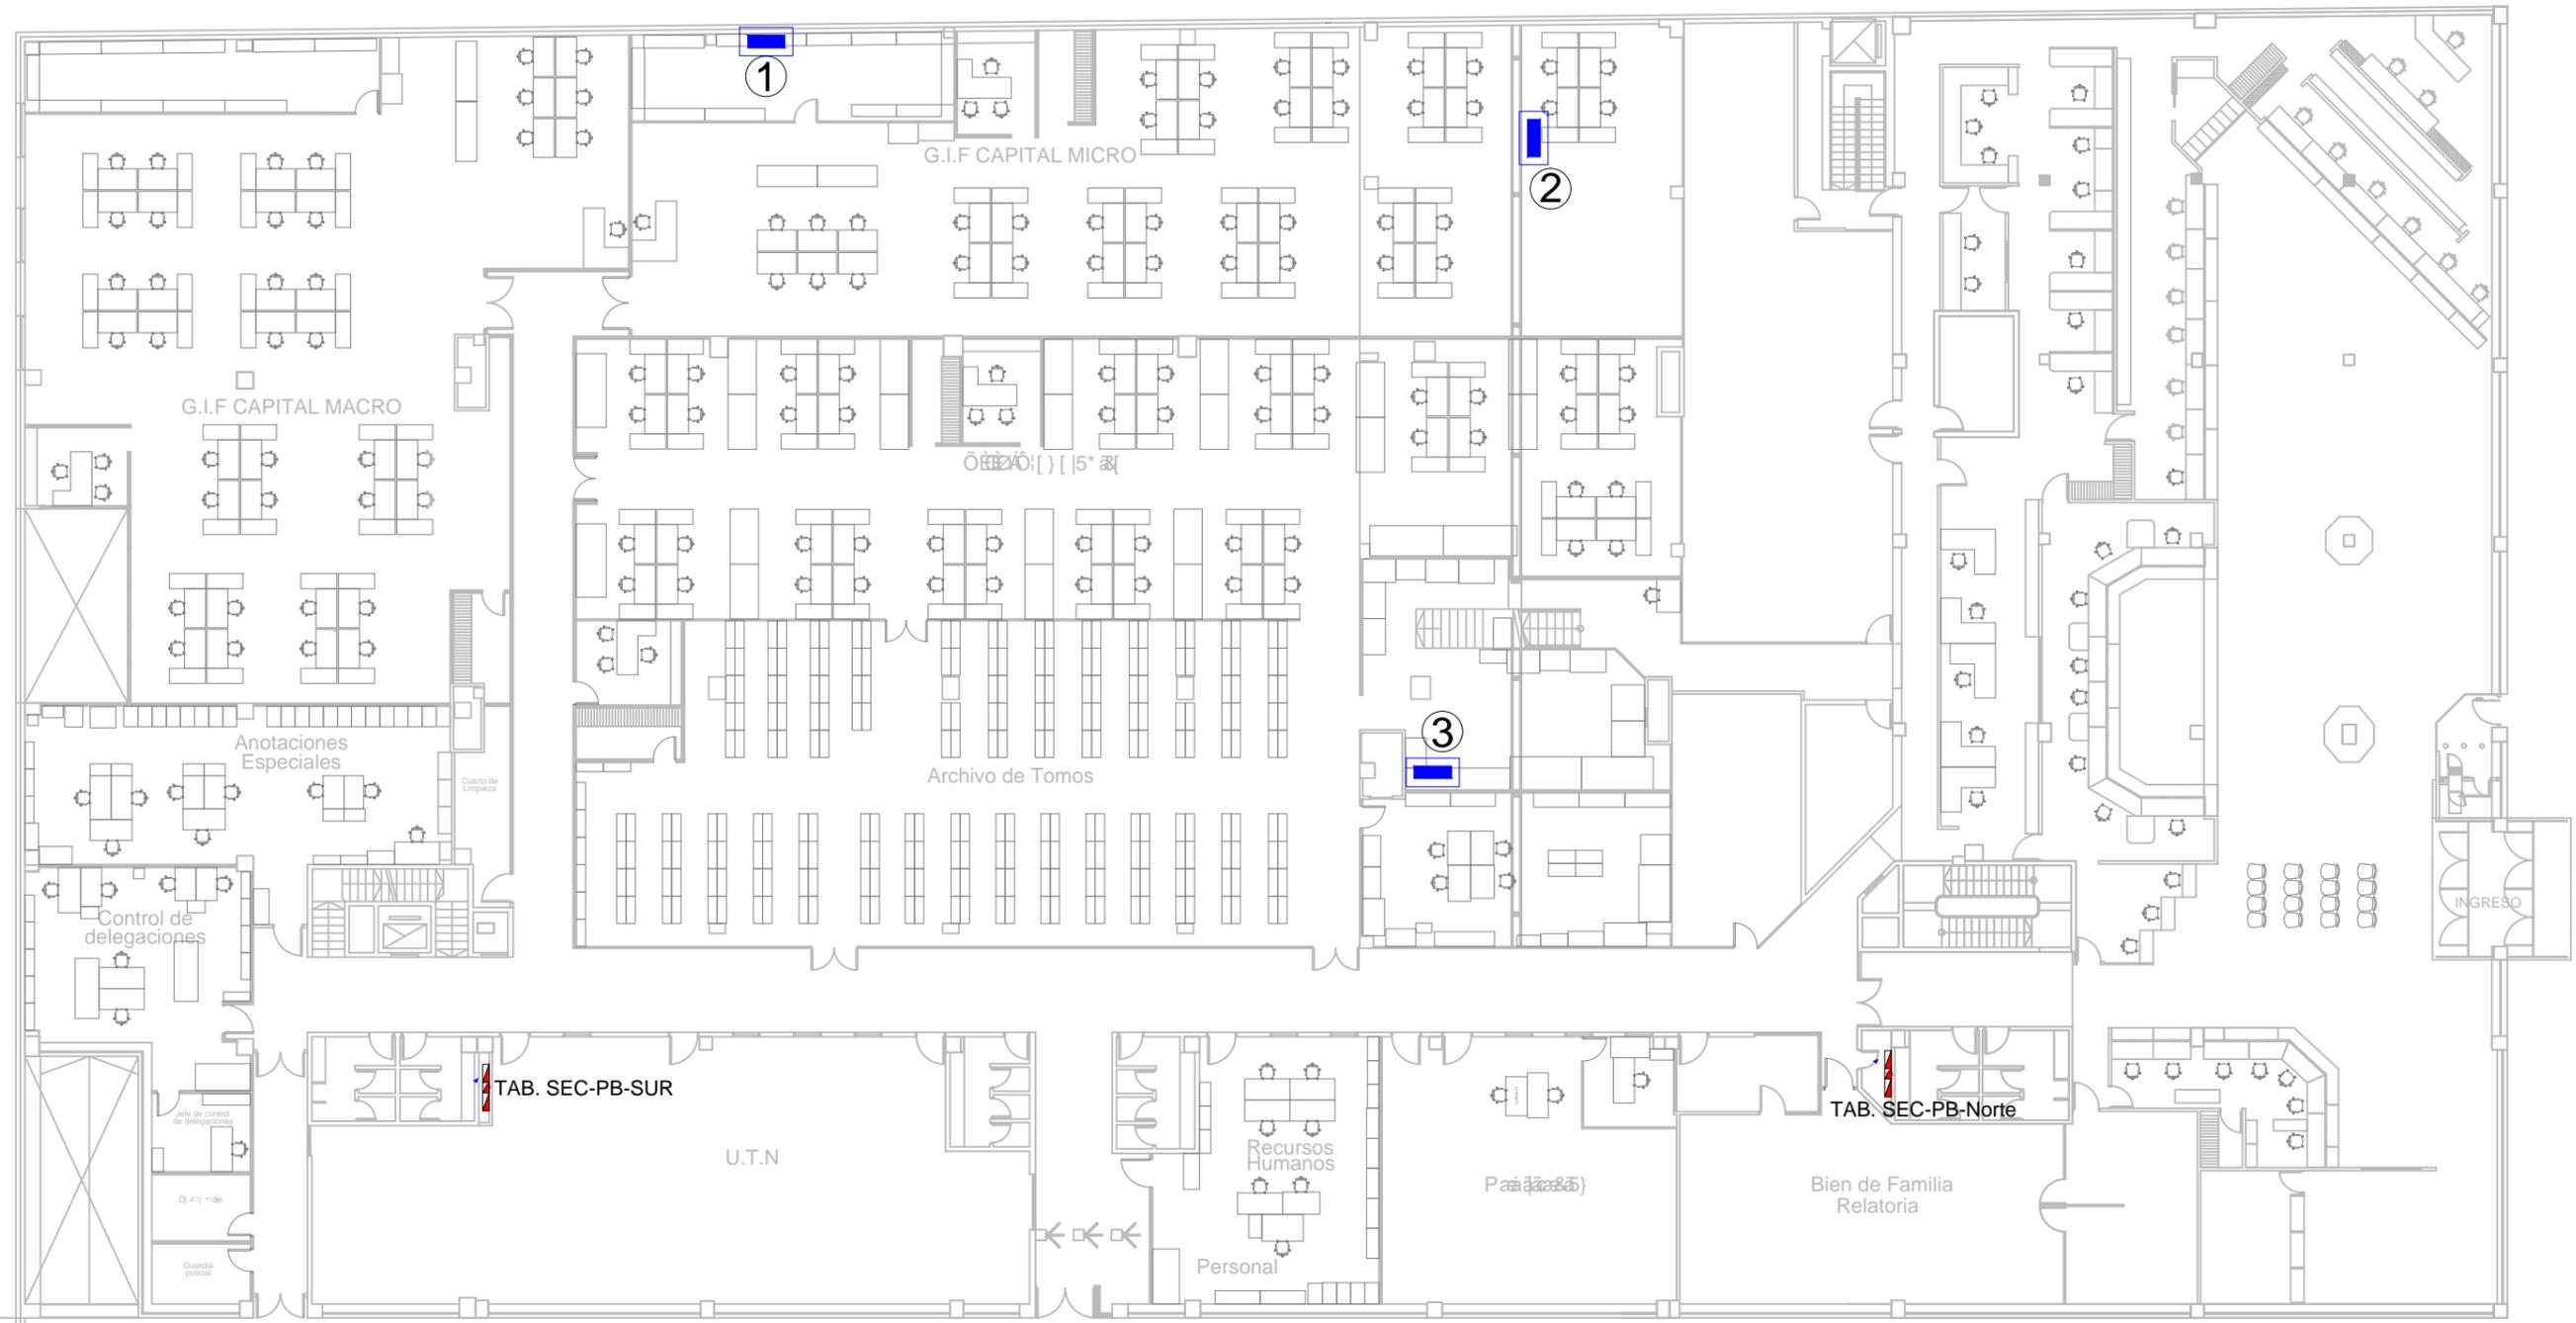


PLANTA BAJA

- ① 2500 frigorías-monofásico
- ② 4500 frigorías-monofásico
- ③ 4500 frigorías-monofásico

		PLANO:
PROPIETARIO:	Registro de la Propiedad	TEMA: HUBICACION AIRES ACONDICIONADOS PLANTA BAJA
PROYECTO:		
OBRA:	Normalizado de tableros electricos	
		FECHA: 25-08-2014
		ESCALA:

SECTORES G.I.F - DISTRIBUCION PROPUESTA (Archivo en cada G.I.F)

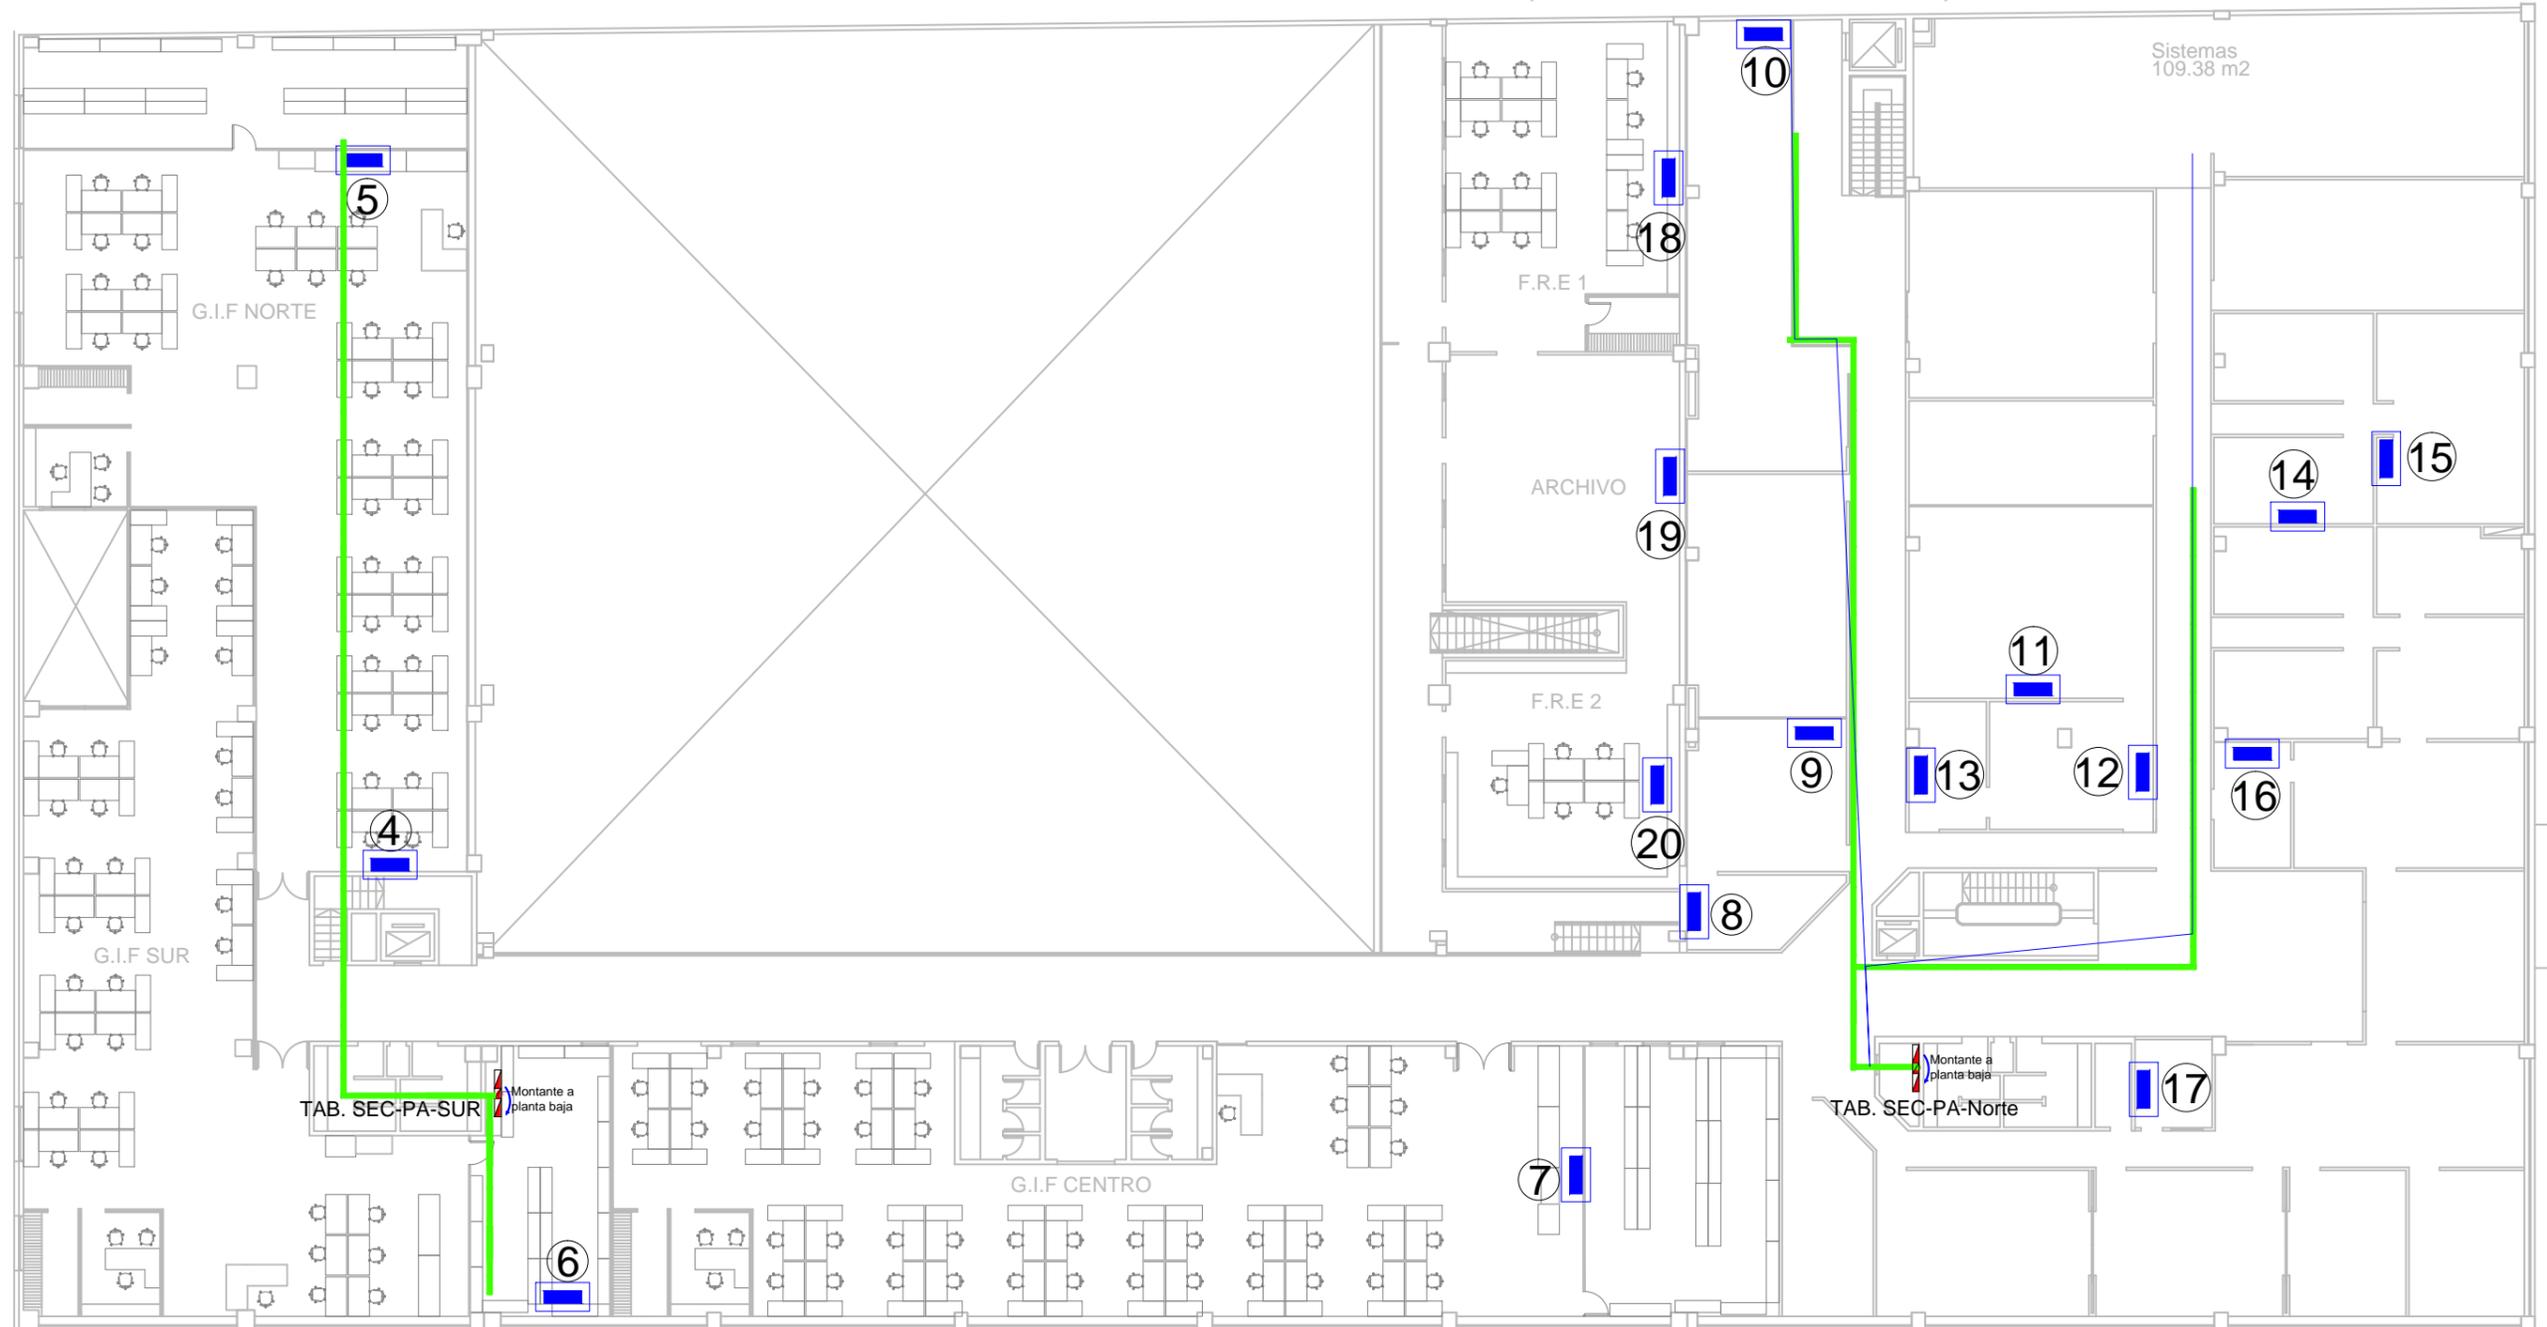

PLANTA ALTA

- |                             |                             |                             |
|-----------------------------|-----------------------------|-----------------------------|
| ④ 15000 frigorías-trifásico | ⑫ 15000 frigorías-trifásico | ⑳ 15000 frigorías-trifásico |
| ⑤ 15000 frigorías-trifásico | ⑬ 15000 frigorías-trifásico |                             |
| ⑥ 2500 frigorías-monofásico | ⑭ 4500 frigorías-monofásico |                             |
| ⑦ 15000 frigorías-trifásico | ⑮ 2500 frigorías-monofásico |                             |
| ⑧ 2500 frigorías-monofásico | ⑯ 2500 frigorías-monofásico |                             |
| ⑨ 3000 frigorías-monofásico | ⑰ 2500 frigorías-monofásico |                             |
| ⑩ 4500 frigorías-monofásico | ⑱ 15000 frigorías-trifásico |                             |
| ⑪ 3500 frigorías-monofásico | ⑲ 15000 frigorías-trifásico |                             |

PROPIETARIO: Registro de la Propiedad		TEMA: HUBICACION AIRES ACONDICIONADOS PLANTA ALTA	PLANO:
PROYECTO:			FECHA: 25-08-2014
OBRA: Normalizado de tableros electricos			ESCALA: