



SECTORES G.I.F - DISTRIBUCION PROPUESTA (Archivo en cada G.I.F)

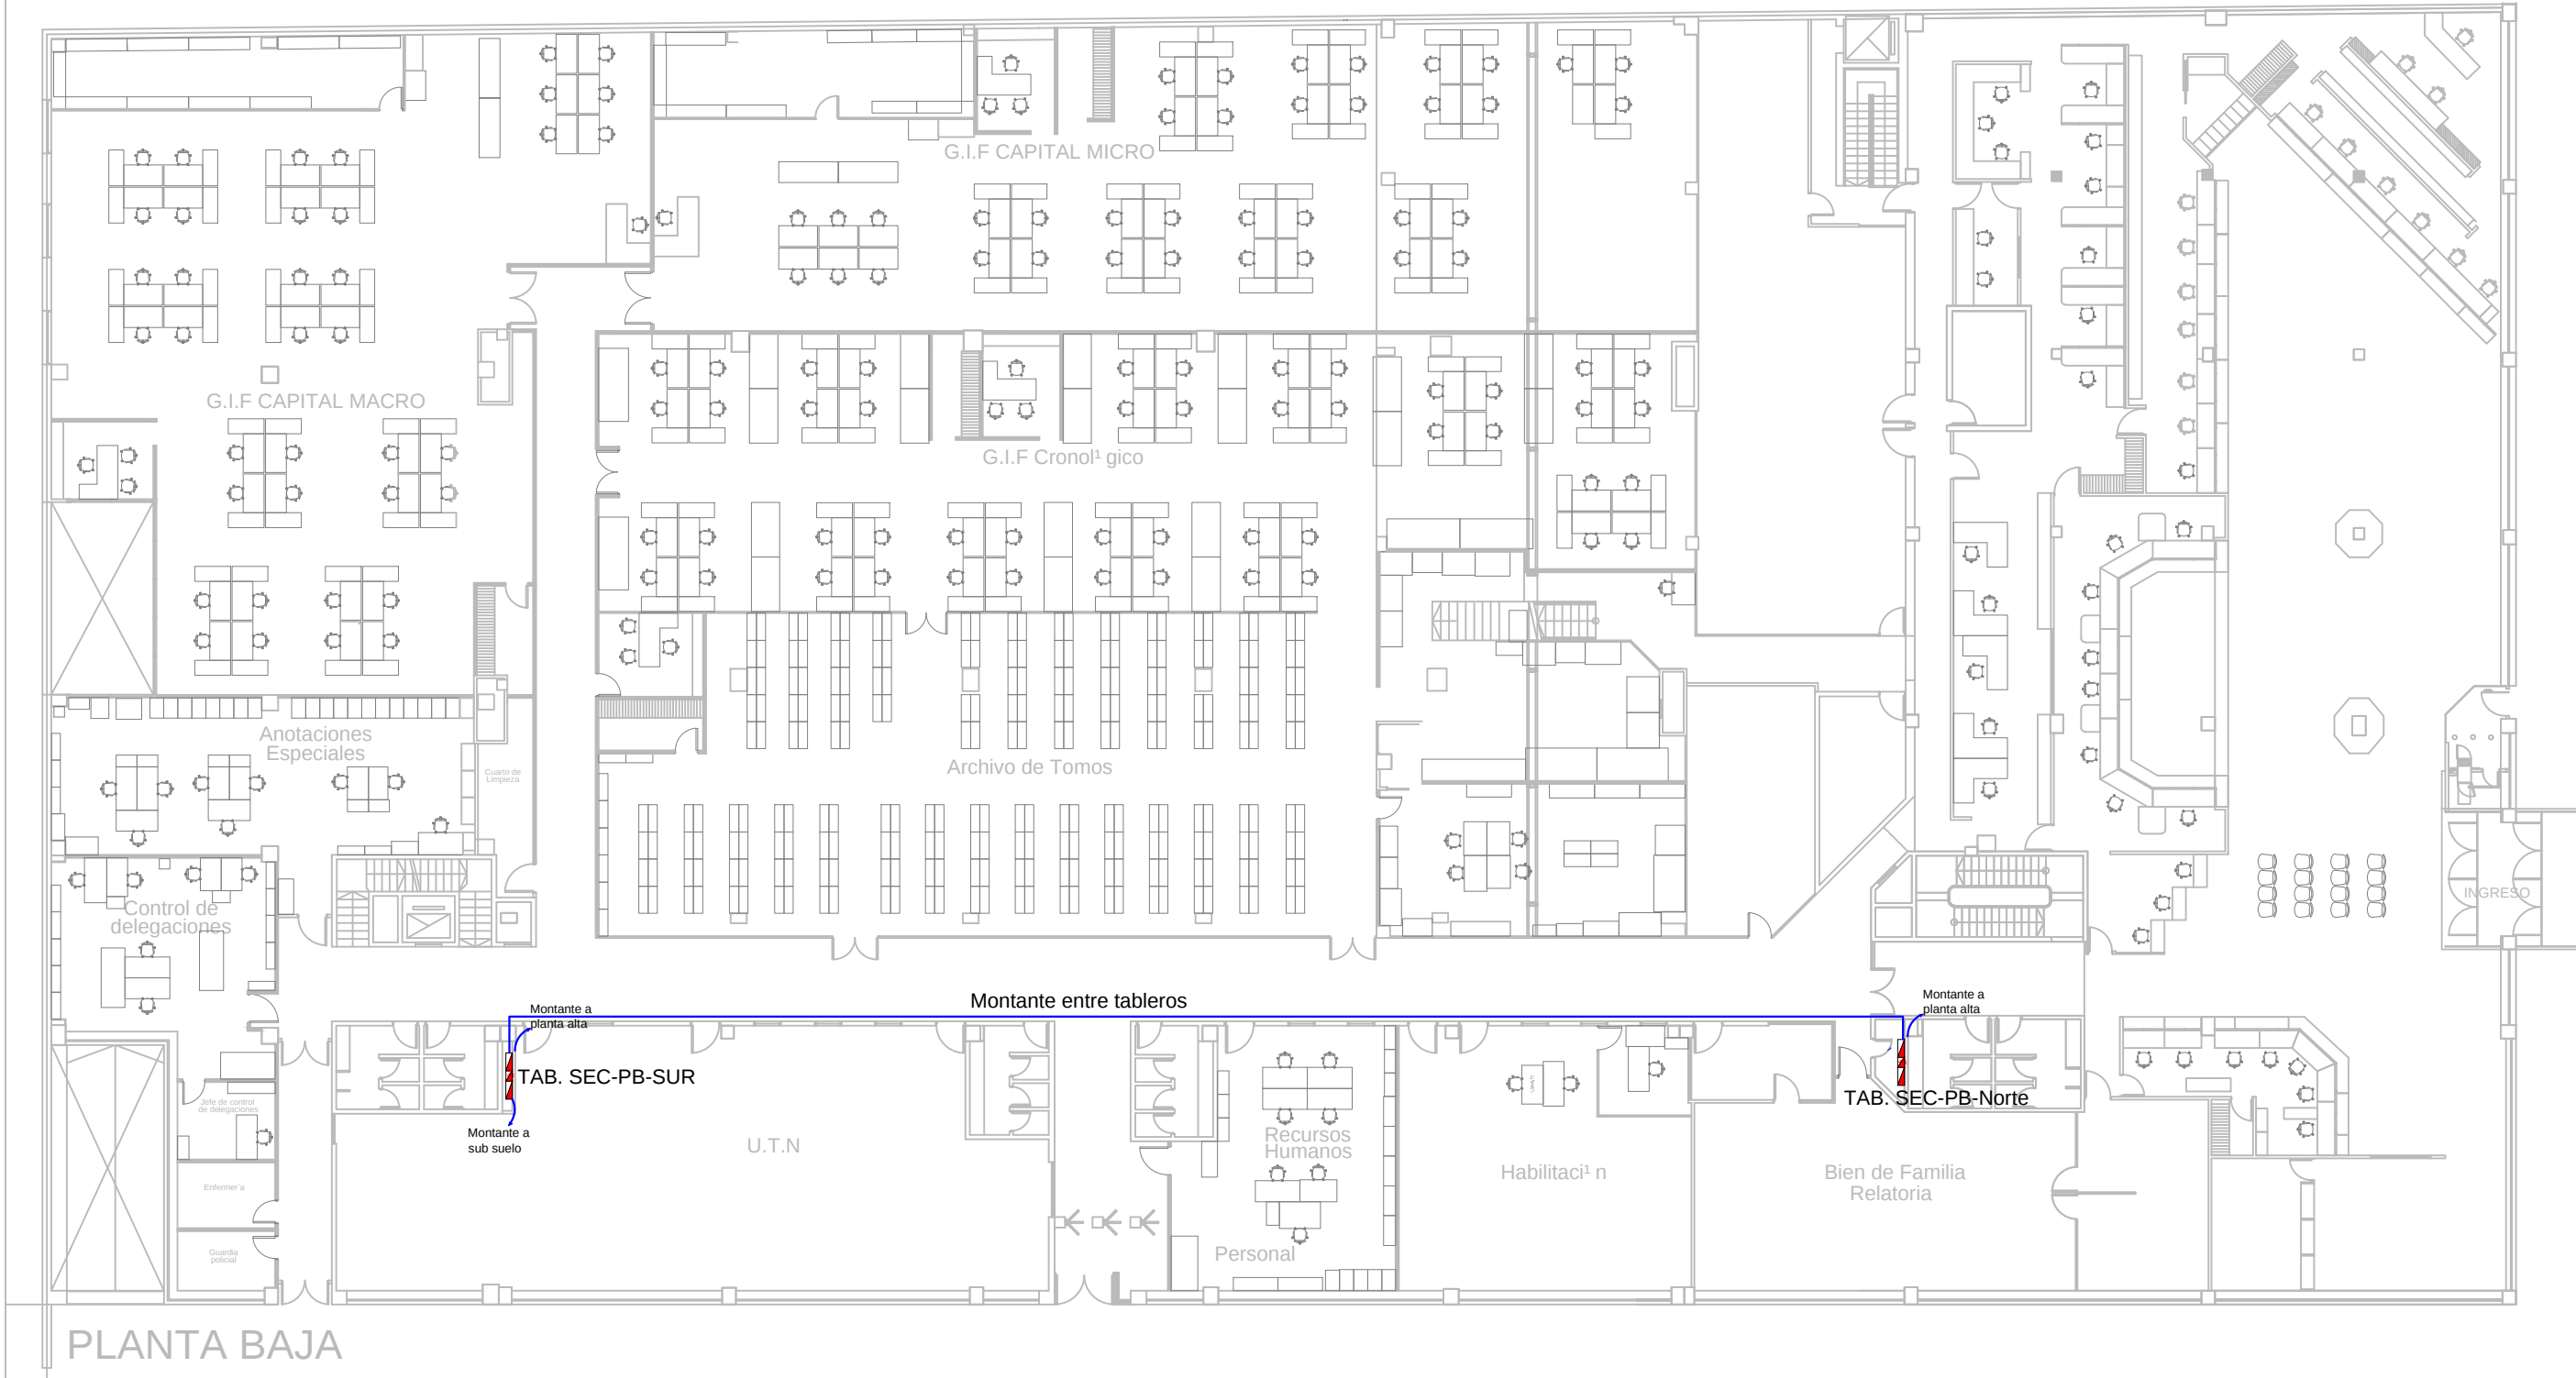

PLANTA BAJA

		PLANO:
PROPIETARIO: Registro de la Propiedad	TEMA: RECORRIDO ALIMENTADORES PRINCIPALES PLANTA BAJA	FECHA: 25-08-2014
PROYECTO:		ESCALA:
OBRA: Normalizado de tableros electricos		

SECTORES G.I.F - DISTRIBUCION PROPUESTA (Archivo en cada G.I.F)

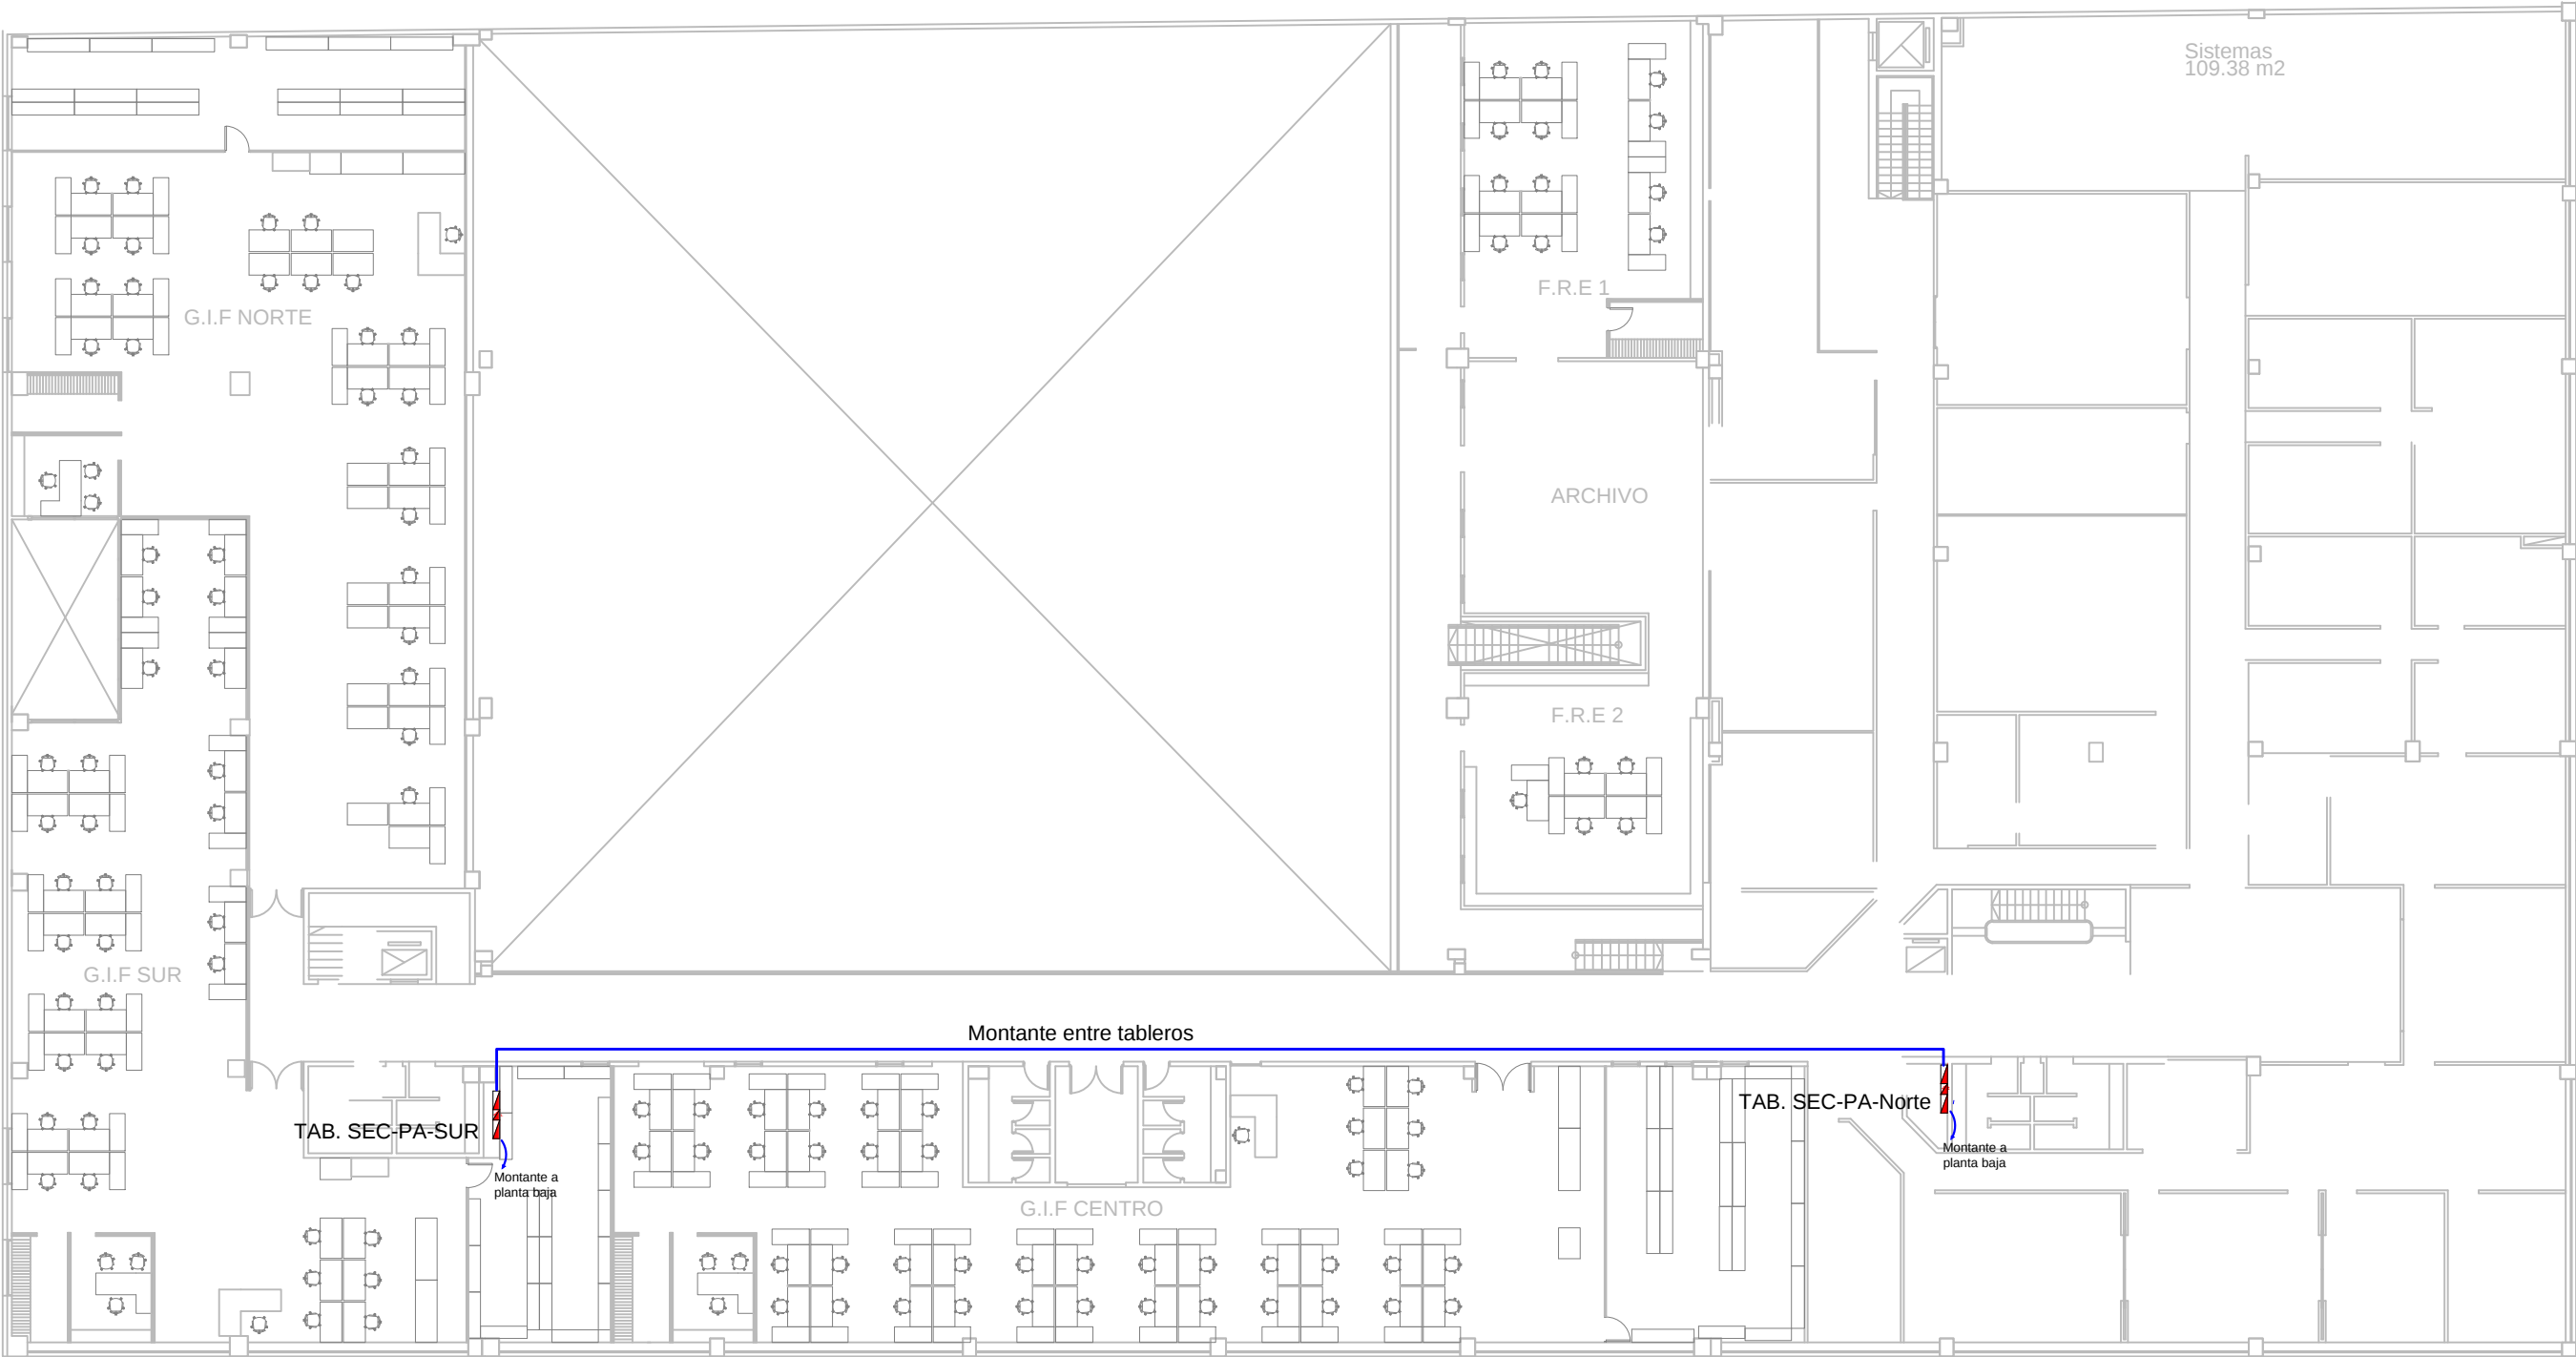

PLANTA ALTA

		PLANO:
PROPIETARIO: Registro de la Propiedad	TEMA: RECORRIDO ALIMENTADORES PRINCIPALES PRIMER PISO	FECHA: 25-08-2014
PROYECTO:		ESCALA:
OBRA: Normalizado de tableros electricos		