



7

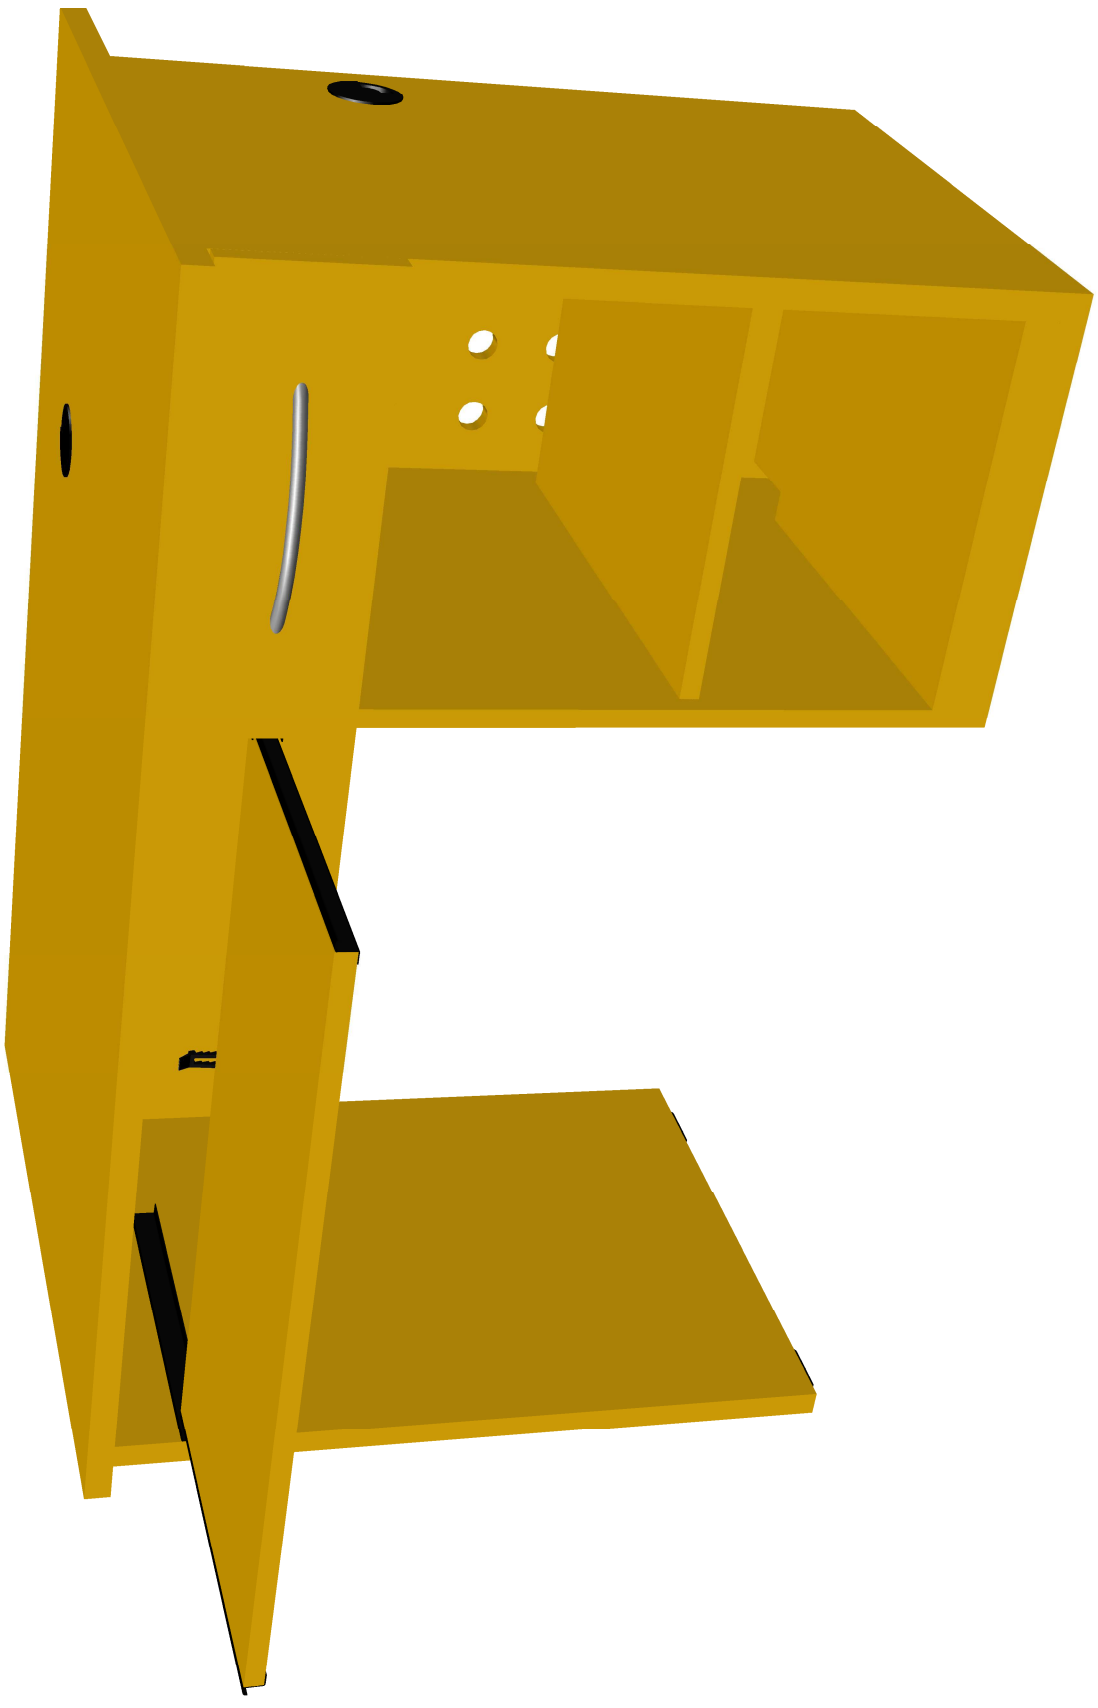

1

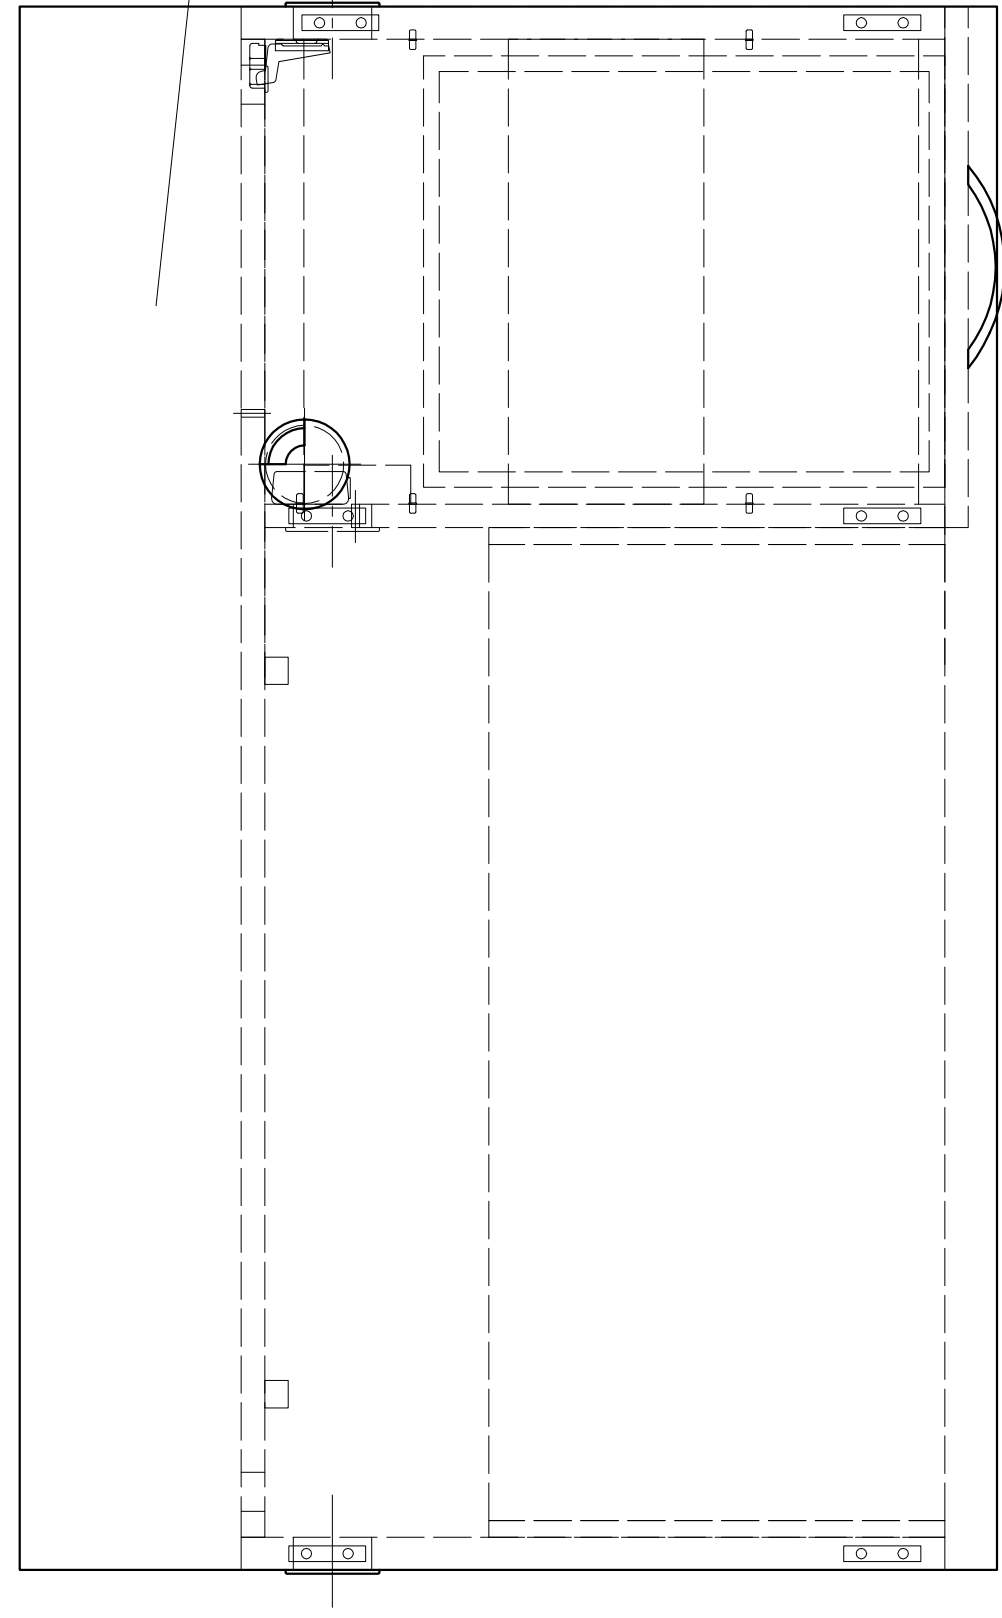

PIEZA DERECHA DIBUJADA
PIEZA IZQUIERDA SIMETRICA

7	6	DESIZADOES PARA MUEBLES	PLASTICO	SEGUN MUESTRA	14	1	CERRADURA	VARIOS	HAFELÉ-232.40.720
6	1	TAPA CAJONERA	MDF-MELAMINA	Ver PLANO CO-1230	13	2	SUJETA CABLES	PLAST. NEGRO	REHAU
5	1	CUBRE PIERNAS	AGLOMER. MELAM.	Ver PLANO CO-1225	12	4	PASACABLES	PLAST. NEGRO	HAFELÉ-429.99.342
4	1	CAJON	AGLOMER. MELAM.	Ver PLANO CO-1220	11	1	PROLONGADOR MULTINORMA	COMERCIAL	MARCA - LOGIC
3	1	PATA LATERAL	AGLOMER. MELAM.	Ver PLANO CO-1215	10	1-PAR	GUIA PARA CAJON x 400mm	METAL - NEGRO	HAFELÉ 423.40.340
2	1	CAJONERA SOPORTE	AGLOMER. MELAM.	Ver PLANO CO-1210	9	1-PAR	GUIA PARA CAJON x 350mm	METAL - NEGRO	HAFELÉ 423.40.335
1	1	TAPA ESCRITORIO 1.2m	AGLOMER. ENCH.	Ver PLANO CO-1205	8	1	TIRADOR CURVADO	ZAMAK - CROMO	SEGUN MUESTRA
DET. CANT.		DESIGNACION	MATERIAL	OBSERVACIONES	DET. CANT.		DESIGNACION	MATERIAL	OBSERVACIONES



PODER JUDICIAL CORDOBA
 TRIBUNAL SUPERIOR DE JUSTICIA
 UNIDAD DE INFRAESTRUCTURA
 DEPARTAMENTO DE ARQUITECTURA

Este plano es de exclusiva propiedad del Poder Judicial Córdoba, quien se reserva los derechos legales por uso indebido. No puede ser utilizado, copiado o entregado a terceros sin expresa autorización.

Proyecto: **CONJUNTO**
 Ubicación: Bv. Lardizabal
 Fecha: **1/6**
 Escala: **1/6**
 Hoja **1** de **7** hojas
 Formato: **A2**


Designación: **Alejandro López**
 Subconjunto: **ESCRITORIO RECTO 1200 mm**
 Conjuntista: **LOPEZ A.**
 Cont. por c/fo.: **CO-1200**
 Material: **CO-1200**
 Clase: **CO-1200**
 Fecha: **05/03/12**
 C/fo. N°: **CO-1200**

Terminación superficial
MELAMINA
COLOR: SEGUN SOLICITUD
TEXTURADO

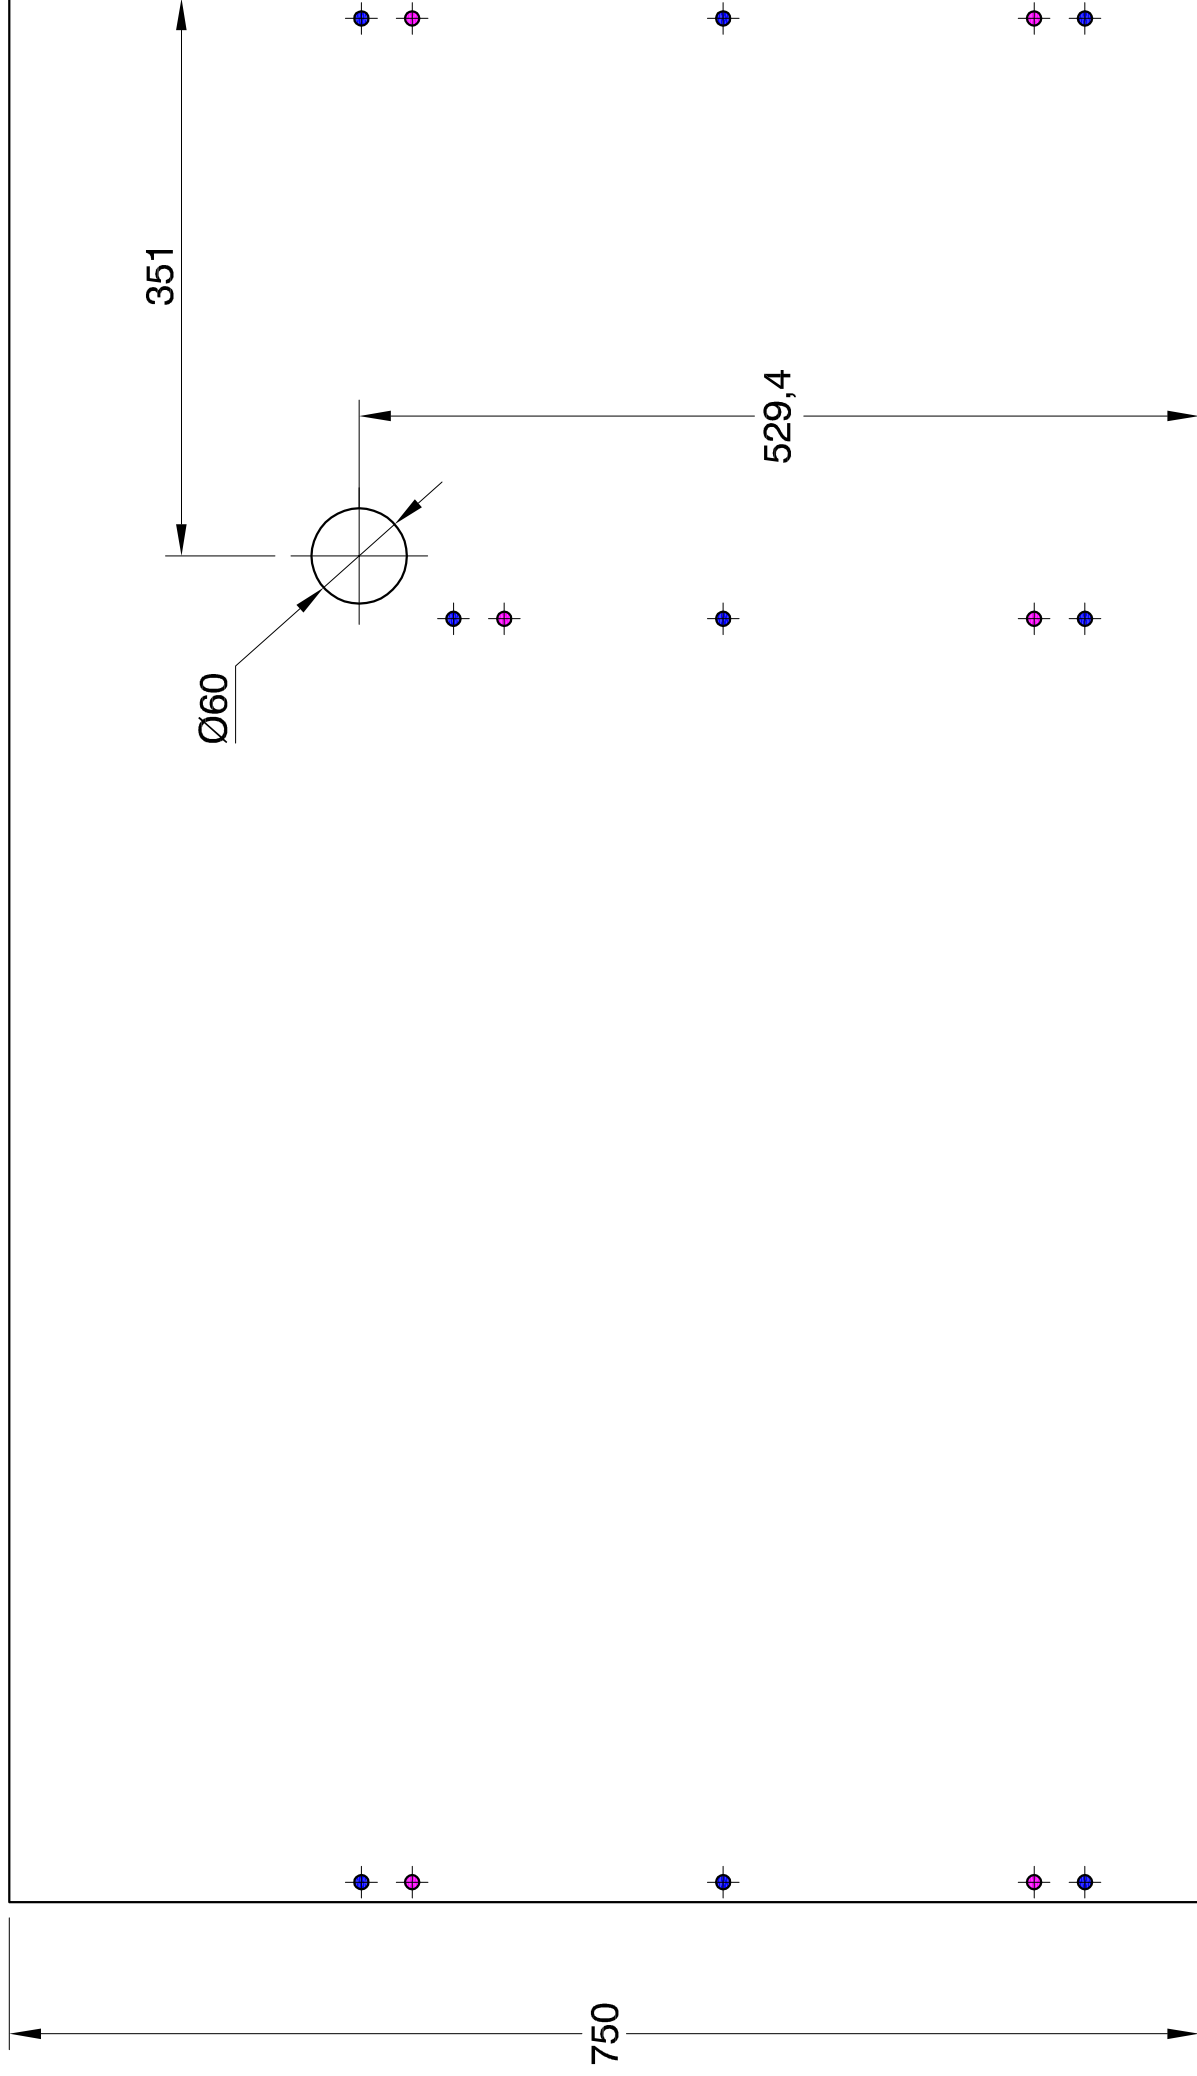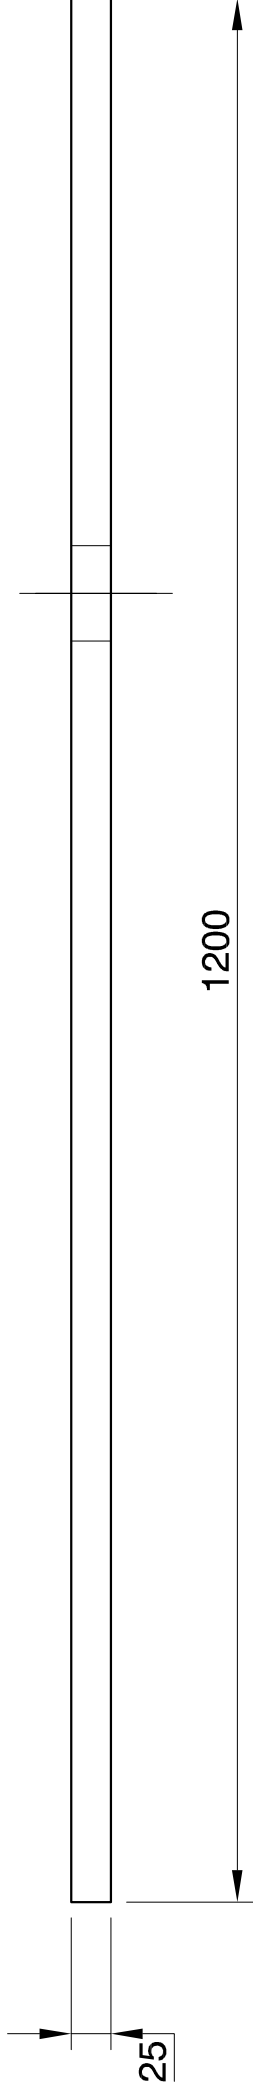

MINI-FIX **MAXI-FIX**
TARUGO DE MADERA

PIEZA DERECHA DIBUJADA
PIEZA IZQUIERDA SIMETRICA

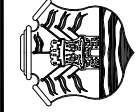


PODER JUDICIAL CORDOBA
TRIBUNAL SUPERIOR DE JUSTICIA
 UNIDAD DE INFRAESTRUCTURA
 DEPARTAMENTO DE ARQUITECTURA


Este plano es de exclusiva propiedad del Poder Judicial Córdoba, quien se reserva los derechos legales por uso indebido. No puede ser utilizado, copiado o entregado a terceros sin expresa autorización.

Proyecto:	Fecha		Escala	Hoja 2 de 7 hojas
Ubicación: Bv. Lardizabal	Fecha		1/5	Formato: A3
Proyectistas Alejandro López	Designación: TAPA ESCRITORIO			
Jefe de Proyecto Arg. C. Palumbo	Subconjunto:			
Control	Conjunto: ESCRITORIO RECTO 1200 mm			
No tomar medidas sobre el dibujo. Proyección Europea. Medidas en MM.	Material	Dibujo LOPEZ A.	Cant. por cjo.:	Plano N°:
	Clase	Fecha 05/03/12	Cjo. N°: CO-1200	CO-1205


Terminación superficial
MELAMINA
COLOR: SEGUN SOLICITUD
TEXTURADO

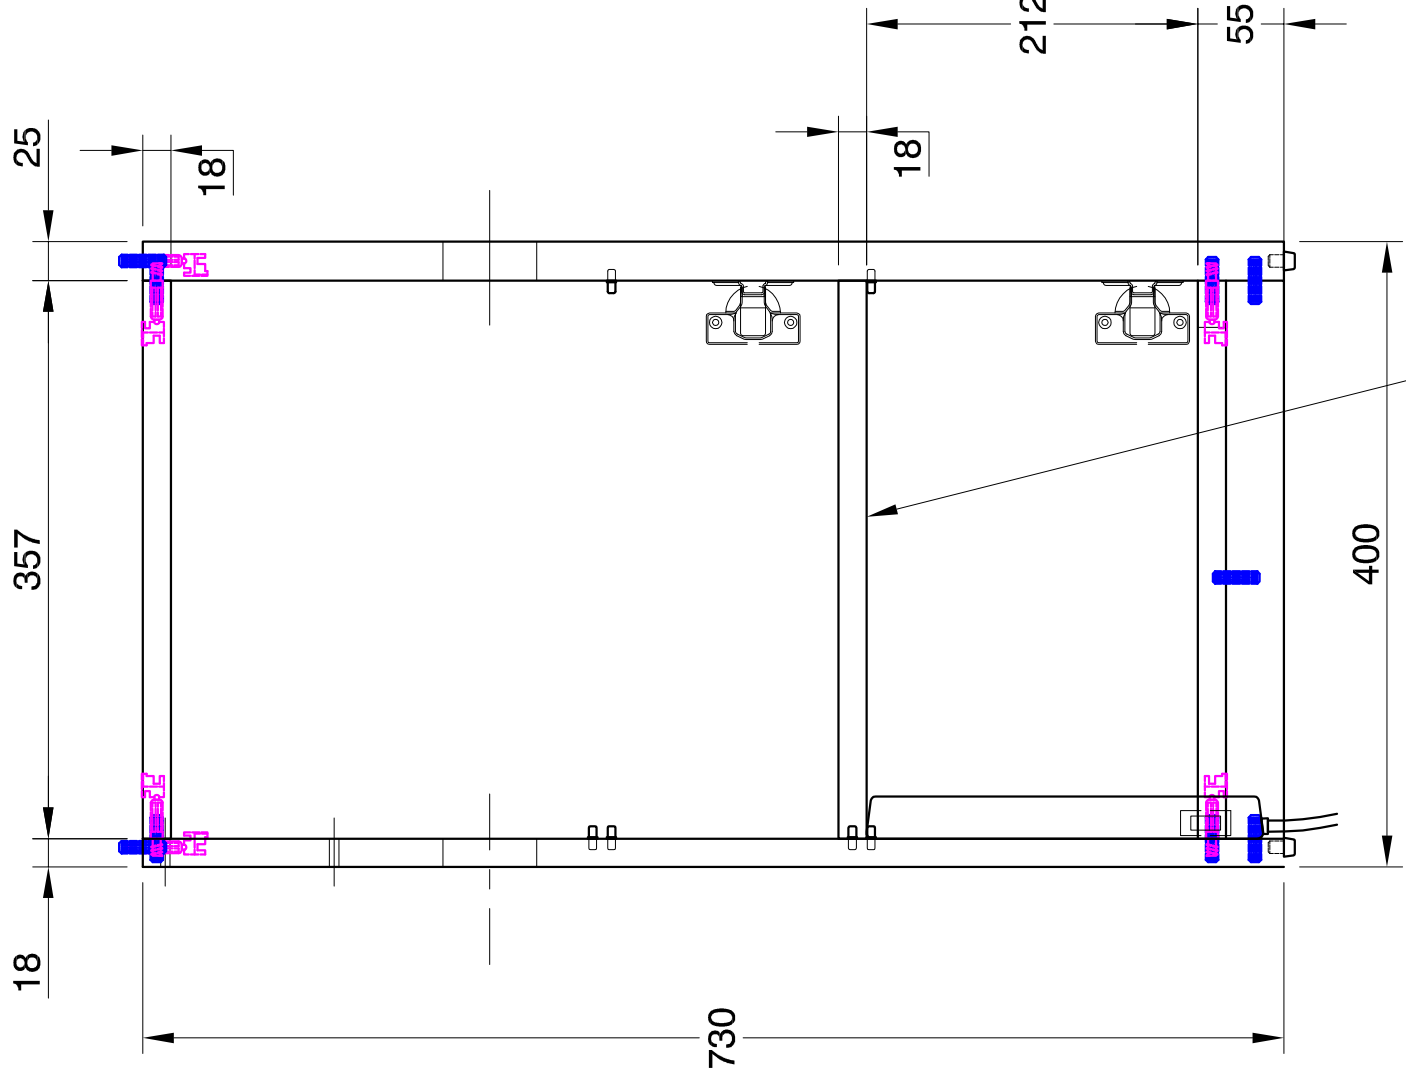

ESTANTE REMOVIBLE

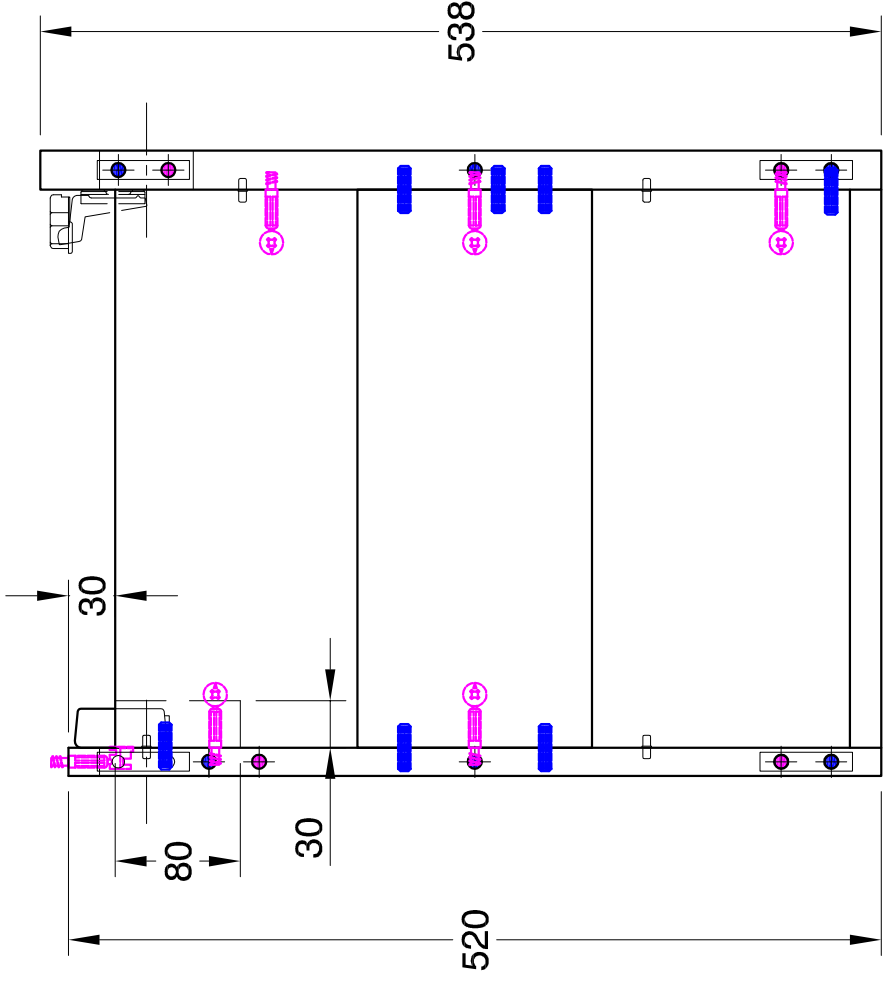


ESTANTE Y ZOCALO FRONTAL
 GRIS HUMO (108)-FAPLAC
 GRIS HUMO - MASISA

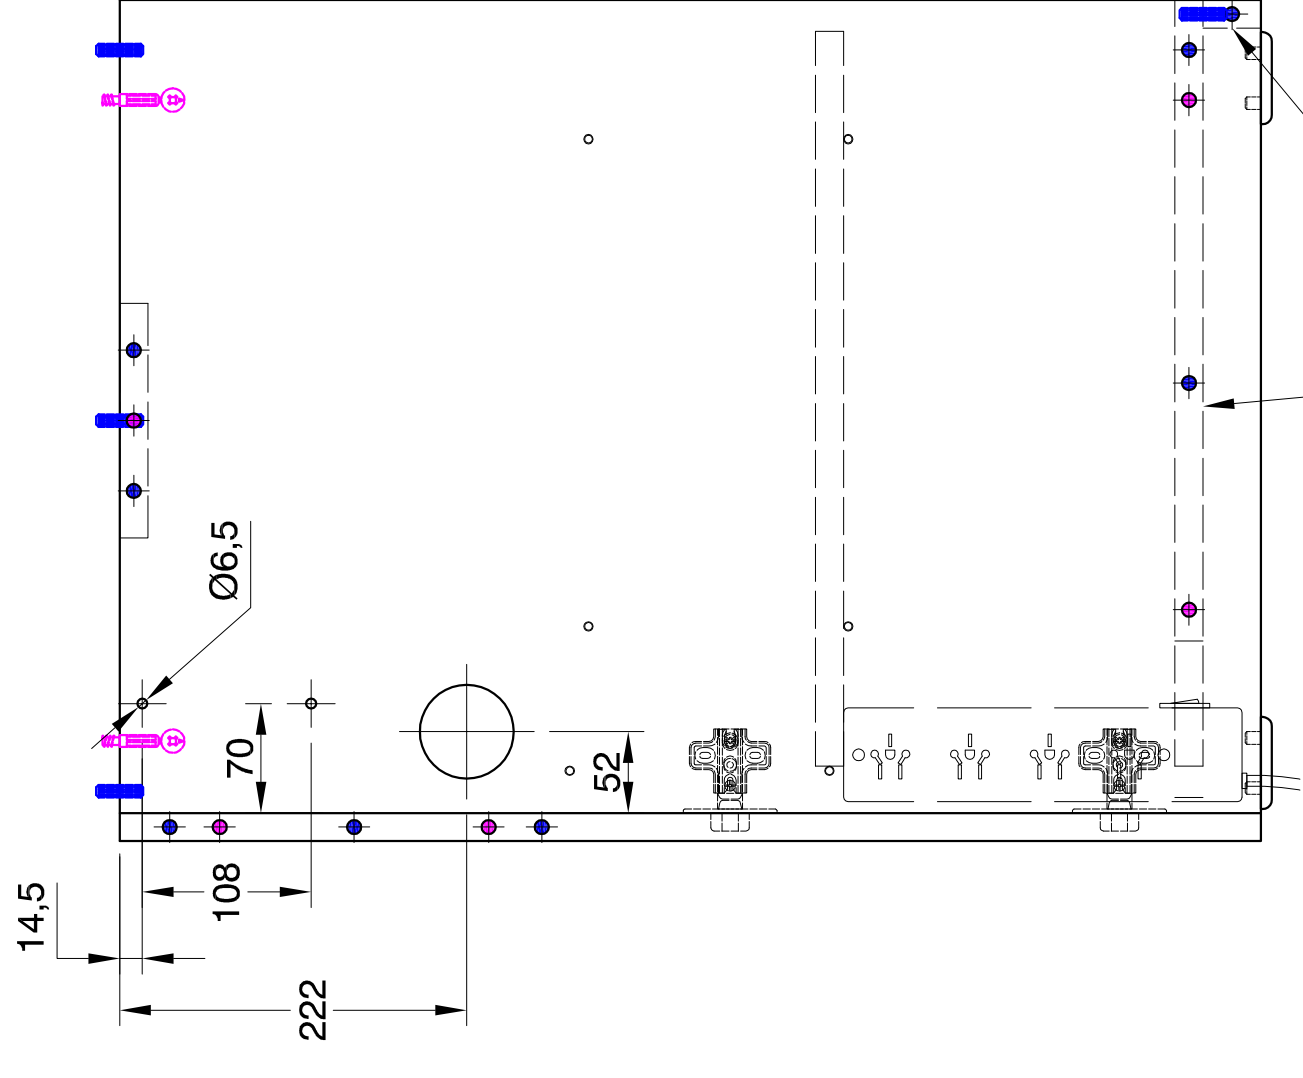


MINI-FIX MAXI-FIX
TARUGO DE MADERA

PIEZA DERECHA DIBUJADA
PIEZA IZQUIERDA SIMETRICA

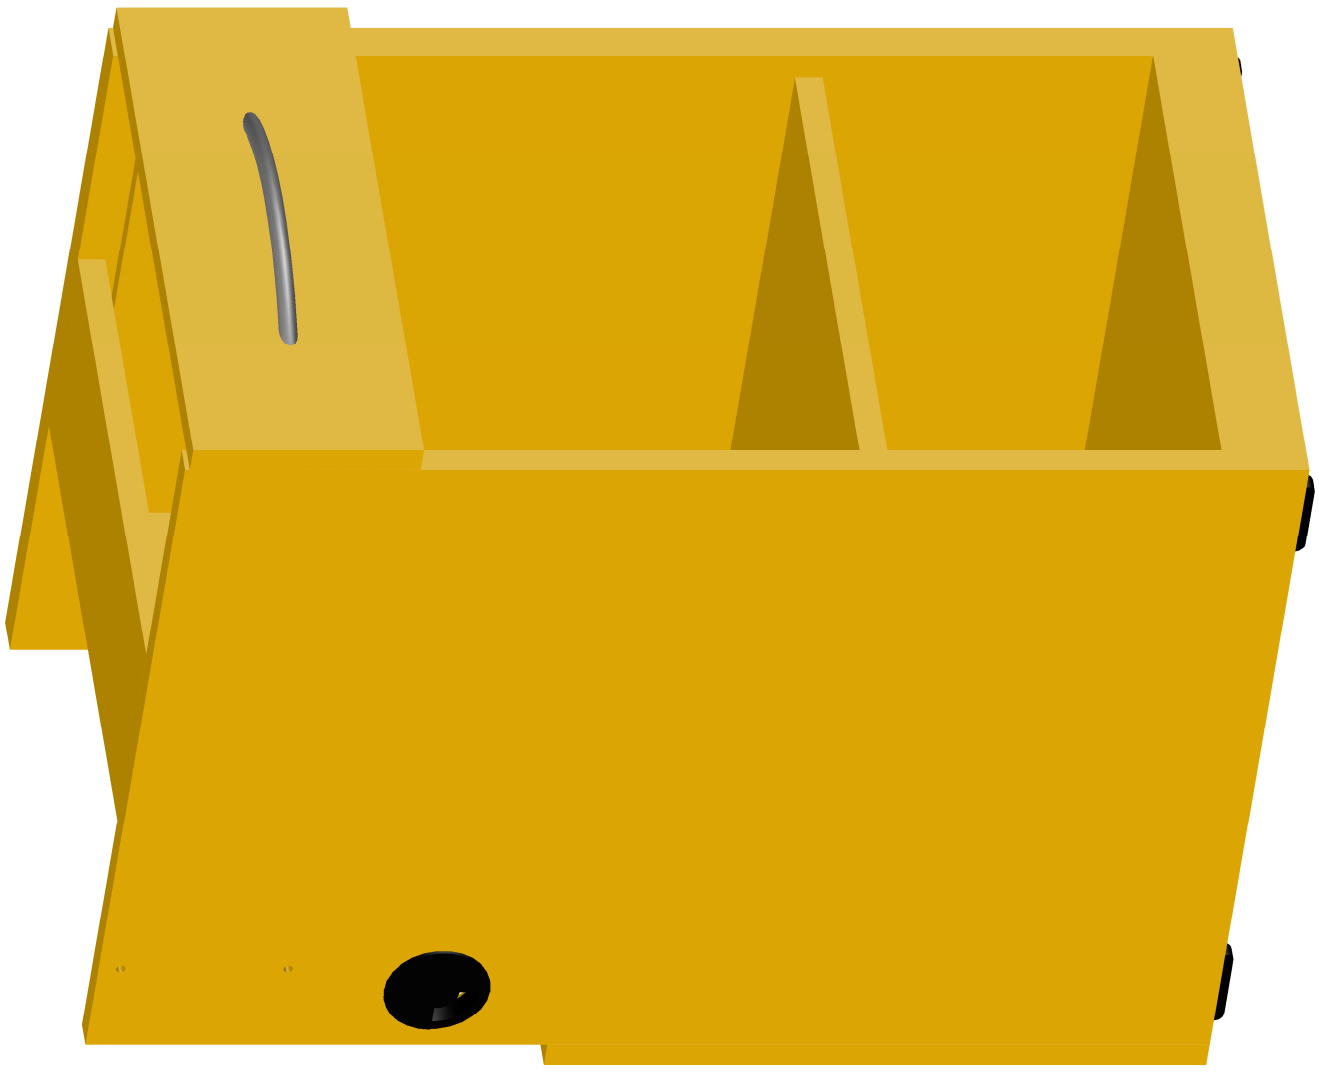

PODER JUDICIAL CORDOBA TRIBUNAL SUPERIOR DE JUSTICIA UNIDAD DE INFRAESTRUCTURA DEPARTAMENTO DE ARQUITECTURA	Este plano es de exclusiva propiedad del Poder Judicial Córdoba, quien se reserva los derechos legales por uso indebido. No puede ser utilizado, copiado o entregado a terceros sin expresa autorización.	
	Proyecto:	Fecha:
Ubicación: Bv. Lardizabal	Escala: 1/5	Hoja 3 de 7 hojas
Designación: CAJONERA Subconjunto: Conjunto: ESCRITORIO RECTO 1200 mm	Formato: A2	
Projectistas: Alejandro López Jefe de Proyecto: Arq. C. Palumbo Control:		
No tomar medidas sobre el dibujo. Proyección Europea. Medidas en MIL.	Dibujo: LOPEZ A.	Cont. por c/fo.: CO-1200
	Fecha: 05/03/12	C/fo. N°: CO-1200
		Plano N°: CO-1210

Terminación superficial **MELAMINA**
COLOR: SEGUN SOLICITUD
TEXTURADO

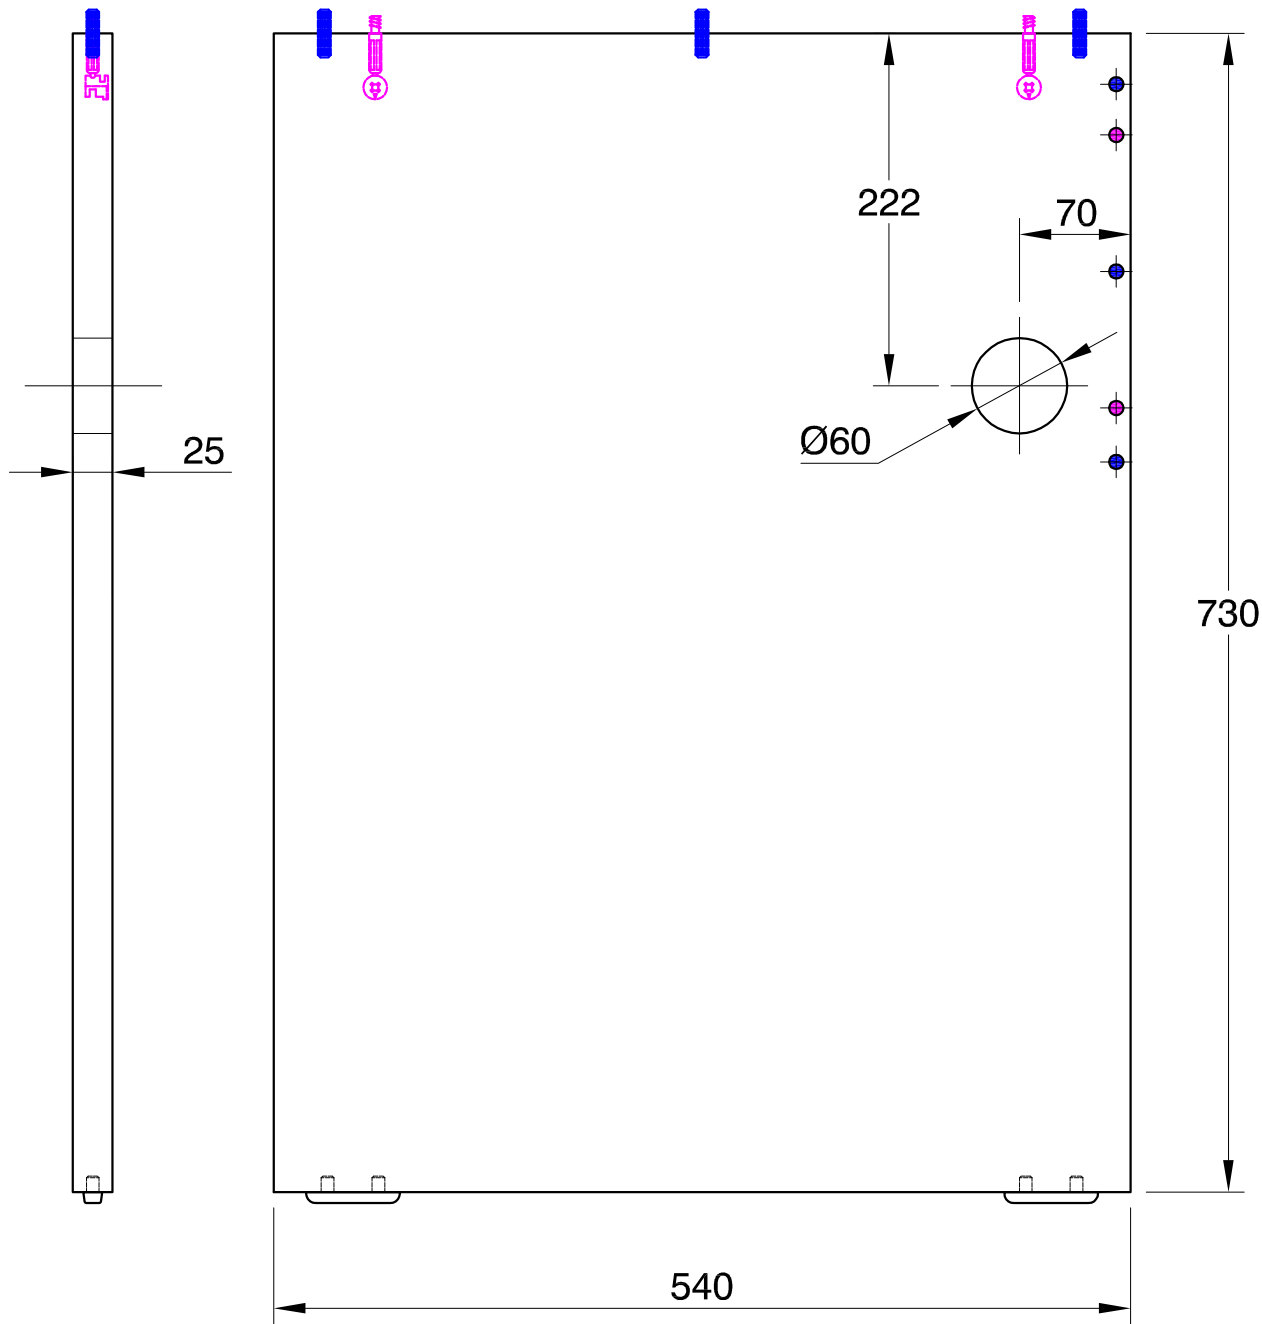

 **MINI-FIX MAXI-FIX**
 **TARUGO DE MADERA**

PIEZA DERECHA DIBUJADA
PIEZA IZQUIERDA SIMETRICA



PODER JUDICIAL CORDOBA
TRIBUNAL SUPERIOR DE JUSTICIA
 UNIDAD DE INFRAESTRUCTURA
 DEPARTAMENTO DE ARQUITECTURA

Este plano es de exclusiva propiedad del Poder Judicial Córdoba, quien se reserva los derechos legales por uso indebido. No puede ser utilizado, copiado o entregado a terceros sin expresa autorización.

Proyecto:

Ubicación: Bv. Lardizabal

Fecha

Escala

1/5

Hoja 4 de 7 hojas

Formato: **A4**

Proyectistas **Alejandro López**
 Jefe de Proyecto **Arq. C. Palumbo**
 Control

Designación: **PATA LATERAL**

Subconjunto:

Conjunto: **ESCRITORIO RECTO 1200 mm**

No tomar medidas sobre el dibujo. Proyección Europea. Medidas en MM.

Material

Clase

Dibujo **LOPEZ A.**

Fecha **05/03/12**


Cant. por cjto.:

Cjto. N°: **CO-1200**

Plano N°:

CO-1215

Terminación superficial **MELAMINA**
COLOR: SEGUN SOLICITUD
TEXTURADO

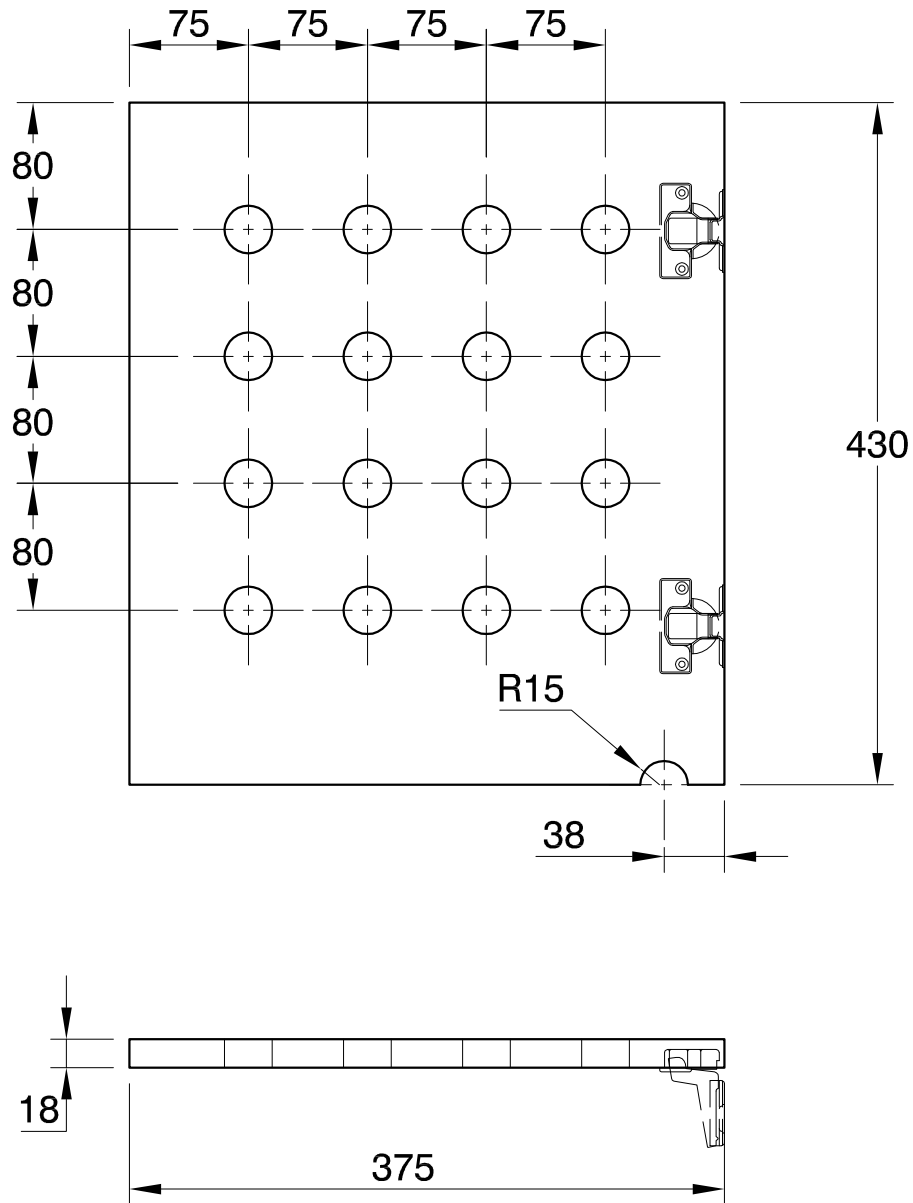

PIEZA DERECHA DIBUJADA
PIEZA IZQUIERDA SIMETRICA






PODER JUDICIAL CORDOBA
 TRIBUNAL SUPERIOR DE JUSTICIA
 UNIDAD DE INFRAESTRUCTURA
 DEPARTAMENTO DE ARQUITECTURA

Este plano es de exclusiva propiedad del Poder Judicial Córdoba, quien se reserva los derechos legales por uso indebido. No puede ser utilizado, copiado o entregado a terceros sin expresa autorización.


Proyecto:		Escala		Hoja 7 de 7 hojas	
Ubicación: Bv. Lardizabal		1/5		Formato: A4	
Fecha		Designación: TAPA CAJONERA			
Proyectistas Alejandro López		Subconjunto:			
Jefe de Proyecto Arq. C. Palumbo		Conjunto: ESCRITORIO RECTO 1200 mm			
Control		Dibujo LOPEZ A.		Plano N°:	
No tomar medidas sobre el dibujo. Proyección Europea. Medidas en MM.		Material		Cant. por cjto.:	
Clase		Fecha 05/03/12		Cjto. N°: CO-1200	
		CO-1230			

Terminación
superficial

MELAMINA
COLOR: SEGUN SOLICITUD
TEXTURADO

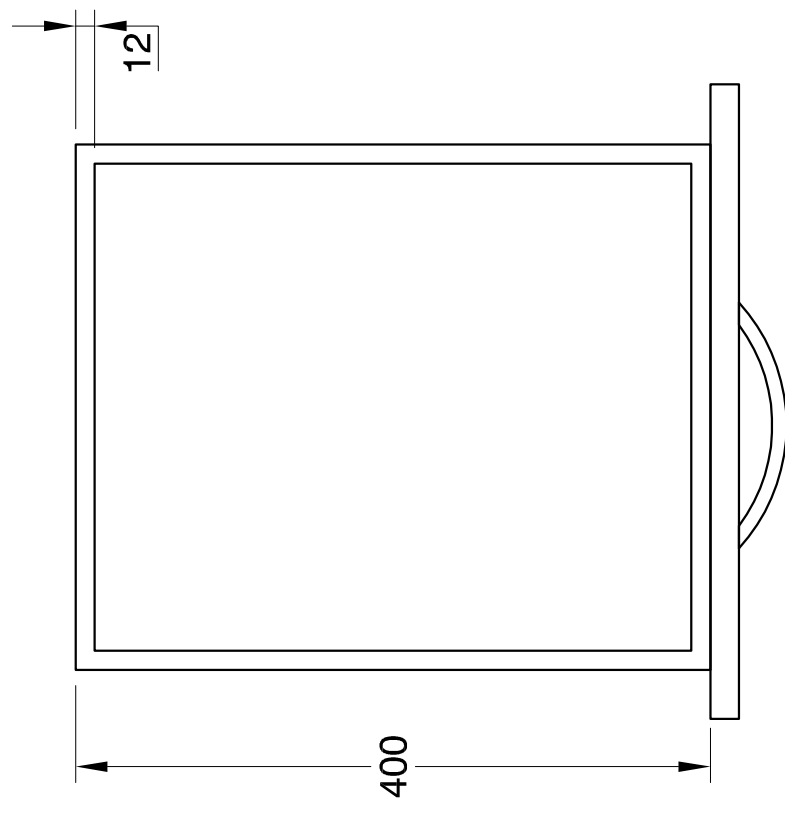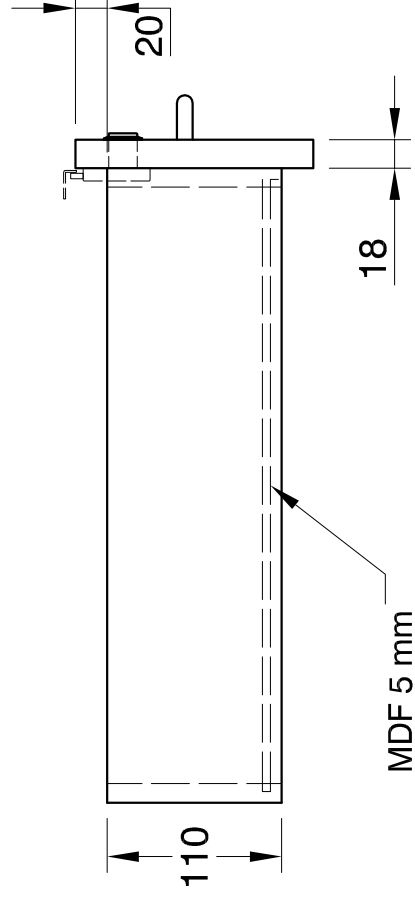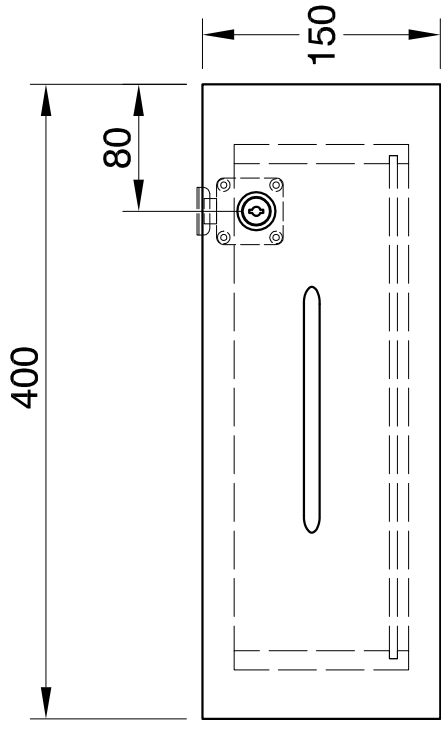

PIEZA DERECHA DIBUJADA PIEZA IZQUIERDA SIMETRICA

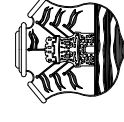

PODER JUDICIAL CORDOBA
TRIBUNAL SUPERIOR DE JUSTICIA
UNIDAD DE INFRAESTRUCTURA
DEPARTAMENTO DE ARQUITECTURA

Este plano es de exclusiva propiedad del Poder Judicial Córdoba,
quien se reserva los derechos legales por uso indebido.
No puede ser utilizado, copiado o entregado a terceros sin
expresa autorización.

Proyecto:

Ubicación: Bv. Lardizabal

Fecha

Escala

Hoja 5 de 7
hojas

Formato: **A3**

Proyectistas **Alejandro López**

Designación: **CAJON**

Jefe de Proyecto **Arg. C. Palumbo**

Subconjunto:

Conjunto: **ESCRITORIO RECTO 1200 mm**

No tomar medidas
sobre el dibujo.
Proyección Europea.
Medidas en MM.

Material

Dibujo **LOPEZ A.**

Cant. por cjo.:

Fecha **05/03/12**


Cjo. N°: **CO-1200**

Plano N°:

CO-1220


Terminación superficial

MELAMINA
COLOR: SEGUN SOLICITUD
TEXTURADO

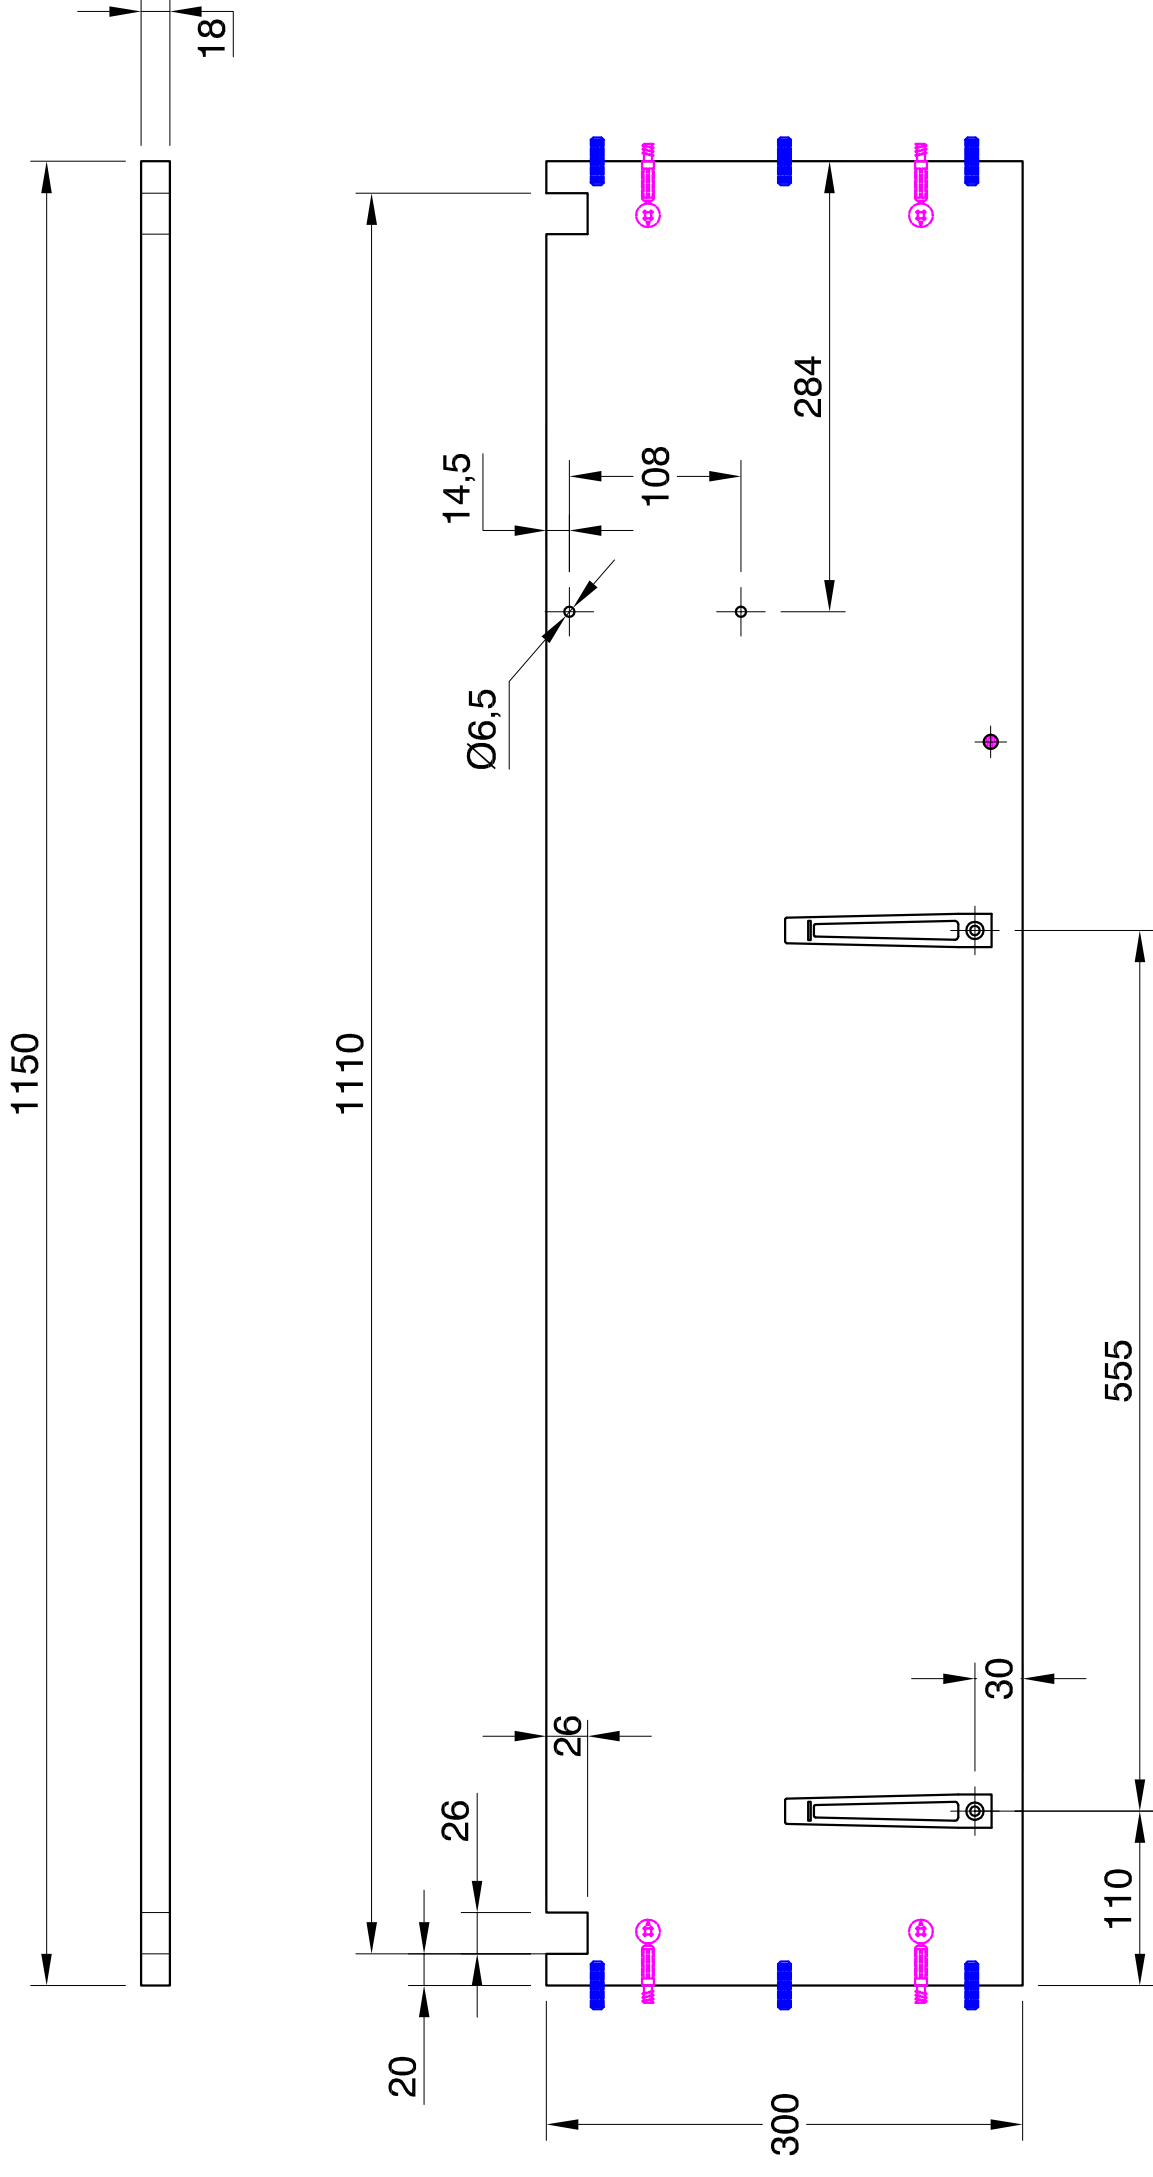

 **MINI-FIX MAXI-FIX**
 **TARUGO DE MADERA**

PIEZA DERECHA DIBUJADA
PIEZA IZQUIERDA SIMETRICA

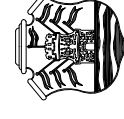

PODER JUDICIAL CORDOBA
TRIBUNAL SUPERIOR DE JUSTICIA
UNIDAD DE INFRAESTRUCTURA
DEPARTAMENTO DE ARQUITECTURA

Este plano es de exclusiva propiedad del Poder Judicial Córdoba, quien se reserva los derechos legales por uso indebido. No puede ser utilizado, copiado o entregado a terceros sin expresa autorización.

Proyecto:

Ubicación: Bv. Lardizabal

Fecha

Escala

1/5

Hoja 6 de 7
hojas

Formato: **A3**

Proyectistas Alejandro López

Designación: **CUBRE PIERNAS**

Jefe de Proyecto Arg. C. Palumbo

Subconjunto:

Conjunto: **ESCRITORIO RECTO 1200 mm**

Control

Dibujo LOPEZ A.

Cont. por cpto.:

Plano N°:

Fecha 05/03/12

Cjto. N°: CO-1200

Clase

Material

No tomar medidas sobre el dibujo. Proyección Europea. Medidas en MM.

CO-1225