


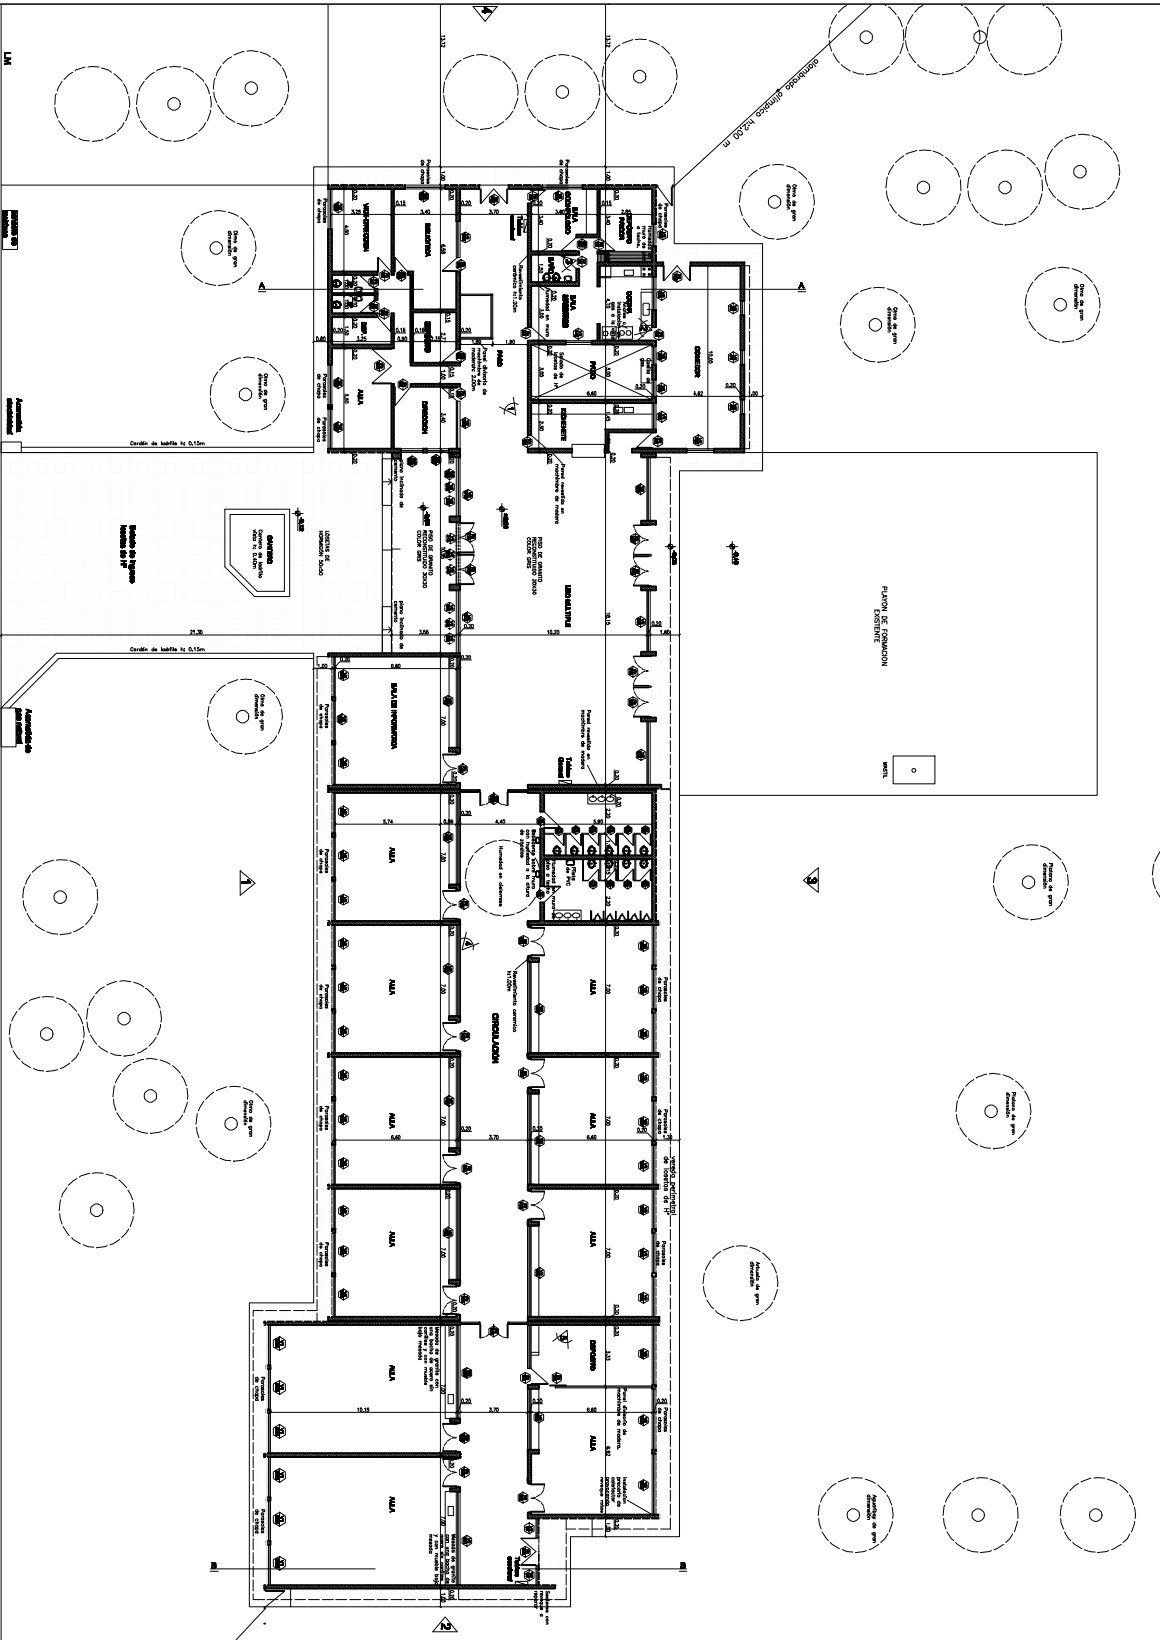

L02


Escala: 1:100



FOTO 1



FOTO 2



FOTO 3



FOTO 4

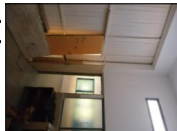


FOTO 5

LAS MEDIDAS SE VERIFICARÁN ANTES
DE COMENZAR LA OBRA



Planta referencial

Alas: 01-03

PROYECTO: Dirección General de Infraestructura Social
Unidad Coordinadora Provincial

INTERVENIR:

Alas: 01-03







