
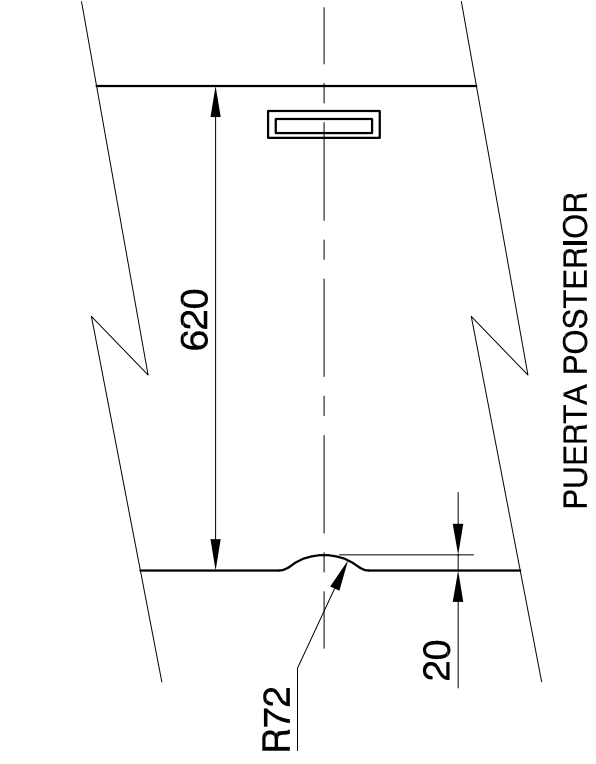
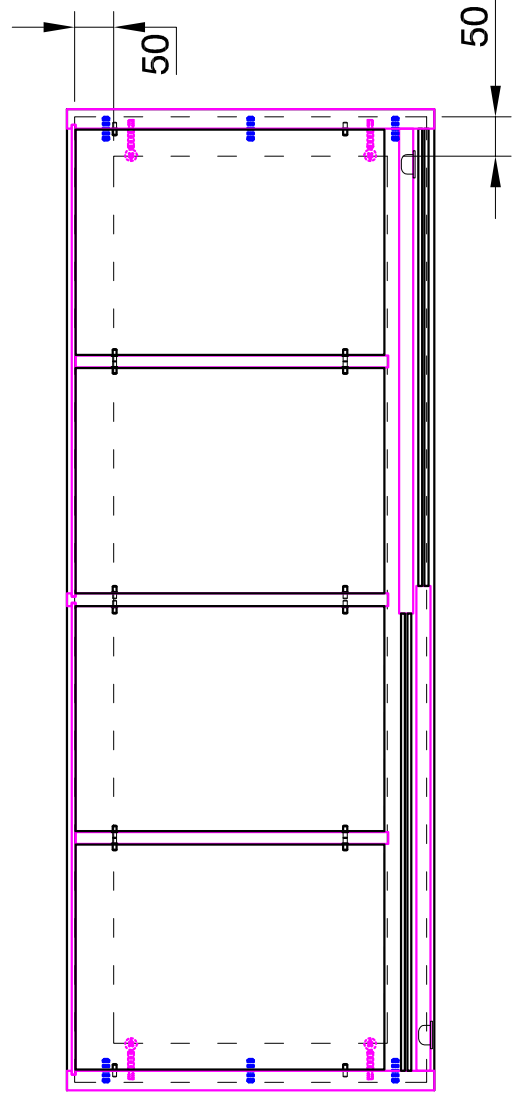



Terminación superficial

MELAMINA DE AMBOS LADOS

Color: **(B)**

(excepto lo indicado)

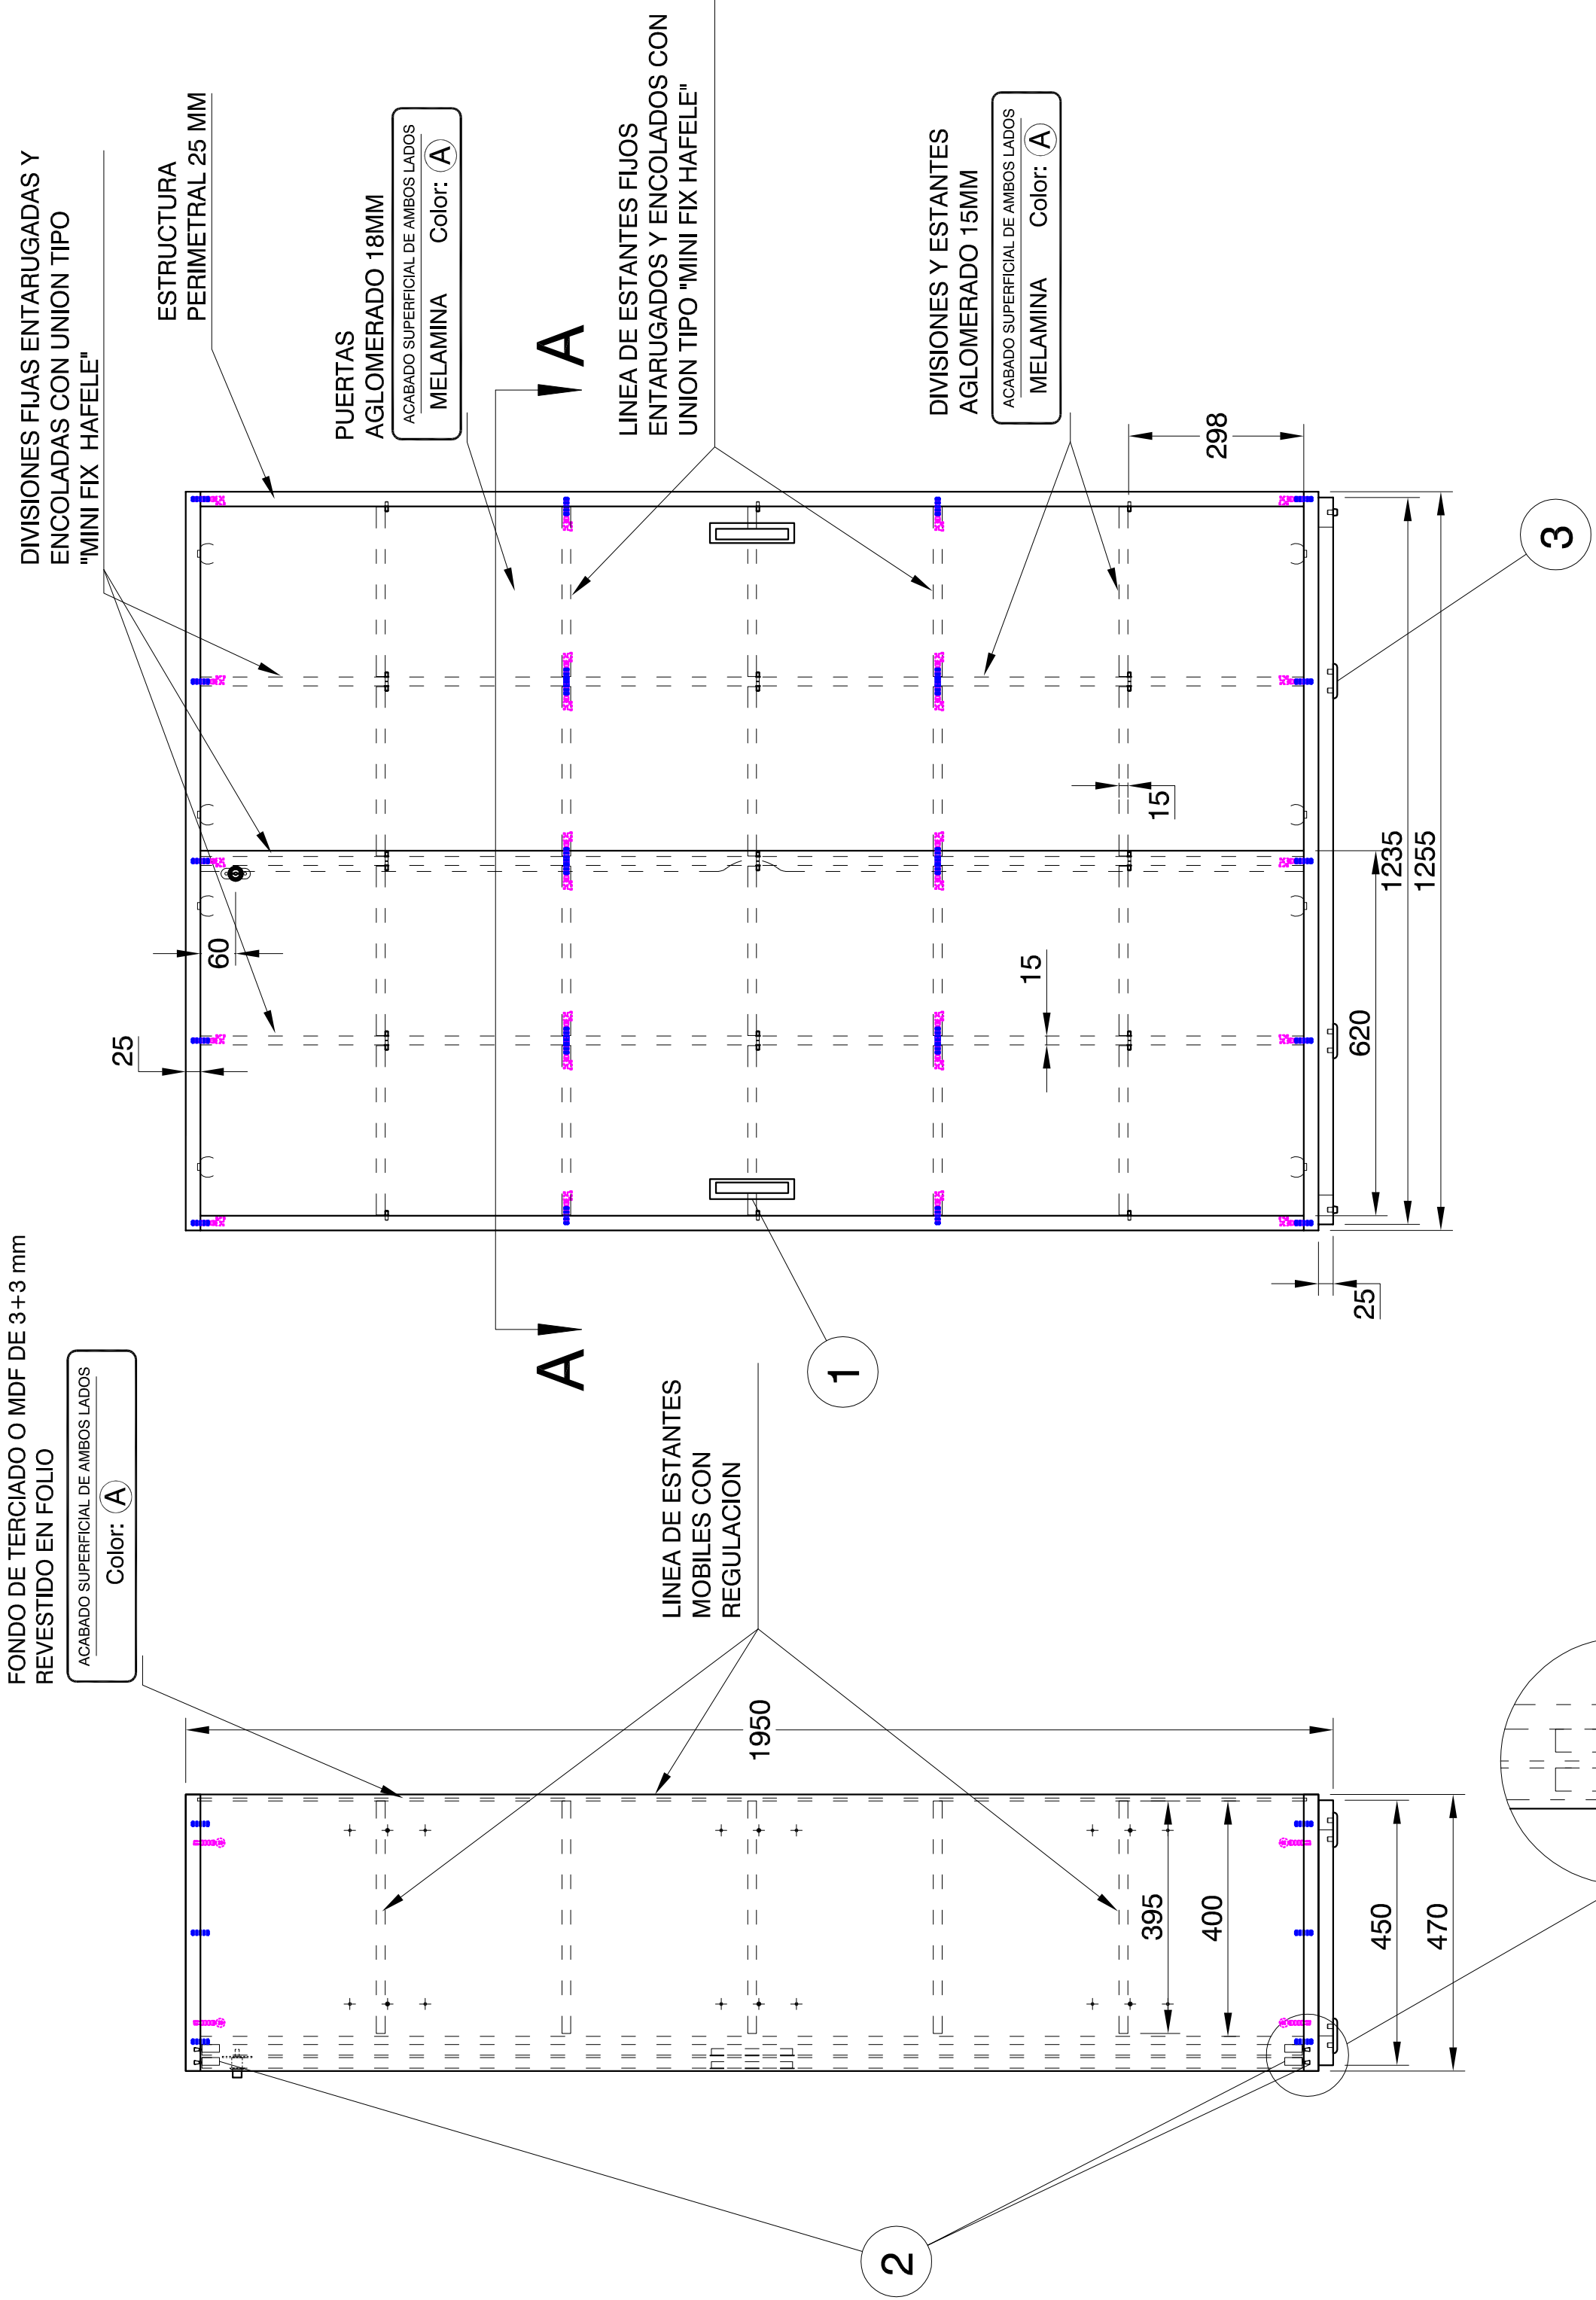

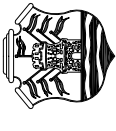3	8	DESILIZADORES PARA MUEBLES	PLASTICO	TIPO HÄFELE
2	8	HERRAJES PARA P/ CORREDIZAS	PLASTICO	TIPO HÄFELE
1	2	CUBETA	ALUMINIO	HÄFELE-151.76.902
DET. CANT.		DESIGNACION	MATERIAL	OBSERVACIONES
PODER JUDICIAL CORDOBA TRIBUNAL SUPERIOR DE JUSTICIA UNIDAD DE INFRAESTRUCTURA DEPARTAMENTO DE ARQUITECTURA Este plano es de exclusiva propiedad del Poder Judicial Córdoba, quien se reserva los derechos legales por uso indebido. No puede ser utilizado, copiado o entregado a terceros sin expresa autorización.				
Proyecto: EDIFICIO TRIBUNALES DE MARCOSJUAREZ		Escala		Hoja 1 de 1
Ubicación: Bv. Lardizabal		Fecha		Formato: A2
Proyectistas Alejandro López		Designación: CONJUNTO ARMARIO ALTO C/P/C CASILL		
Jefe de Proyecto Arq. C. Palumbo		Subconjunto:		
Control Arq. Maria Ines Somoza		Conjunto: ARMARIO ALTO C/PUERTAS CORR. C/CASILLEROS		
No tomar medidas sobre el dibujo. Proyección Europea. Medidas en MM.	Material AGLOMERADO		Dibujo LOPEZ A.	
	Clase ALTA DENSIDAD		Cont. por cño.: 1	
		Fecha 13/04/07		Plano N°:
		Cño. N°: MJ-2200		MJ-2200