



Terminación superficial

Melamina

Color: según solicitud

Texturado

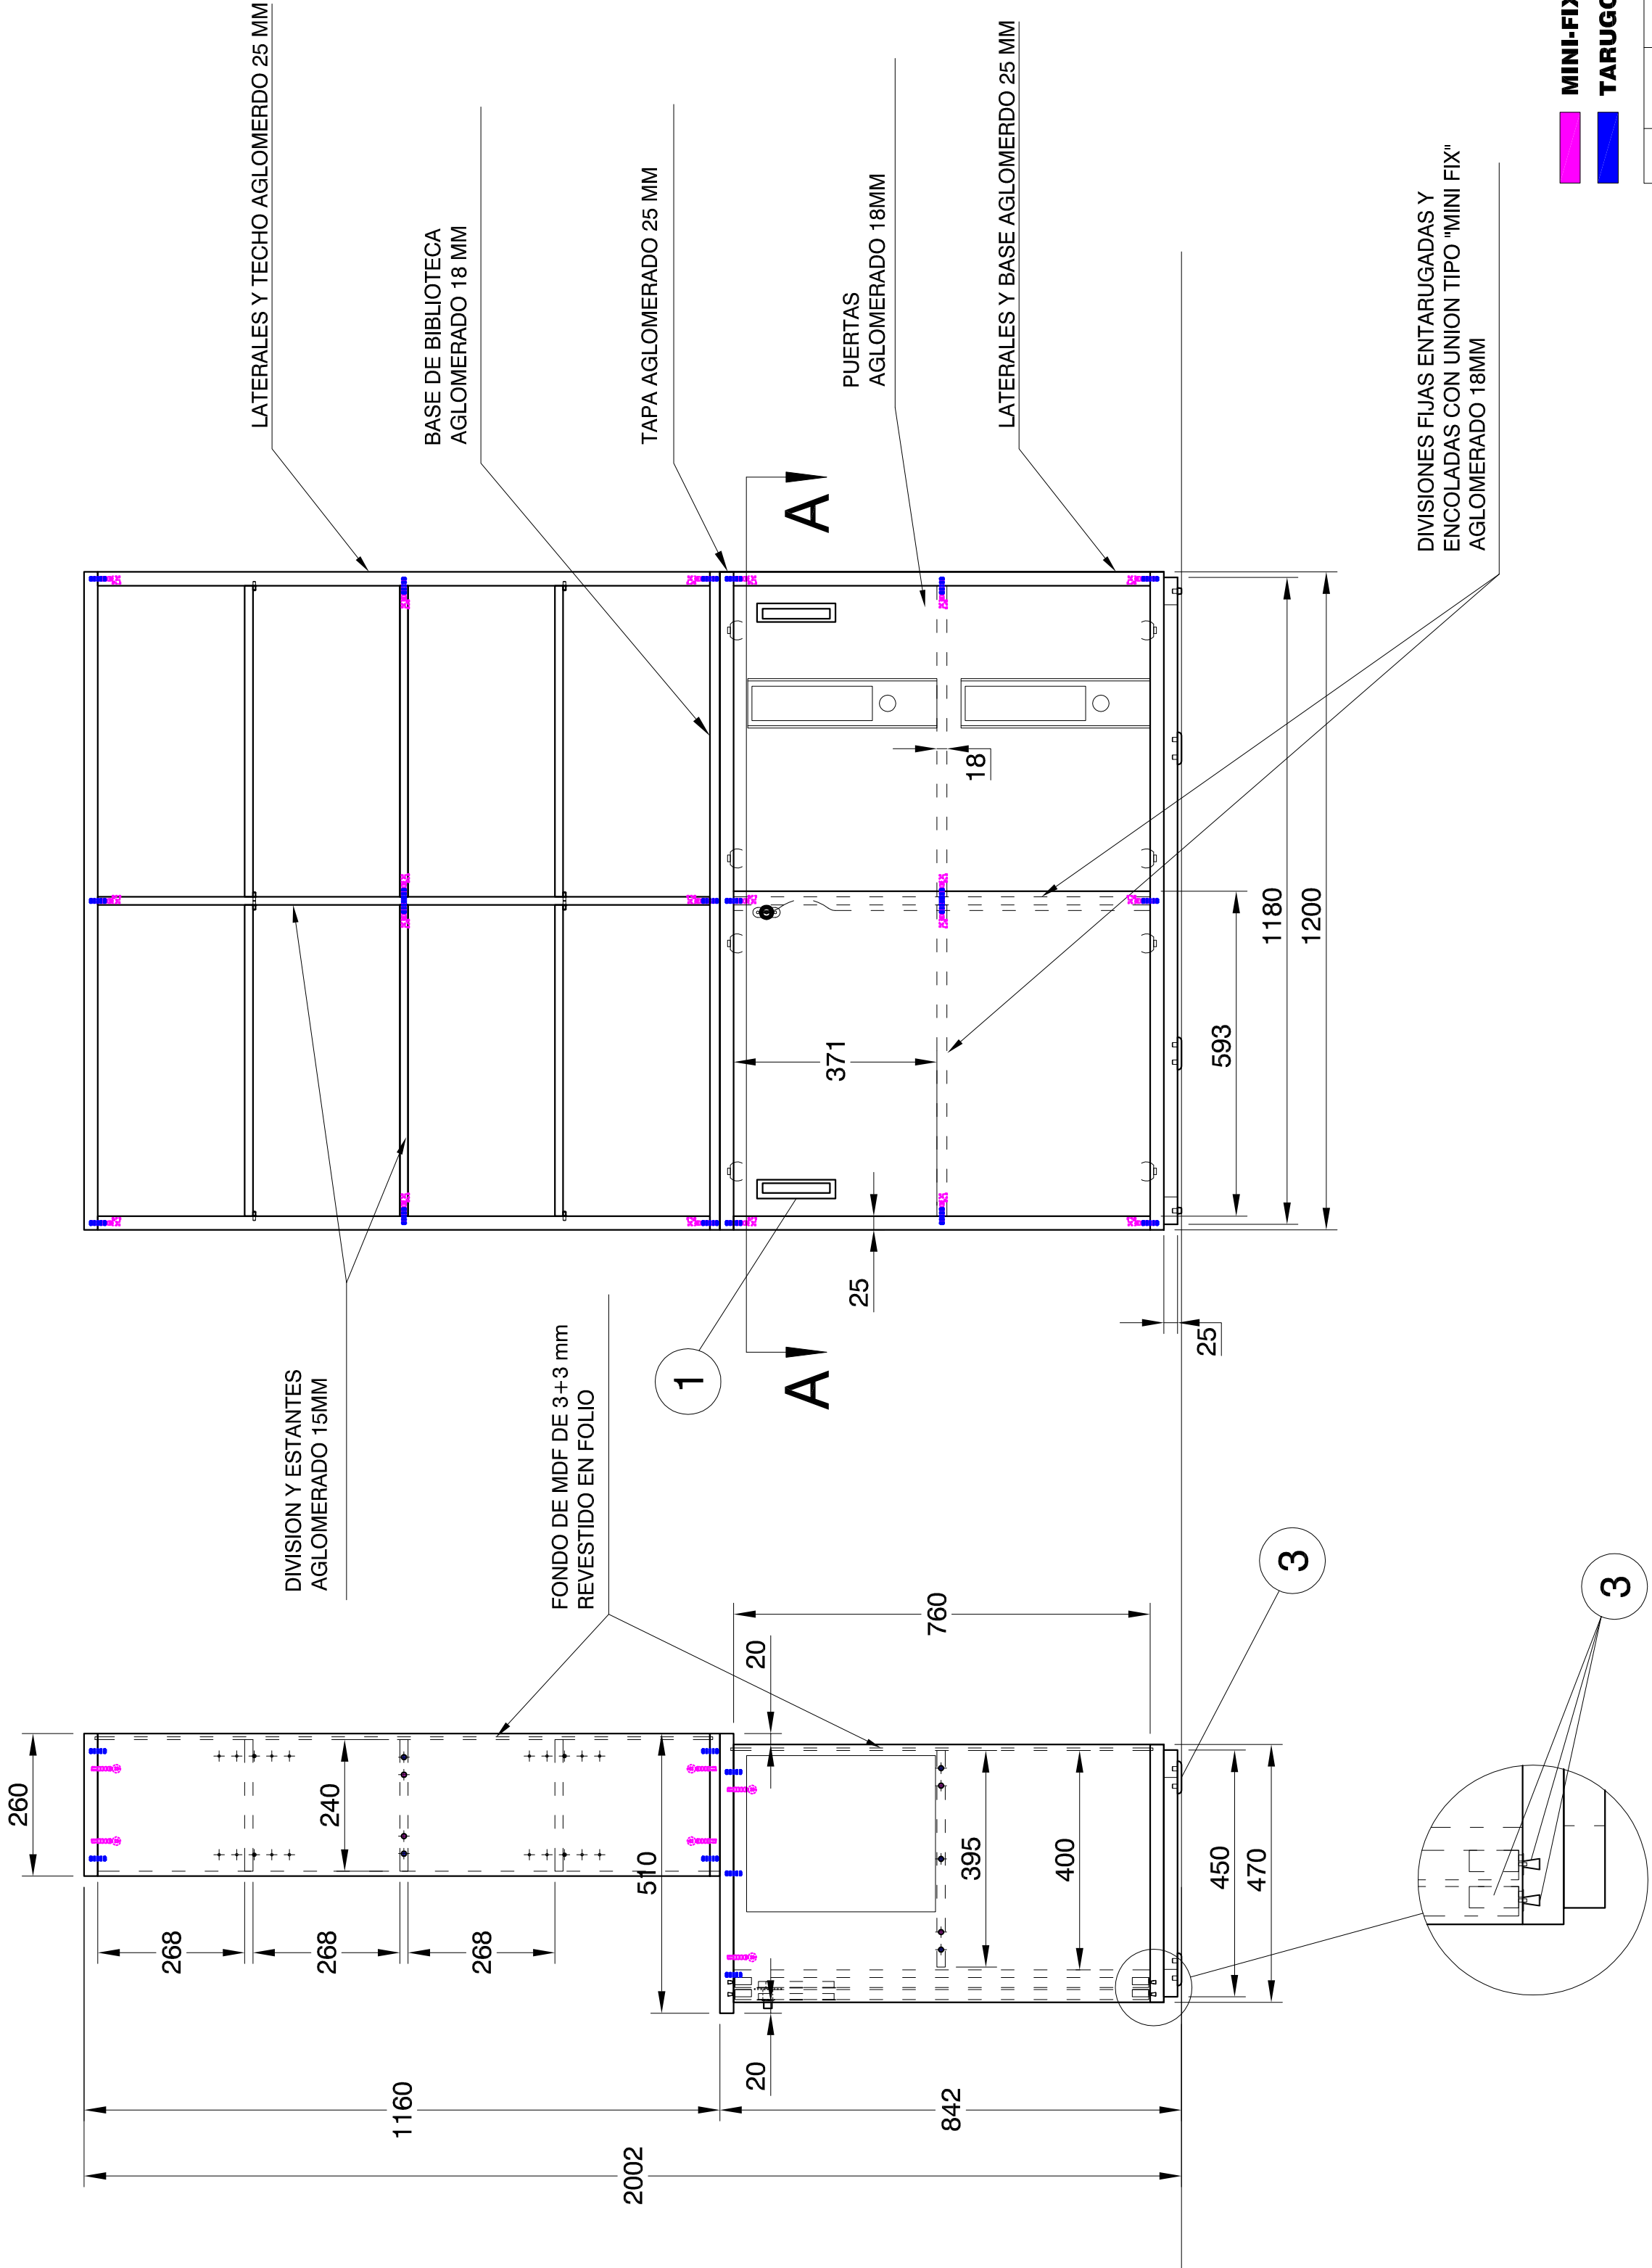

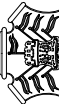3	8	DESILIZADORES PARA MUEBLES	PLASTICO	TIPO HÁFELE
2	8	HERRAJES PARA P/ CORREDIZAS	PLASTICO	TIPO HÁFELE
1	2	CUBETA	ALUMINIO	HÁFELE-151.76.902
DET. CANT.		DESIGNACION	MATERIAL	OBSERVACIONES
		PODER JUDICIAL CORDOBA TRIBUNAL SUPERIOR DE JUSTICIA UNIDAD DE INFRAESTRUCTURA DEPARTAMENTO DE ARQUITECTURA	Este plano es de exclusiva propiedad del Poder Judicial Córdoba, quien se reserva los derechos legales por uso indebido. No puede ser utilizado, copiado o entregado a terceros sin expresa autorización.	
Proyecto: EDIFICIO TRIBUNALES DE COSQUIN		Fecha		Escala Hoja 1 de 1 hojas
Ubicación: Catamarca		Formato: A2		
Proyectistas Alejandro López		Designación: CONJUNTO ARMARIO C/BIBLIOTECA		
Jefe de Proyecto Arq. C. Palumbo		Subconjunto:		
Control Arq. Alercia W.		Conjunto: ARMARIO BAJO C/BIBLIOTECA		
No tomar medidas sobre el dibujo. Proyección Europea. Medidas en MM.		Material AGLOMERADO	Dibujo	Plano N°:
		Clase ALTA DENSIDAD	Fecha	Cjto. N°:
			15/11/10	CQ-2500
				CO-I-2500