
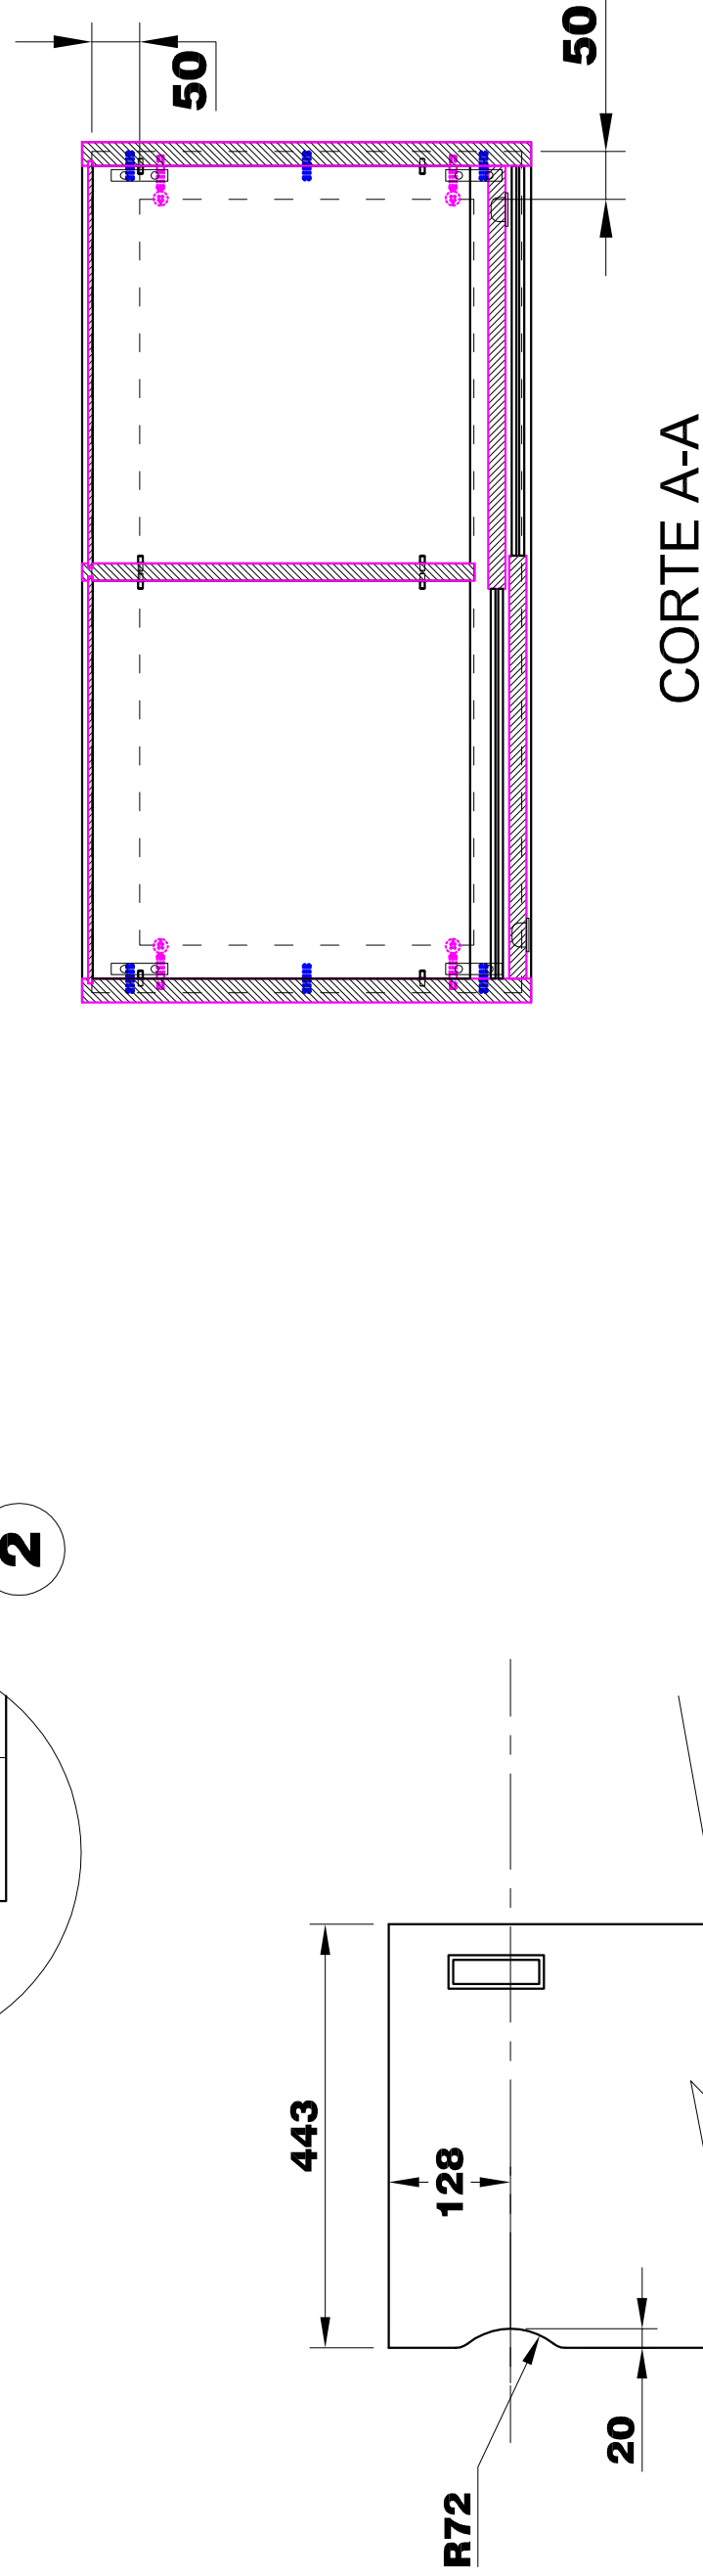


DIVISIONES, ESTANTES Y PUERTAS AGLOMERADO 18MM

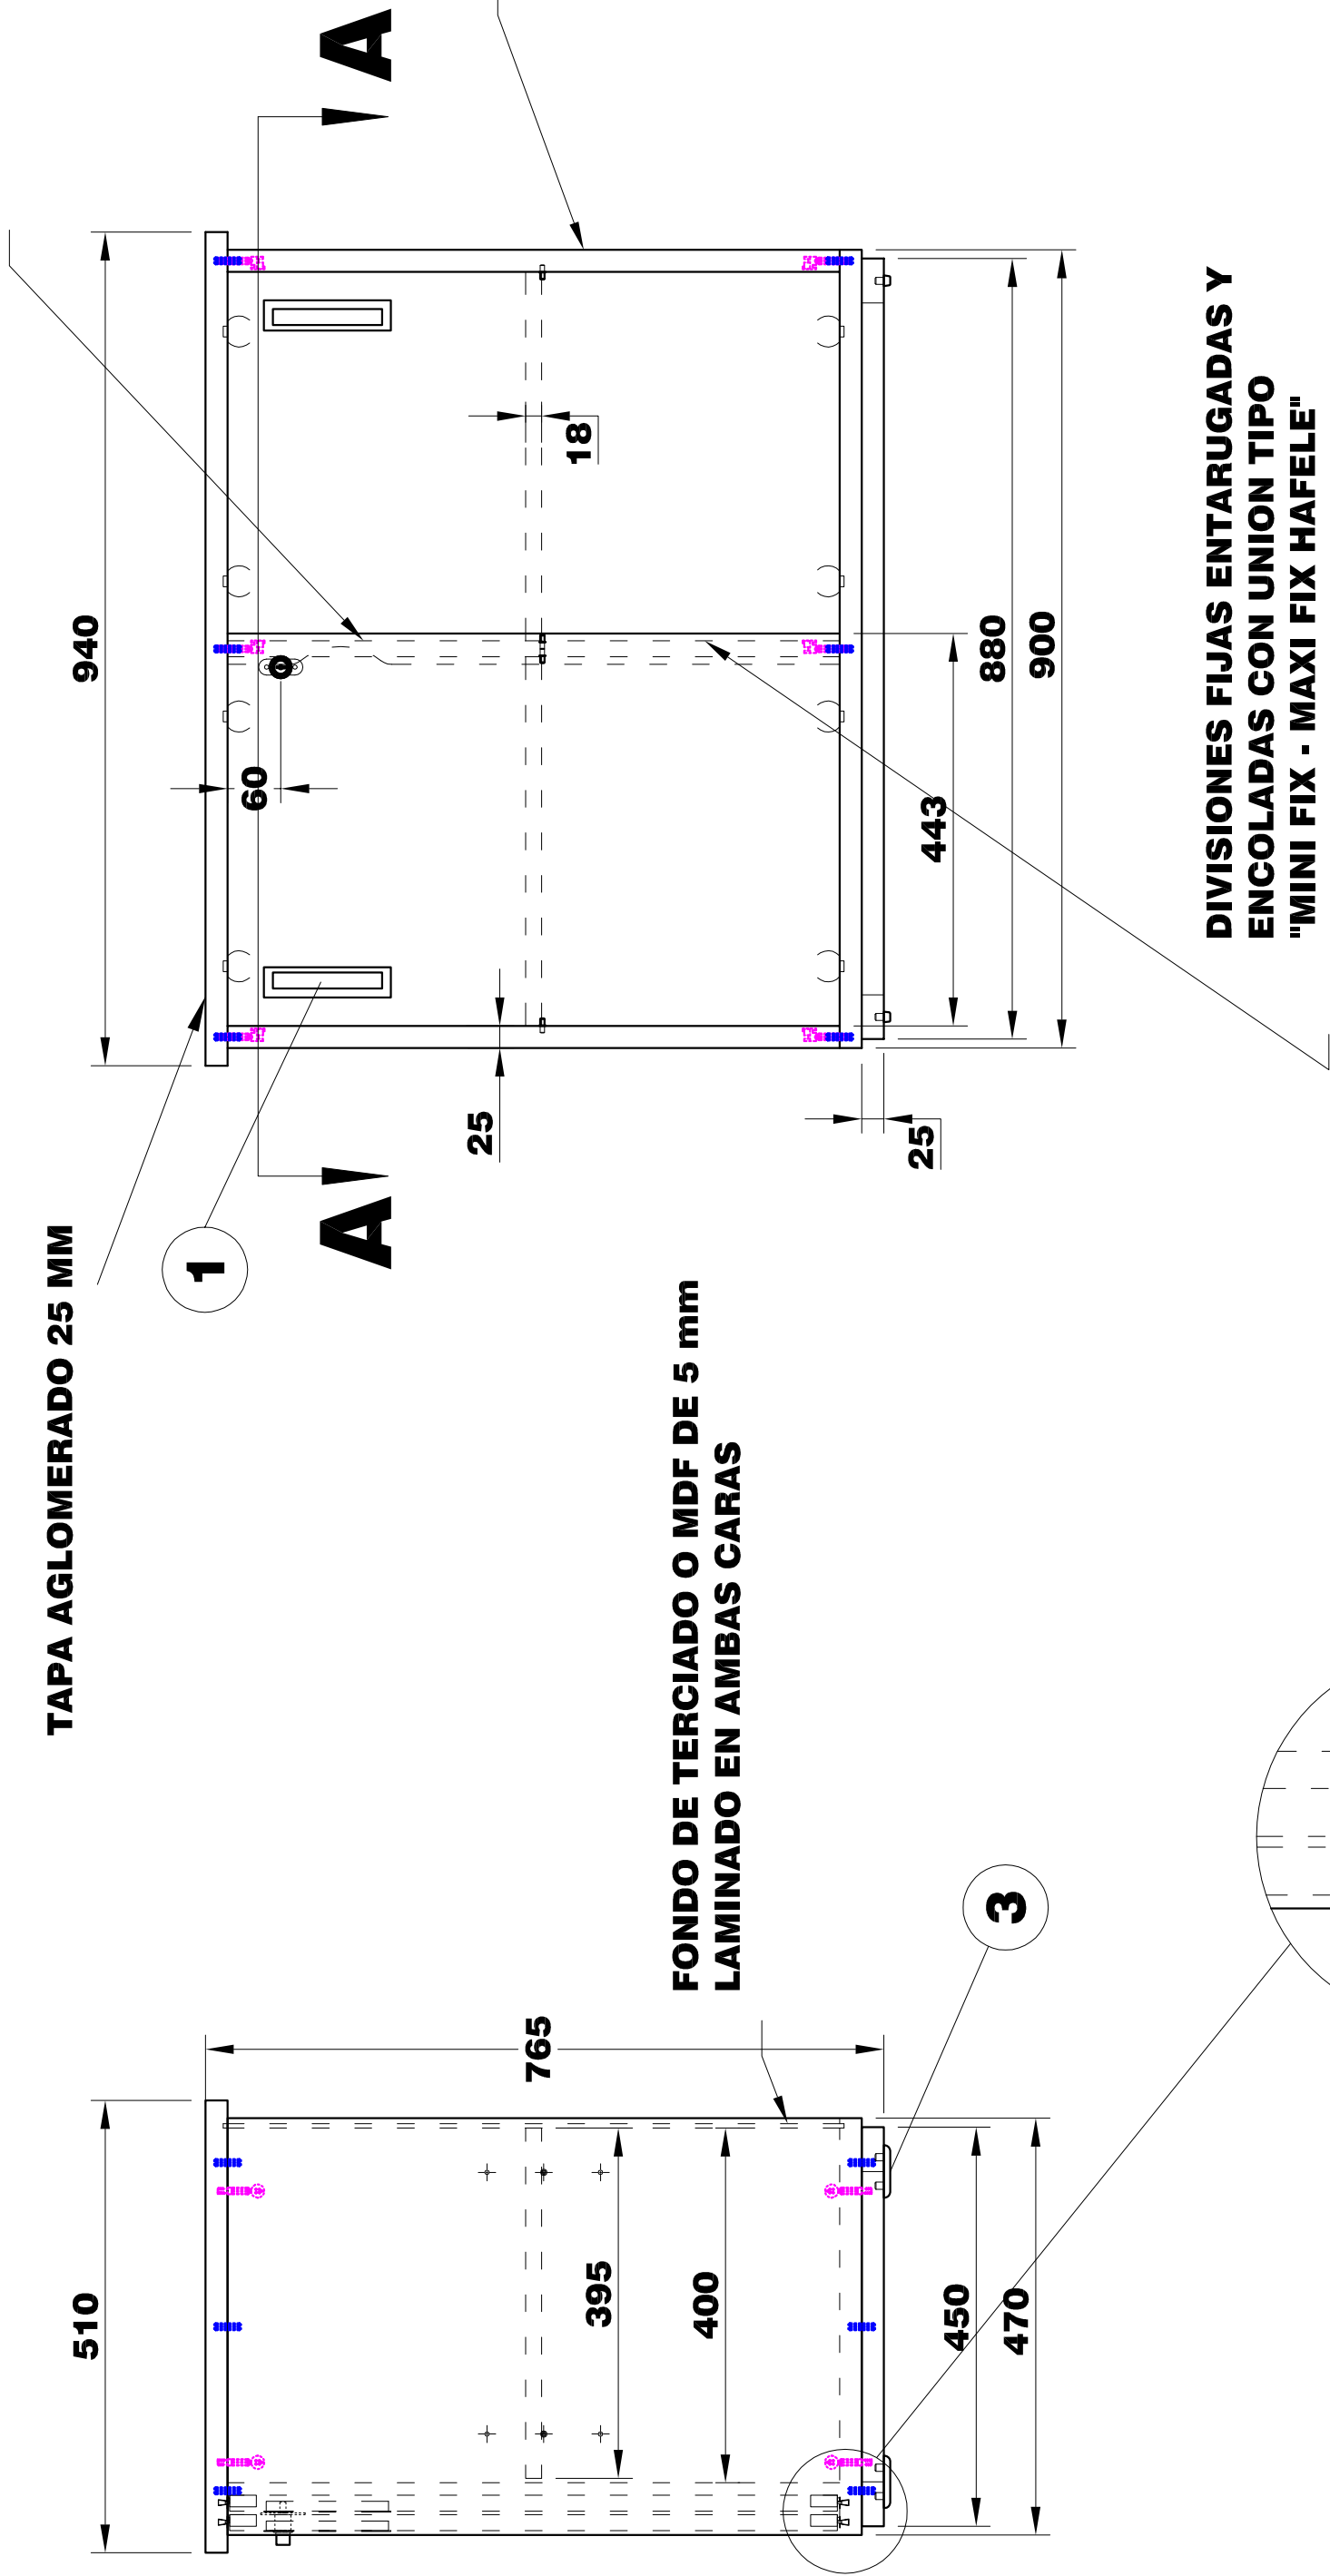

3	4	DESIZADORES PARA MUEBLES	PLASTICO	TIPO HÁFELE
2	8	HERRAJES PARA P/ CORREDIZAS	PLASTICO	TIPO HÁFELE
1	2	CUBETA	ALUMINIO	TIPO HÁFELE
DET. CANT.	DESIGNACION		MATERIAL	OBSERVACIONES
 PODER JUDICIAL CORDOBA TRIBUNAL SUPERIOR DE JUSTICIA UNIDAD DE INFRAESTRUCTURA DEPARTAMENTO DE ARQUITECTURA Este plano es de exclusiva propiedad del Poder Judicial Córdoba, quien se reserva los derechos legales por uso indebido. No puede ser utilizado, copiado o entregado a terceros sin expresa autorización.				
Proyecto: SOLICITUD DE OFICINA DE PATRIMONIALES PALACIO DE JUSTICIA I			Escala	Hoja 1 de 1 Formato: A2
Ubicación: Caseros 551 - Córdoba - Capital-			Fecha 08/08/05	
Projectistas López Alejandra			Designación: CONJ. ARMARIO BAJO C/P/CORR. C/EST.	
Jefe de Proyecto			Subconjunto:	
Control Arq. Carlos A. Palumbo			Conjunto: ARMARIO BAJO C/P/CORREDIZAS C/ESTANTE	
No tomar medidas sobre el dibujo. Proyección Europea. Medidas en MM.			Plano N°:	
Material AGLOMERADO			Dibujo LOPEZ A.	
Clase MELAMINA			C/ta. N°: CO-I-2250	