


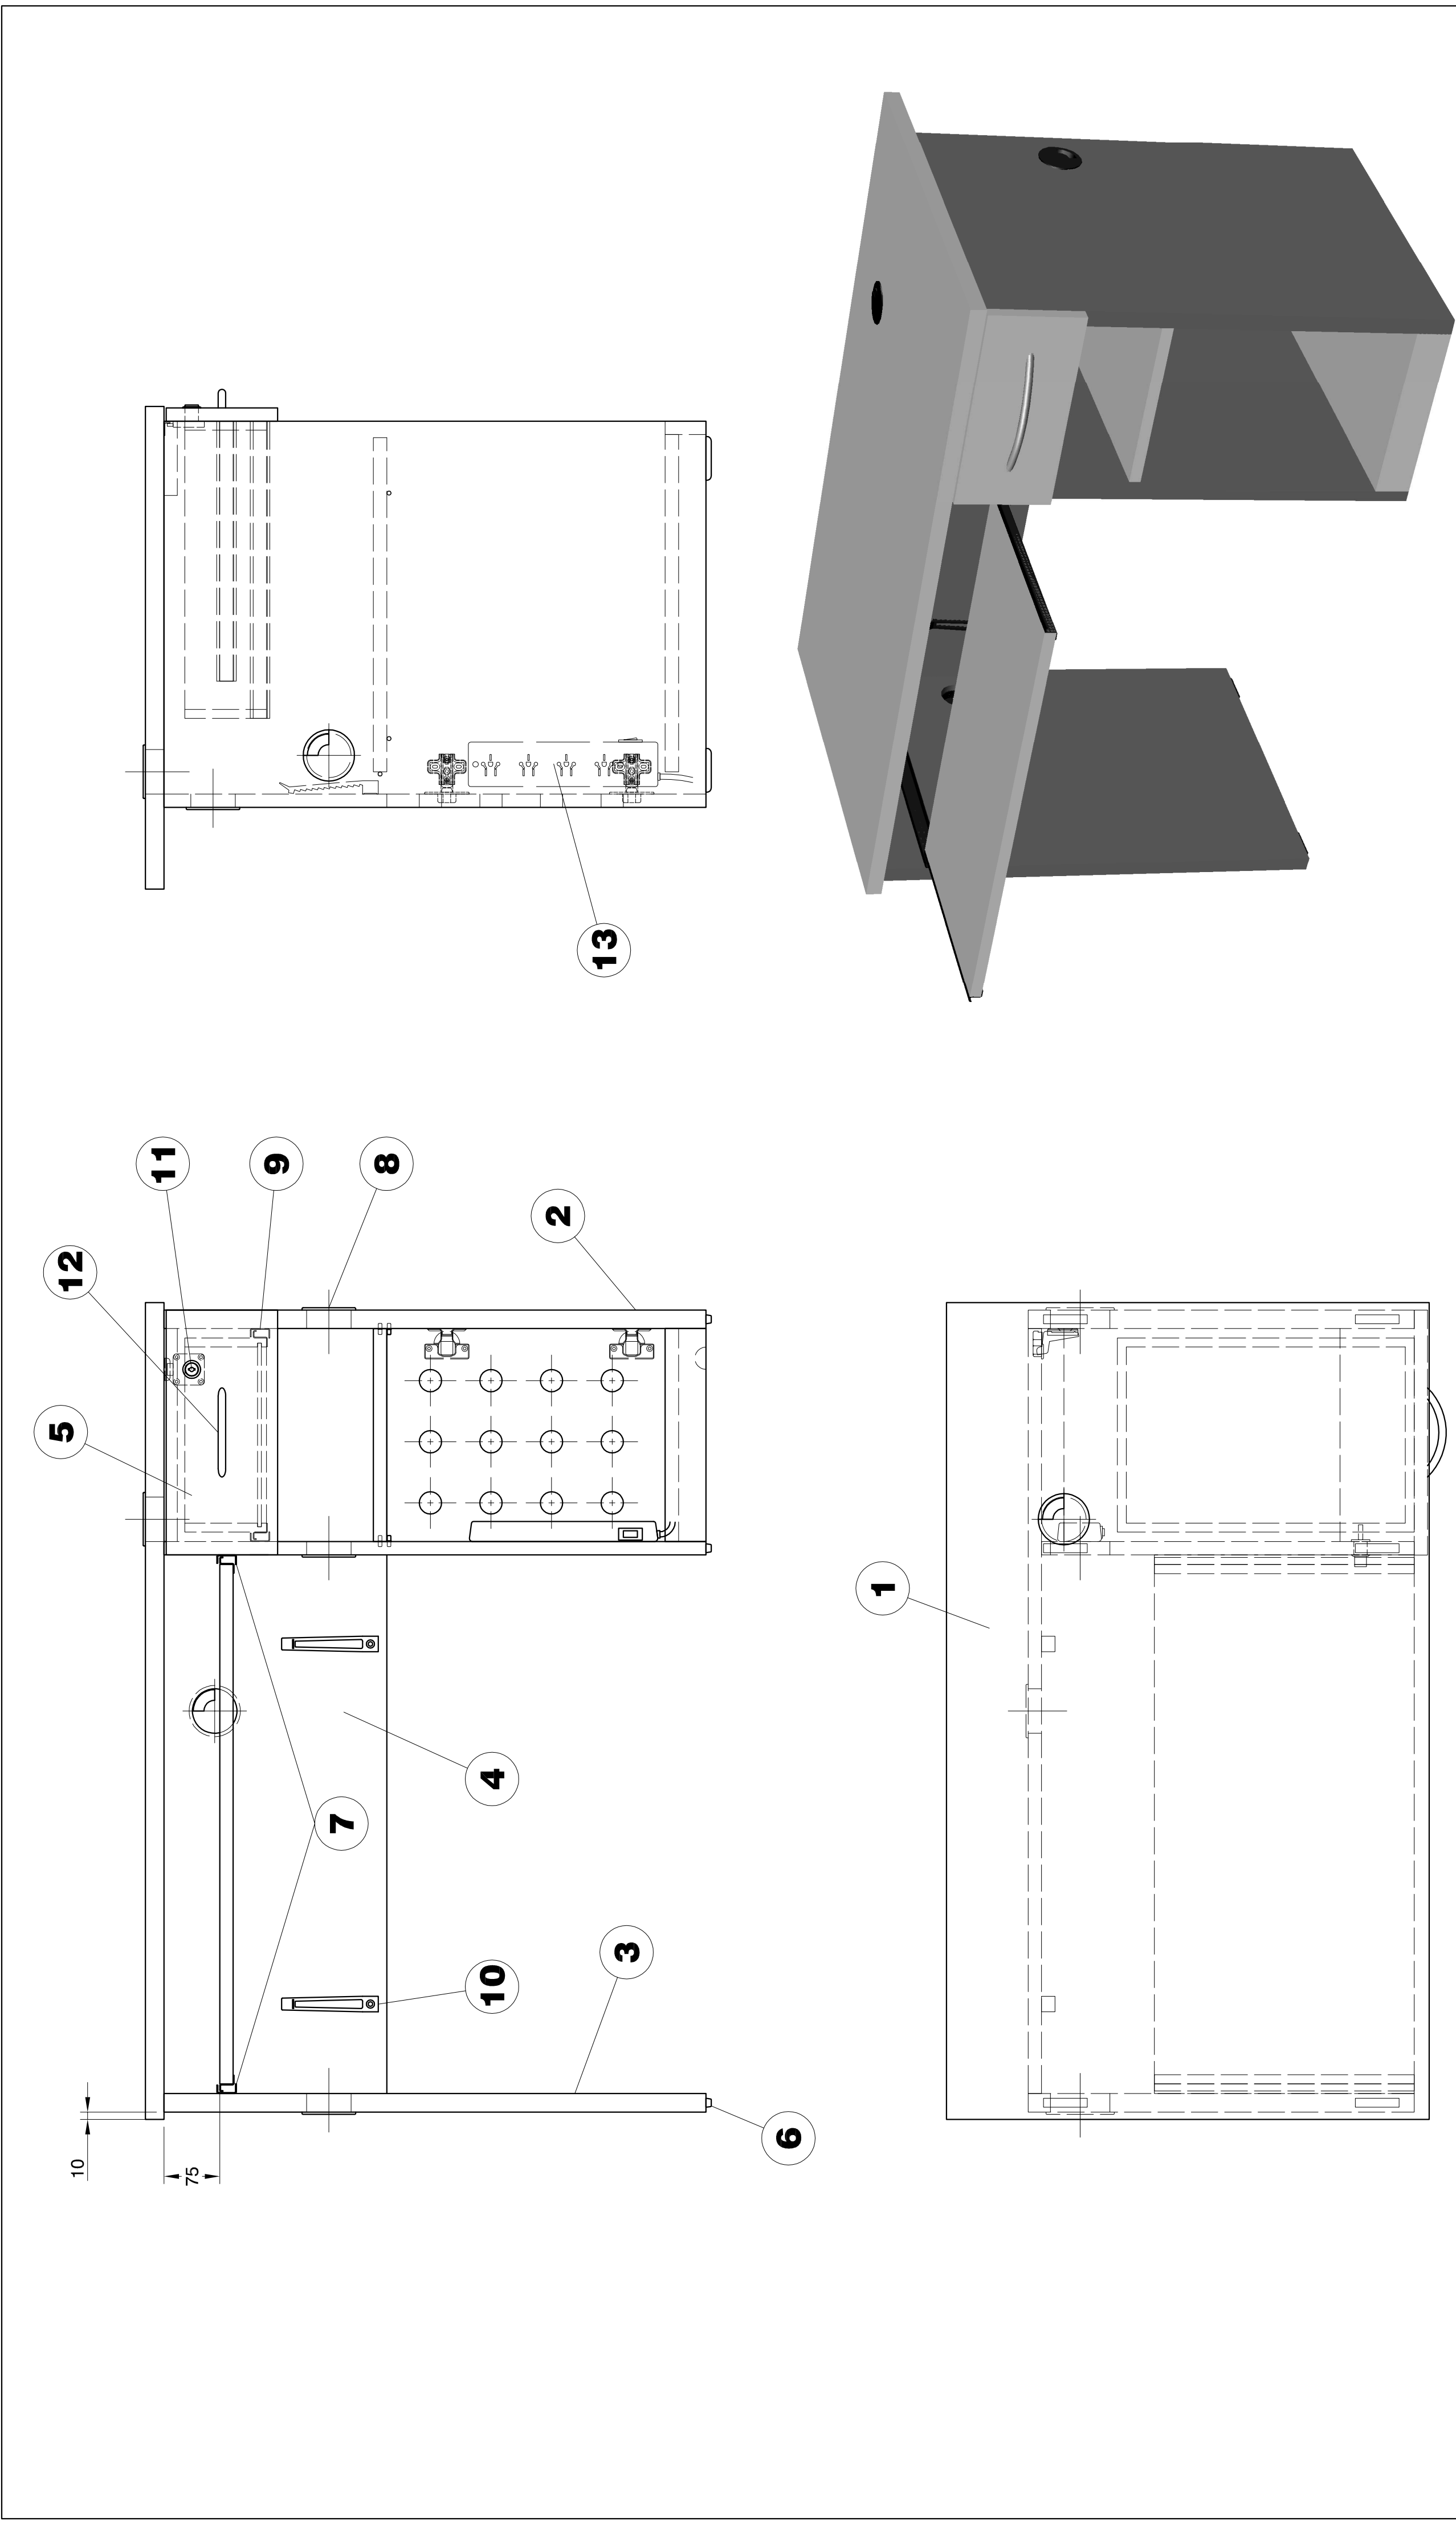

PIEZA DERECHA DIBUJADA

PIEZA IZQUIERDA SIMETRICA


7	1-PAR	GUIA PARA CAJON x 350mm	METAL - NEGRO	HAFELÉ 423.40.335
6	6	DESILZADOES PARA MUEBLES	PLASTICO	SEGUN MUESTRA
5	1	CAJON ESCRITORIO 1100MM	AGLOMER. MELAM.	Plano N° MJ-1550
4	1	CUBRE PIERNAS ESCR. 1100MM	AGLOMER. MELAM.	Plano N° MJ-1540
3	1	PATA LATERAL	AGLOMER.MELAM.	Plano N° MJ-1530
2	1	PEDESTAL ESCRITORIO 1100 mm	AGLOMER.MELAM.	Plano N° MJ-1520
1	1	TAPA ESCRITORIO 1100 MM	AGLOMER. MELAM.	Plano N° MJ-1510
DET. CANT.		DESIGNACION	MATERIAL	OBSERVACIONES

		PODER JUDICIAL CORDOBA TRIBUNAL SUPERIOR DE JUSTICIA UNIDAD DE INFRAESTRUCTURA DEPARTAMENTO DE ARQUITECTURA		Este plano es de exclusiva propiedad del Poder Judicial Córdoba, quien se reserva los derechos legales por uso indebido. No puede ser utilizado, copiado o entregado a terceros sin expresa autorización.	
Proyecto:		EDIFICIO TRIBUNALES DE MARCOS JUAREZ		Escala	Hoja 1 de 6 hojas
Ubicación: Bv. Lardizabal		Fecha		1/5	Formato: A1
Proyectistas Alejandro López		Designación: CONJUNTO ESCRITORIO 1100 MM			
Jefe de Proyecto Arq. C. Palumbo		Subconjunto:			
Control Arq. Maria Ines Somoza		Conjunto: ESCRITORIO 1100 MM			
No tomar medidas sobre el dibujo. Proyección Europea. Medidas en MM.	Material AGLOMERADO		Dibujo LOPEZ A.	Cant. por cto.: 1	Plano N°: MJ-1500
	Clase ALTA DENSIDAD		Fecha 20/04/07	Cto. N°: MJ-1500	

Terminación superficial


MELAMINA DE AMBOS LADOS

Color: A

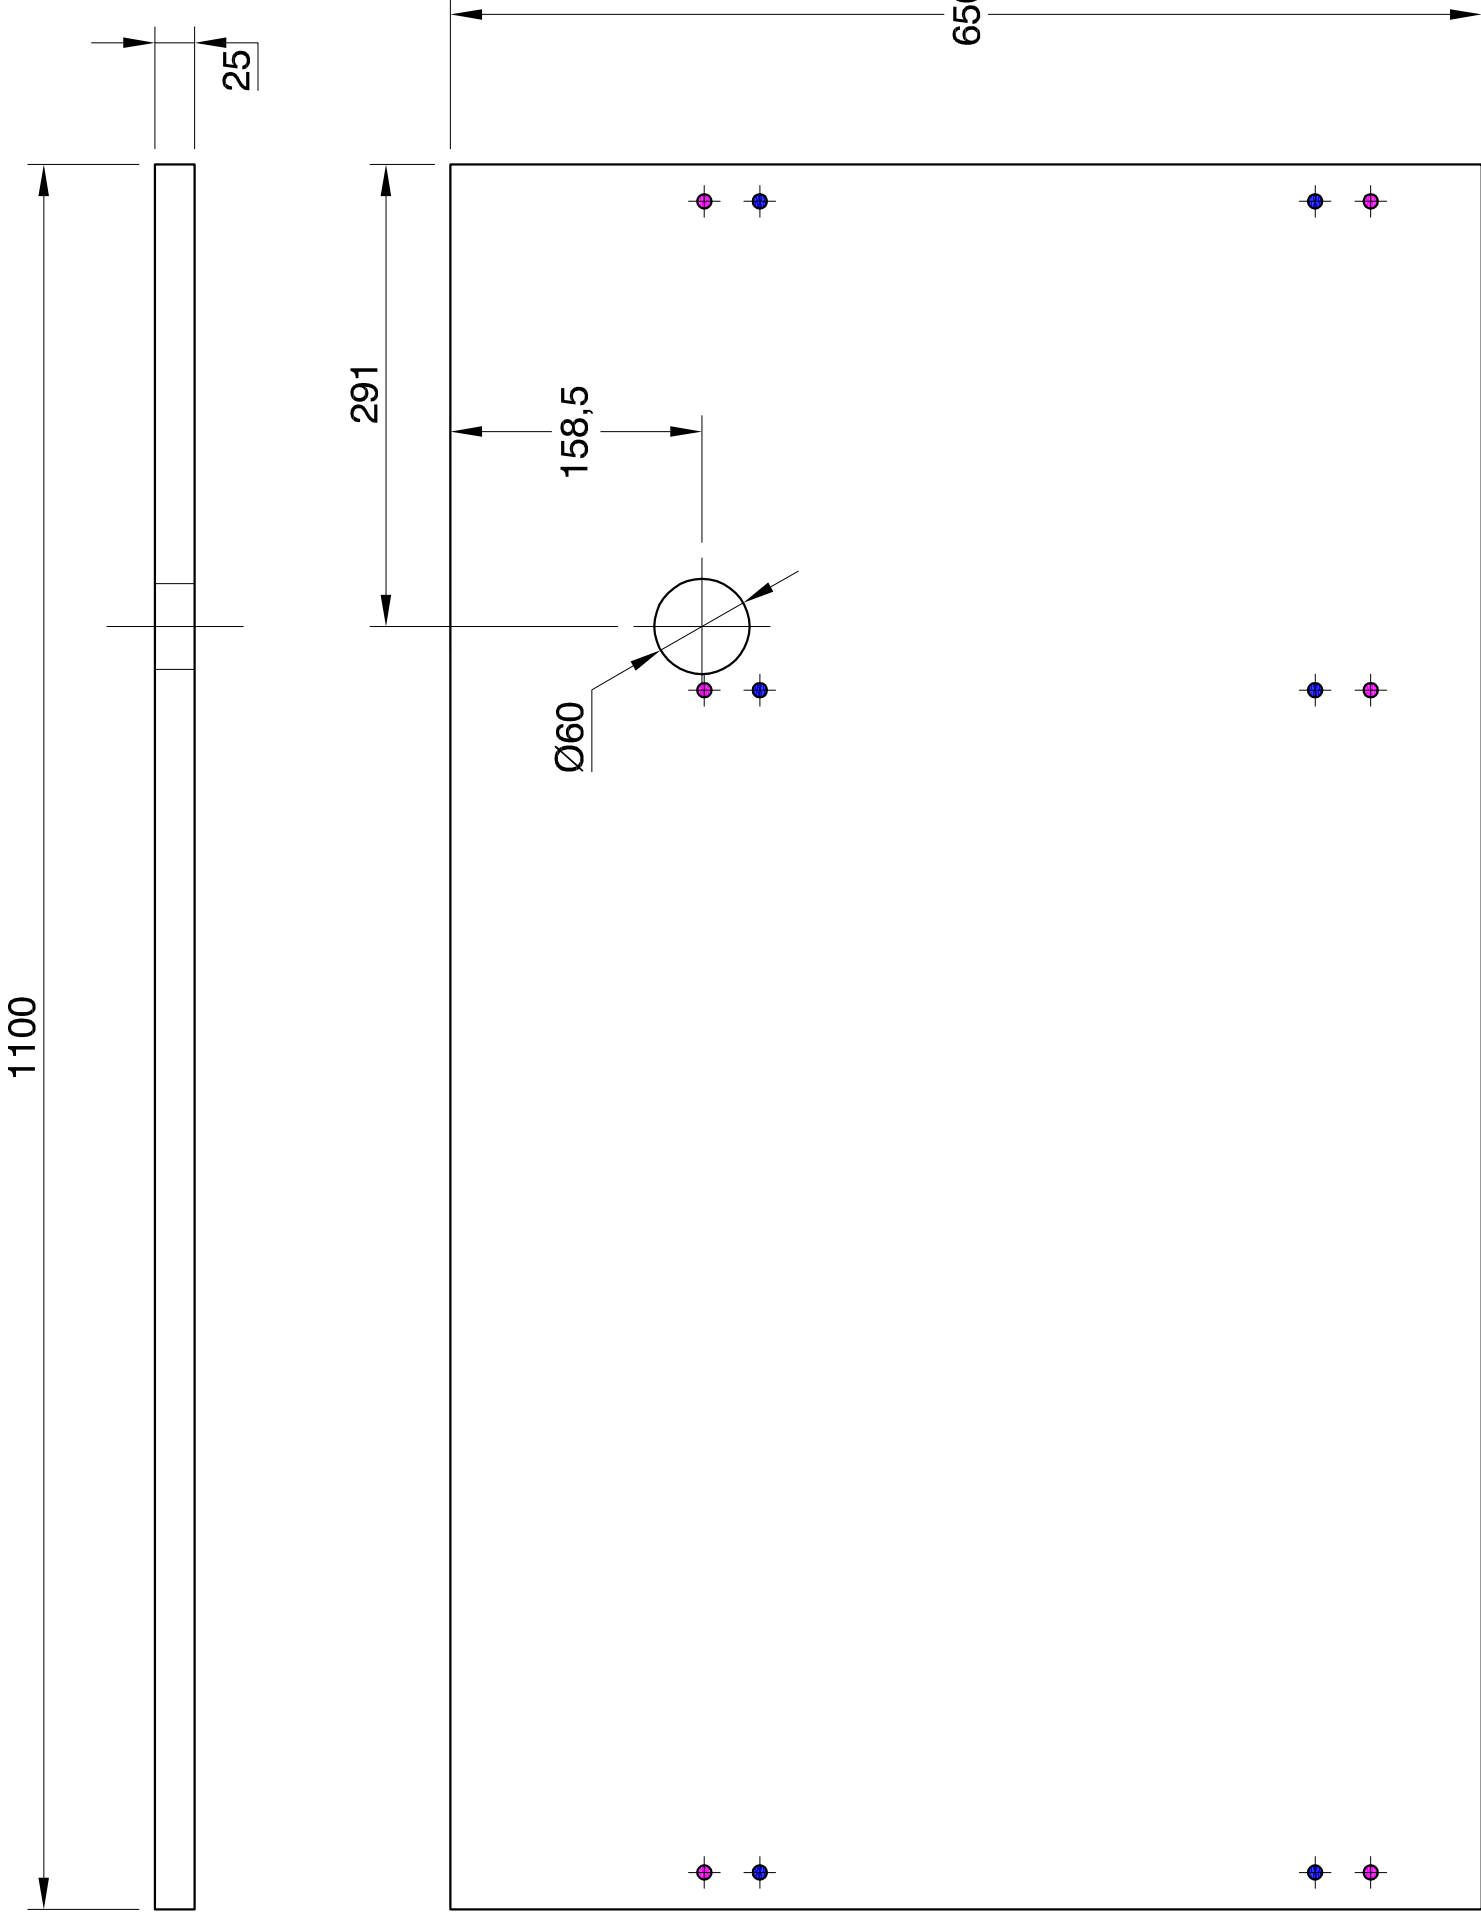

PIEZA DERECHA DIBUJADA

PIEZA IZQUIERDA SIMETRICA

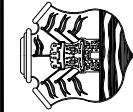

PODER JUDICIAL CORDOBA

TRIBUNAL SUPERIOR DE JUSTICIA

UNIDAD DE INFRAESTRUCTURA

DEPARTAMENTO DE ARQUITECTURA

Este plano es de exclusiva propiedad del Poder Judicial Córdoba, quien se reserva los derechos legales por uso indebido. No puede ser utilizado, copiado o entregado a terceros sin expresa autorización.



Proyecto: EDIFICIO TRIBUNALES DE MARCOS JUAREZ		Escala	Hoja 2 de 6 hojas
Ubicación: Bv. Lardizabal		Fecha	Formato: A3
Proyectistas Alejandro López		Designación: TAPA ESCRITORIO 1100 MM	
Jefe de Proyecto Arq. C. Palumbo		Subconjunto:	
Control Arq. Maria Ines Somoza		Conjunto: ESCRITORIO 1100 MM	
No tomar medidas sobre el dibujo. Proyección Europea. Medidas en MM.	Material AGLOMERADO	Dibujo LOPEZ A.	Plano N°:
	Clase ALTA DENCIDAD	Fecha 20/04/07	Cjto. N°: MJ-1500
		Cant. por cjtó.: 1	Plano N°:
		MJ-1510	

Terminación superficial

MELAMINA DE AMBOS LADOS

Color: **B**



(excepto lo indicado)

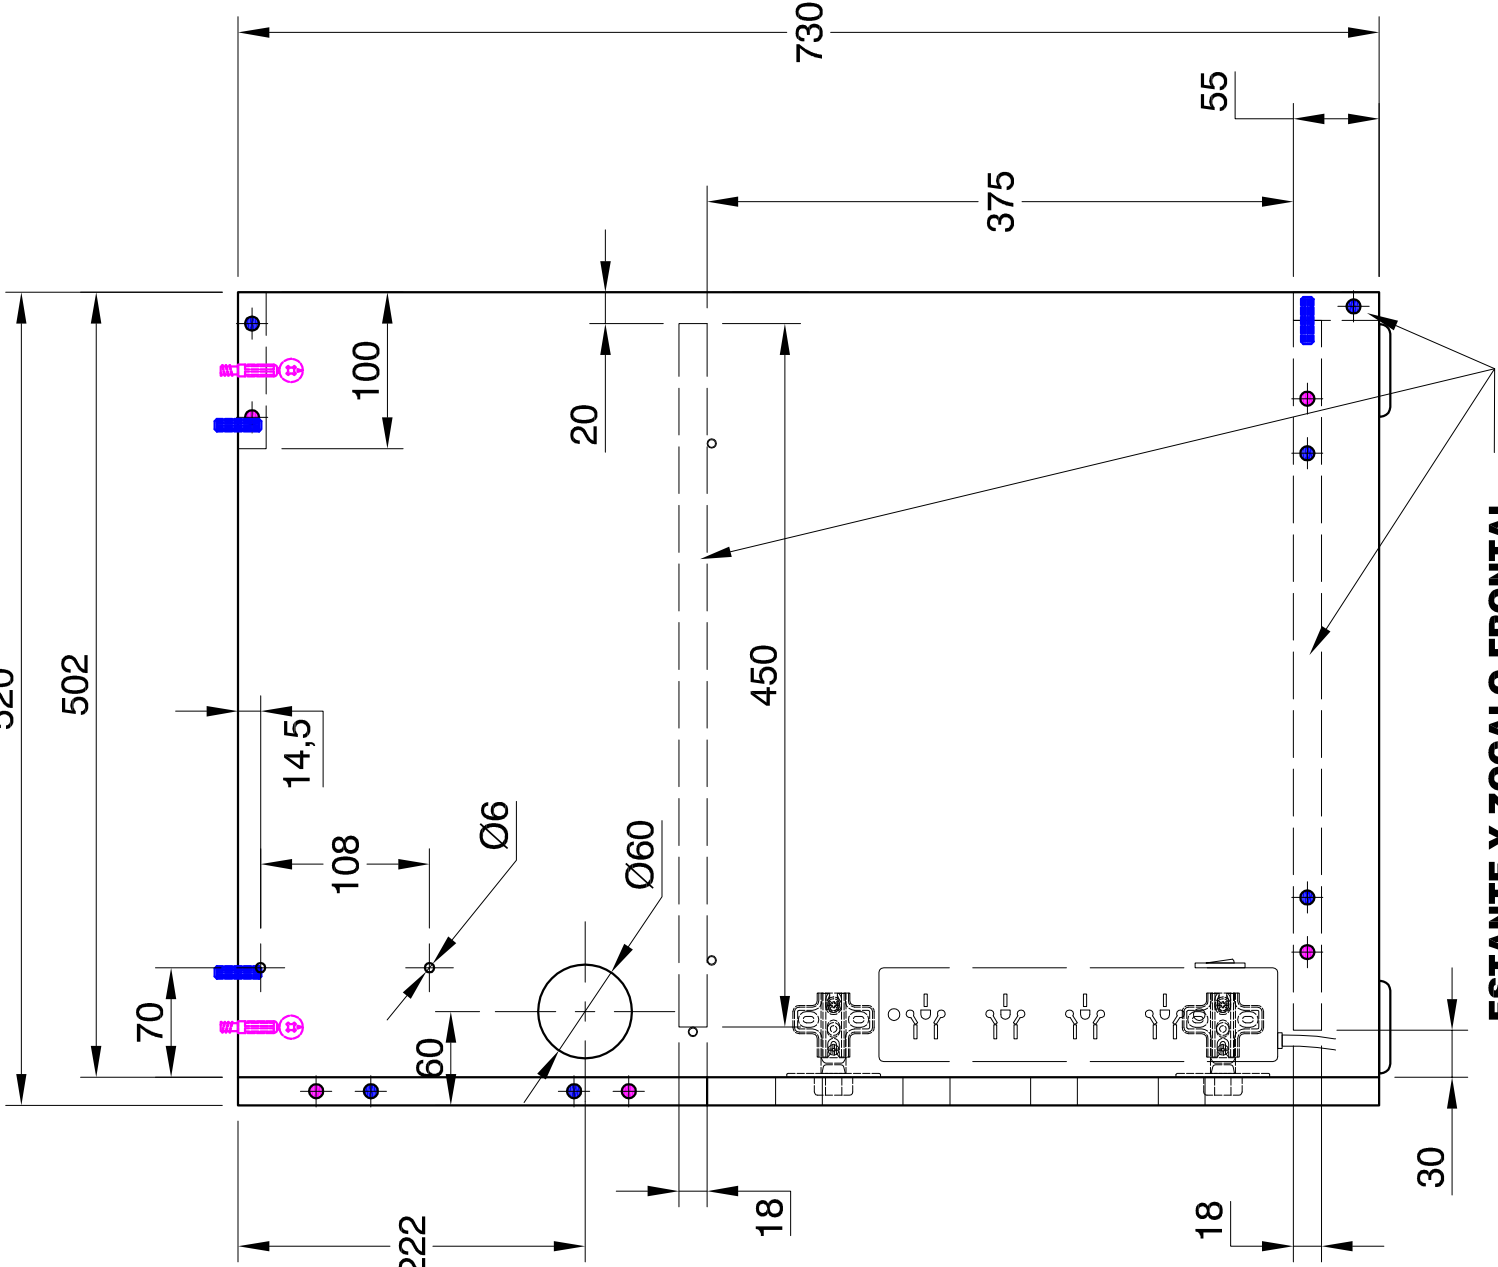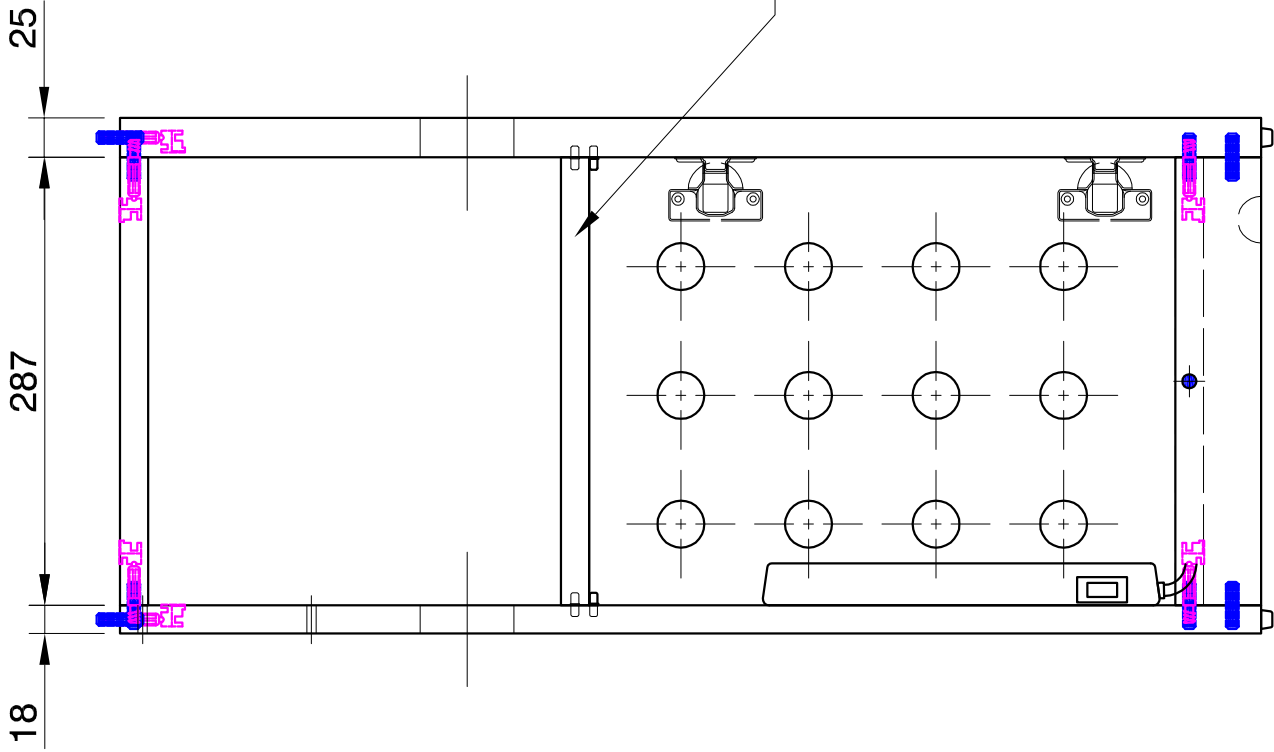

ACABADO SUPERFICIAL DE AMBOS LADOS

MELAMINA

Color: **A**

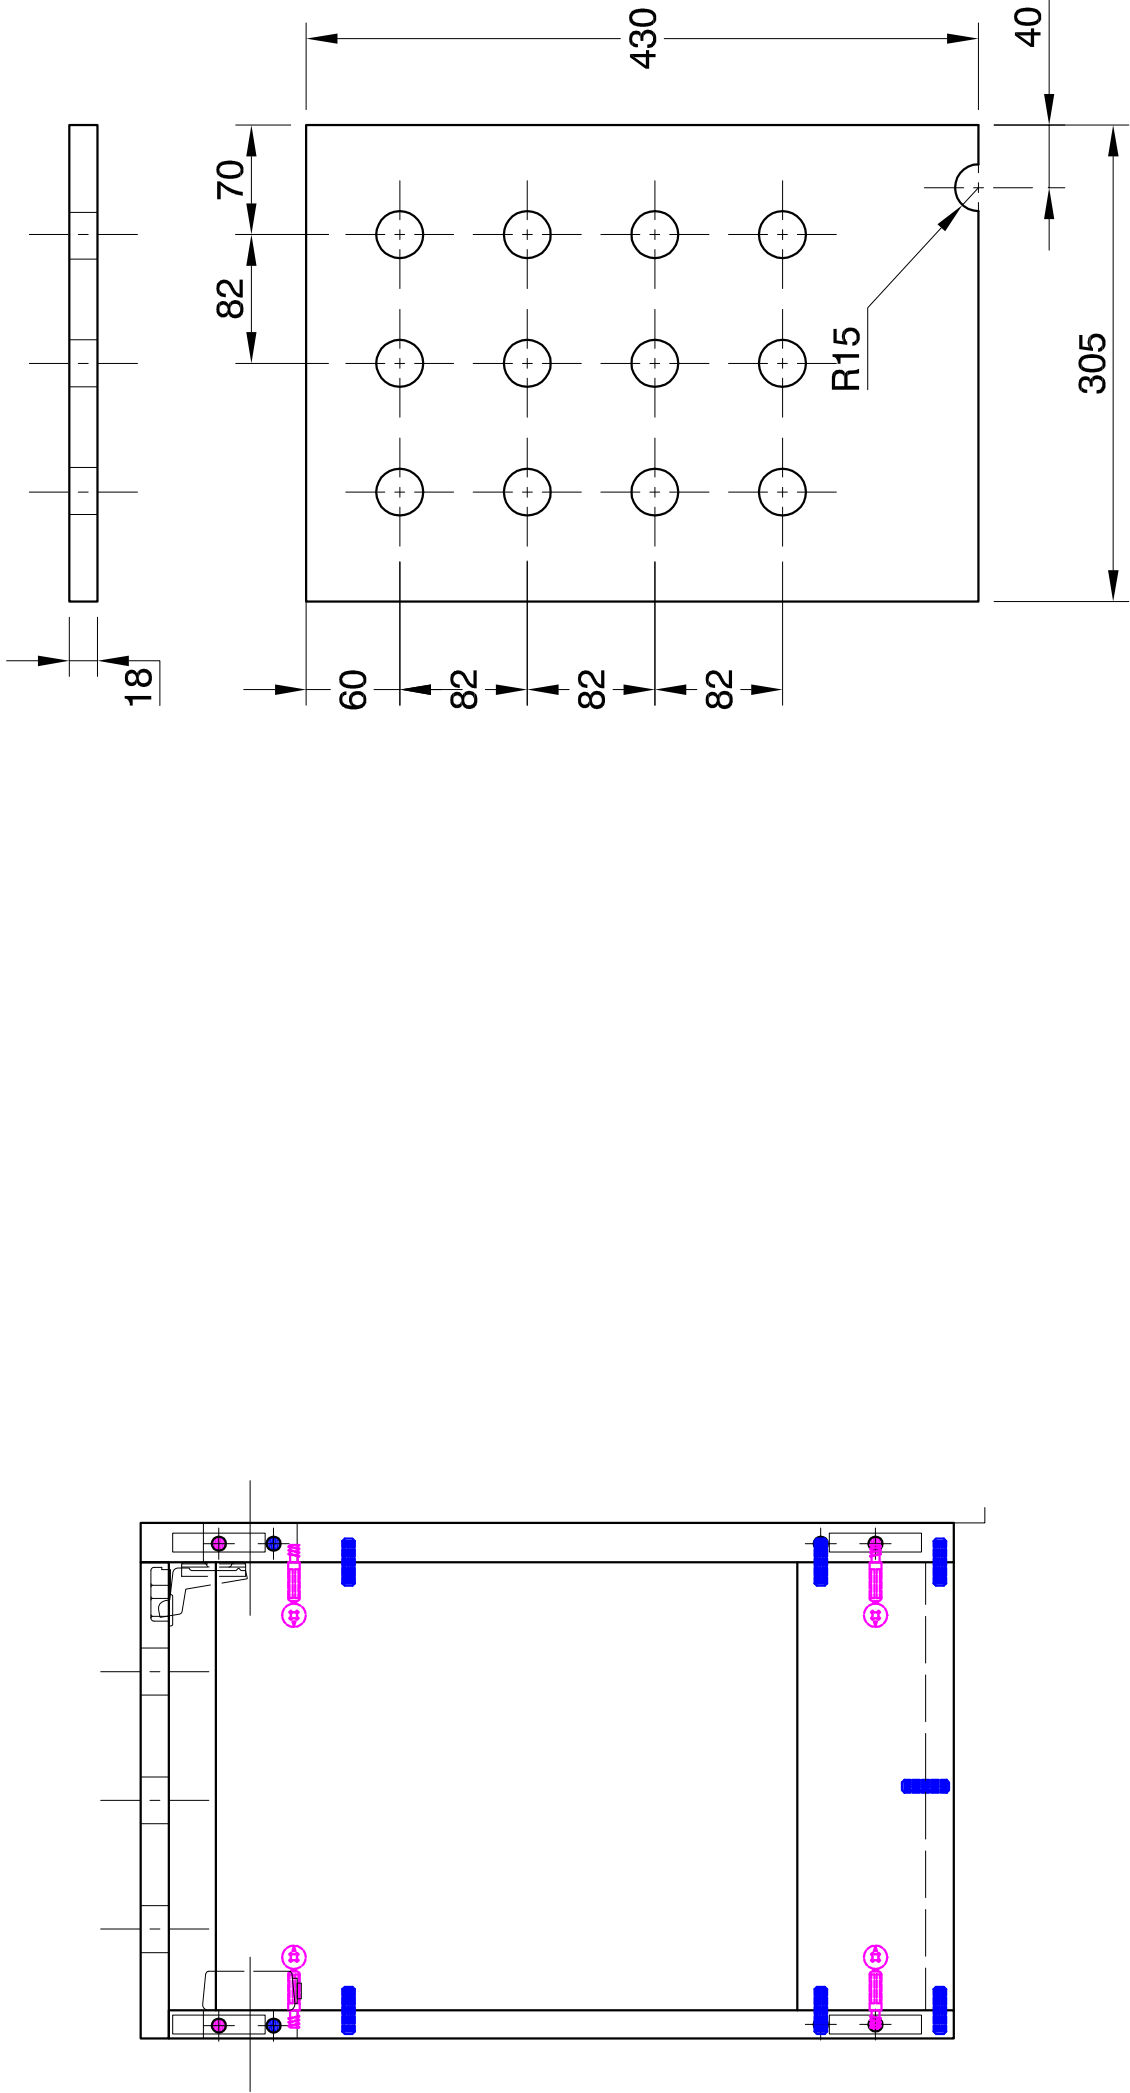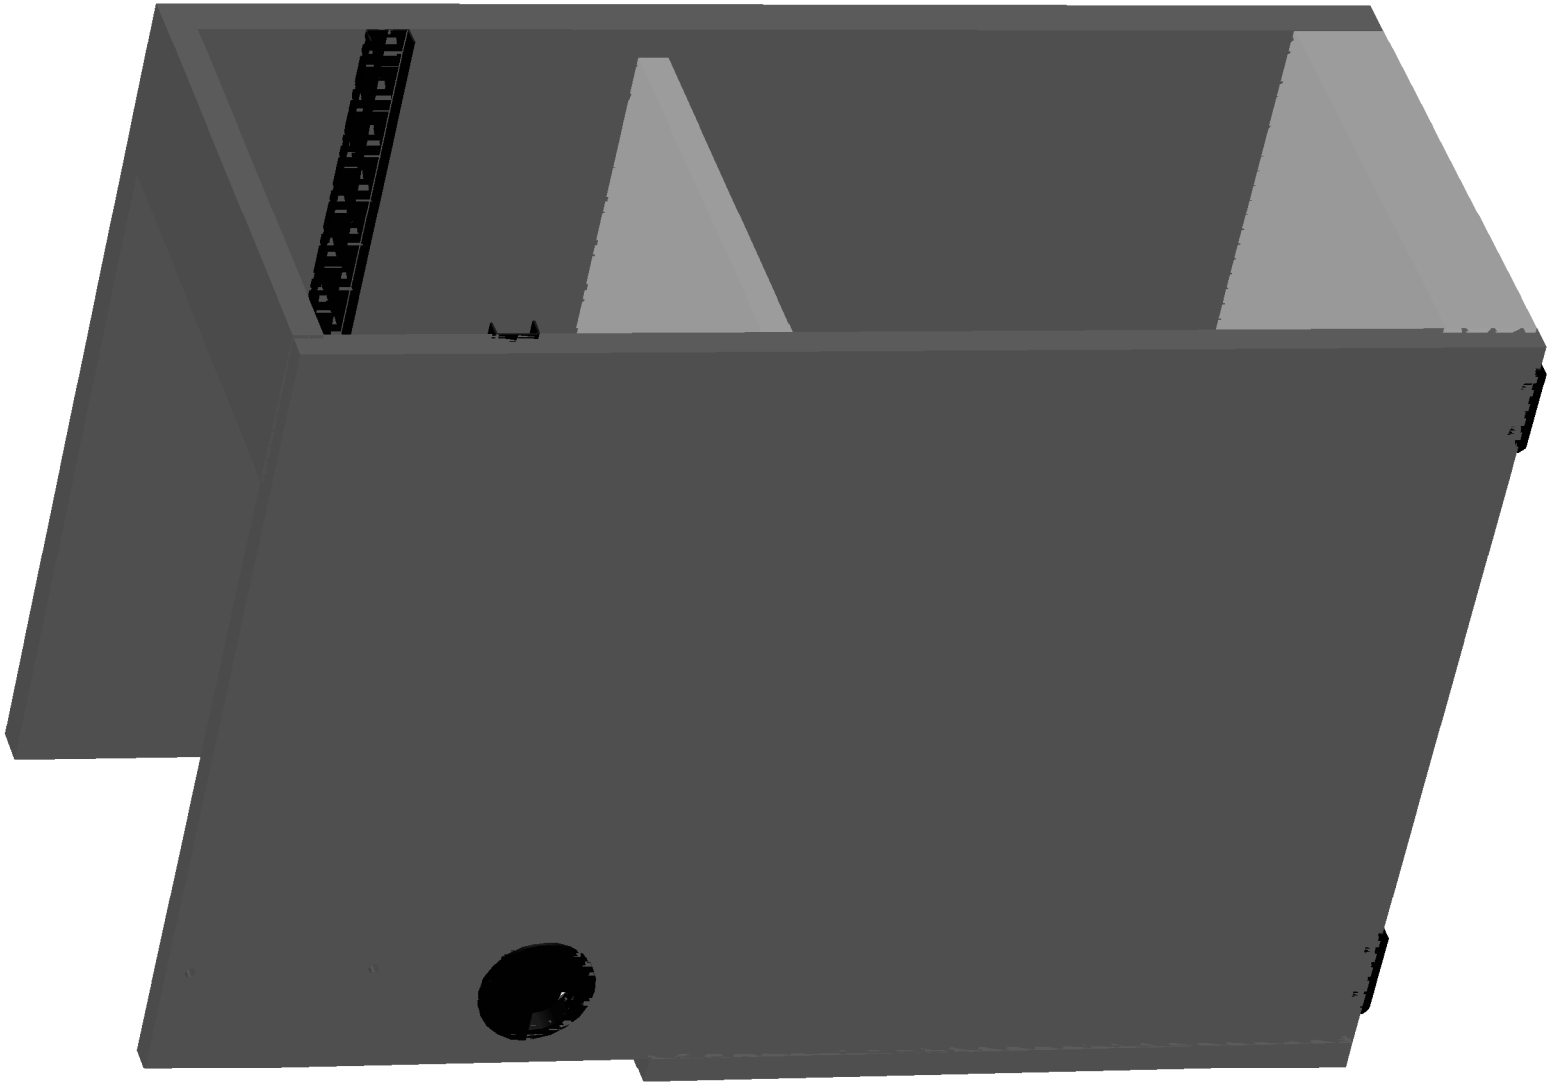


MINI-FIX

MAXI-FIX

TARUGO DE MADERA

PIEZA DERECHA DIBUJADA




PIEZA IZQUIERDA SIMETRICA

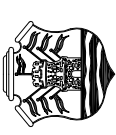 PODER JUDICIAL CORDOBA TRIBUNAL SUPERIOR DE JUSTICIA UNIDAD DE INFRAESTRUCTURA DEPARTAMENTO DE ARQUITECTURA	Este plano es de exclusiva propiedad del Poder Judicial Córdoba, quien se reserva los derechos legales por uso indebido. No puede ser utilizado, copiado o entregado a terceros sin expresa autorización.	
	Proyecto: EDIFICIO TRIBUNALES DE MARCOS JUAREZ	Fecha
Ubicación: Bv. Lardizabal		Escala 1/5
Hoja 3 de 6 hojas		Formato: A2
Proyectistas Alejandro López		Designación: PEDESTAL ESCRITORIO 1100 MM
Jefe de Proyecto Arq. C. Palumbo		Subconjunto:
Control Arq. Maria Ines Somoza		Conjunto: ESCRITORIO 1100 MM
No tomar medidas sobre el dibujo. Proyección Europea. Medidas en MM.	Material AGLOMERADO	Dibujo LOPEZ A.
	Clase ALTA DENCIDAD	Cont. por cño.: 1
Fecha 20/04/07		Cño. N°: MJ-1500
		Plano N°: MJ-1520

Terminación superficial

MELAMINA DE AMBOS LADOS



Color: A

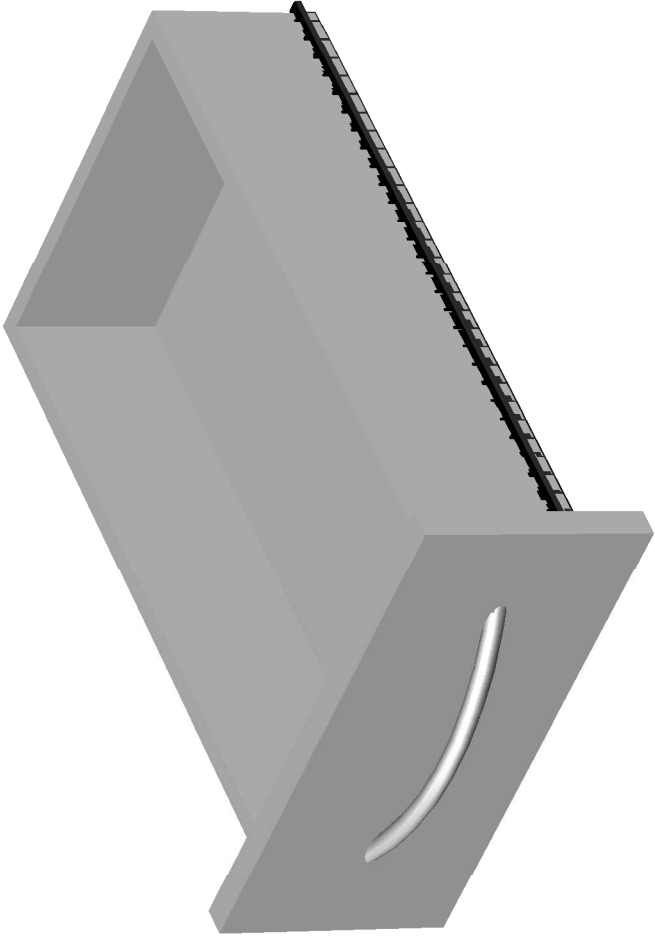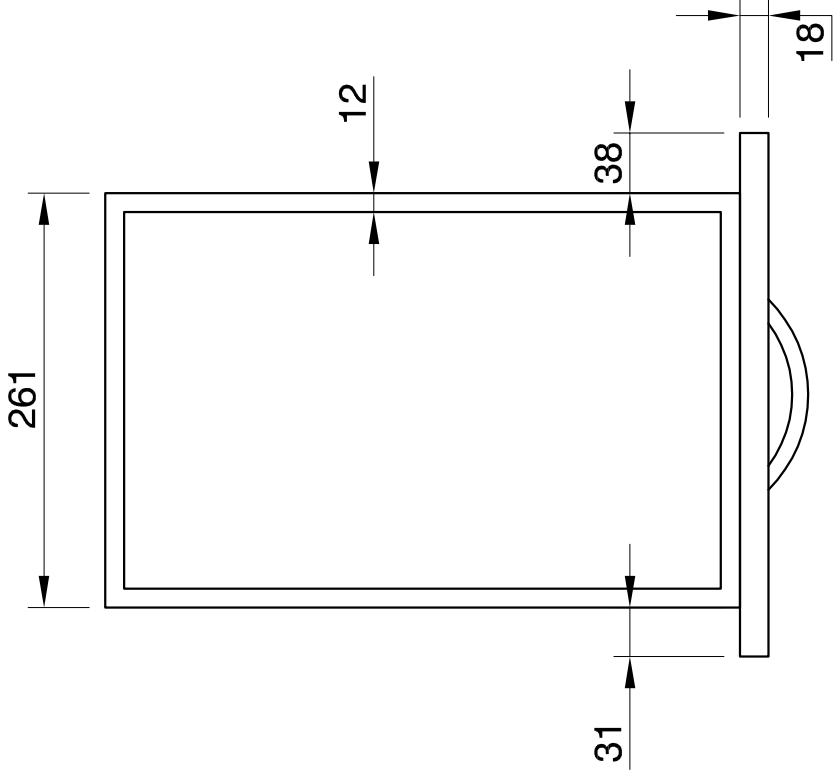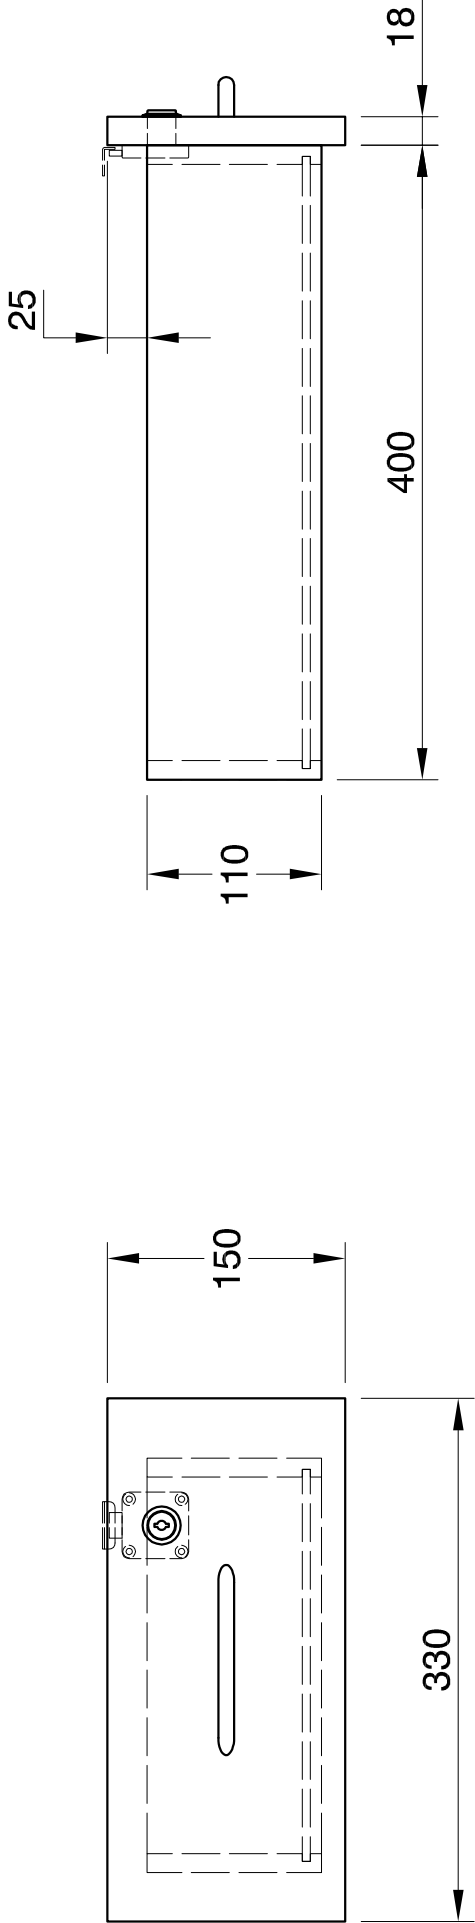

PIEZA DERECHA DIBUJADA

PIEZA IZQUIERDA SIMETRICA

 PODER JUDICIAL CORDOBA TRIBUNAL SUPERIOR DE JUSTICIA UNIDAD DE INFRAESTRUCTURA DEPARTAMENTO DE ARQUITECTURA		Este plano es de exclusiva propiedad del Poder Judicial Córdoba, quien se reserva los derechos legales por uso indebido. No puede ser utilizado, copiado o entregado a terceros sin expresa autorización.		
Proyecto: EDIFICIO TRIBUNALES DE MARCOS JUAREZ		Escala	Hoja 6 de 6 hojas	Formato: A3
Ubicación: Bv. Lardizabal		Fecha		
Proyectistas Alejandro López		Designación: CAJON ESCRITORIO 1100 MM		
Jefe de Proyecto Arq. C. Palumbo		Subconjunto:		
Control Arq. Maria Ines Somoza		Conjunto: ESCRITORIO 1100 MM		
No tomar medidas sobre el dibujo. Proyección Europea. Medidas en MM.	Material AGLOMERADO	Dibujo LOPEZ A.	Cant. por cjo.: 1	Plano N°: MJ-1550
	Clase ALTA DENCIDAD	Fecha 20/04/07	Cjto. N°: MJ-1500	

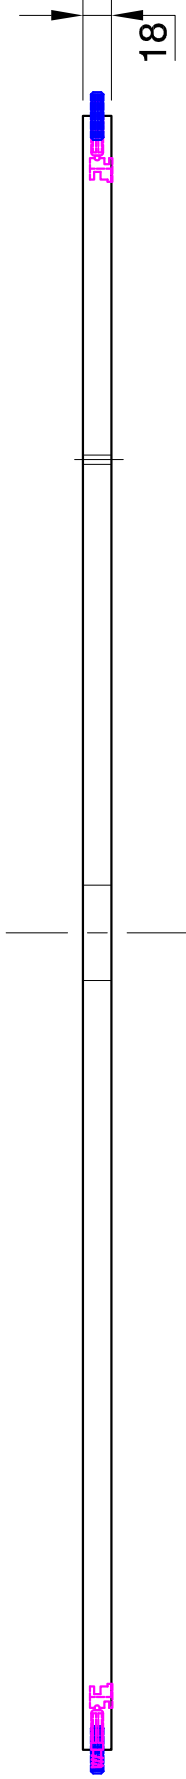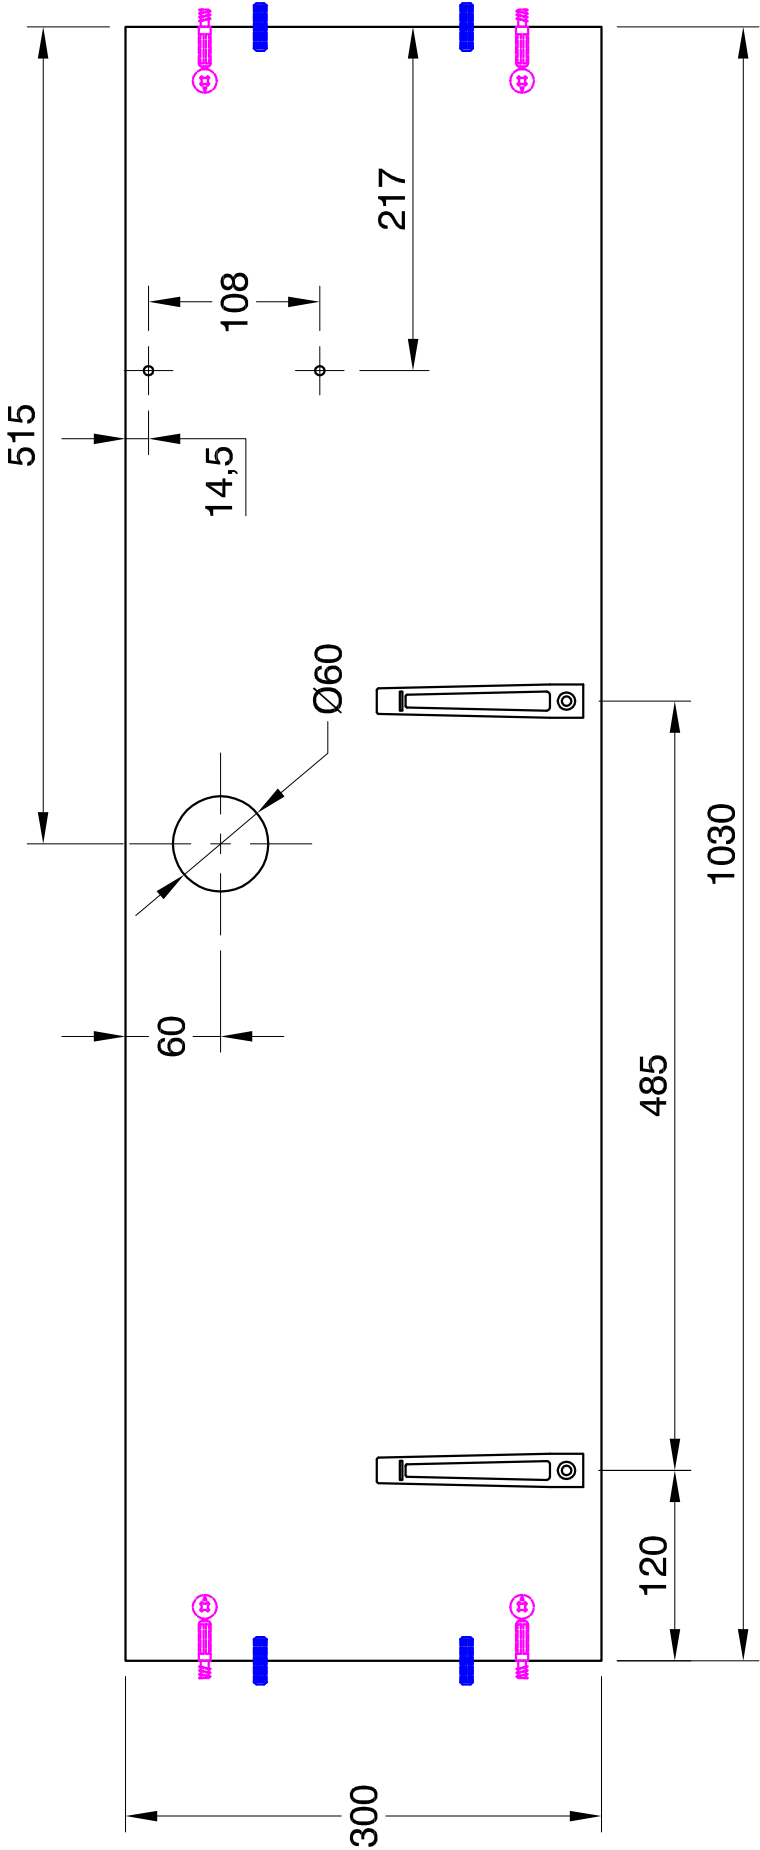



PIEZA DERECHA DIBUJADA

PIEZA IZQUIERDA SIMETRICA

MINI-FIX

TARUGO DE MADERA

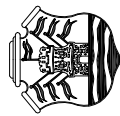 PODER JUDICIAL CORDOBA TRIBUNAL SUPERIOR DE JUSTICIA UNIDAD DE INFRAESTRUCTURA DEPARTAMENTO DE ARQUITECTURA	Este plano es de exclusiva propiedad del Poder Judicial Córdoba, quien se reserva los derechos legales por uso indebido. No puede ser utilizado, copiado o entregado a terceros sin expresa autorización.	
	Proyecto: EDIFICIO TRIBUNALES DE MARCOS JUAREZ	Escala: 1/5
Ubicación: Bv. Lardizabal		Hoja 5 de 6 hojas
Fecha		Formato: A3
Proyectistas Alejandro López	Designación: CUBRE PIERNAS ESCRITORIO 1100 MM	
Jefe de Proyecto Arq. C. Palumbo	Subconjunto:	
Control Arq. Maria Ines Somoza	Conjunto: ESCRITORIO 1100 MM	
No tomar medidas sobre el dibujo. Proyección Europea. Medidas en MM.	Material AGLOMERADO	Dibujo LOPEZ A.
	Clase ALTA DENCIDAD	Cant. por cpto.: 1
Fecha 20/04/07		Plano N°:
Cpto. N°: MJ-1500		MJ-1540

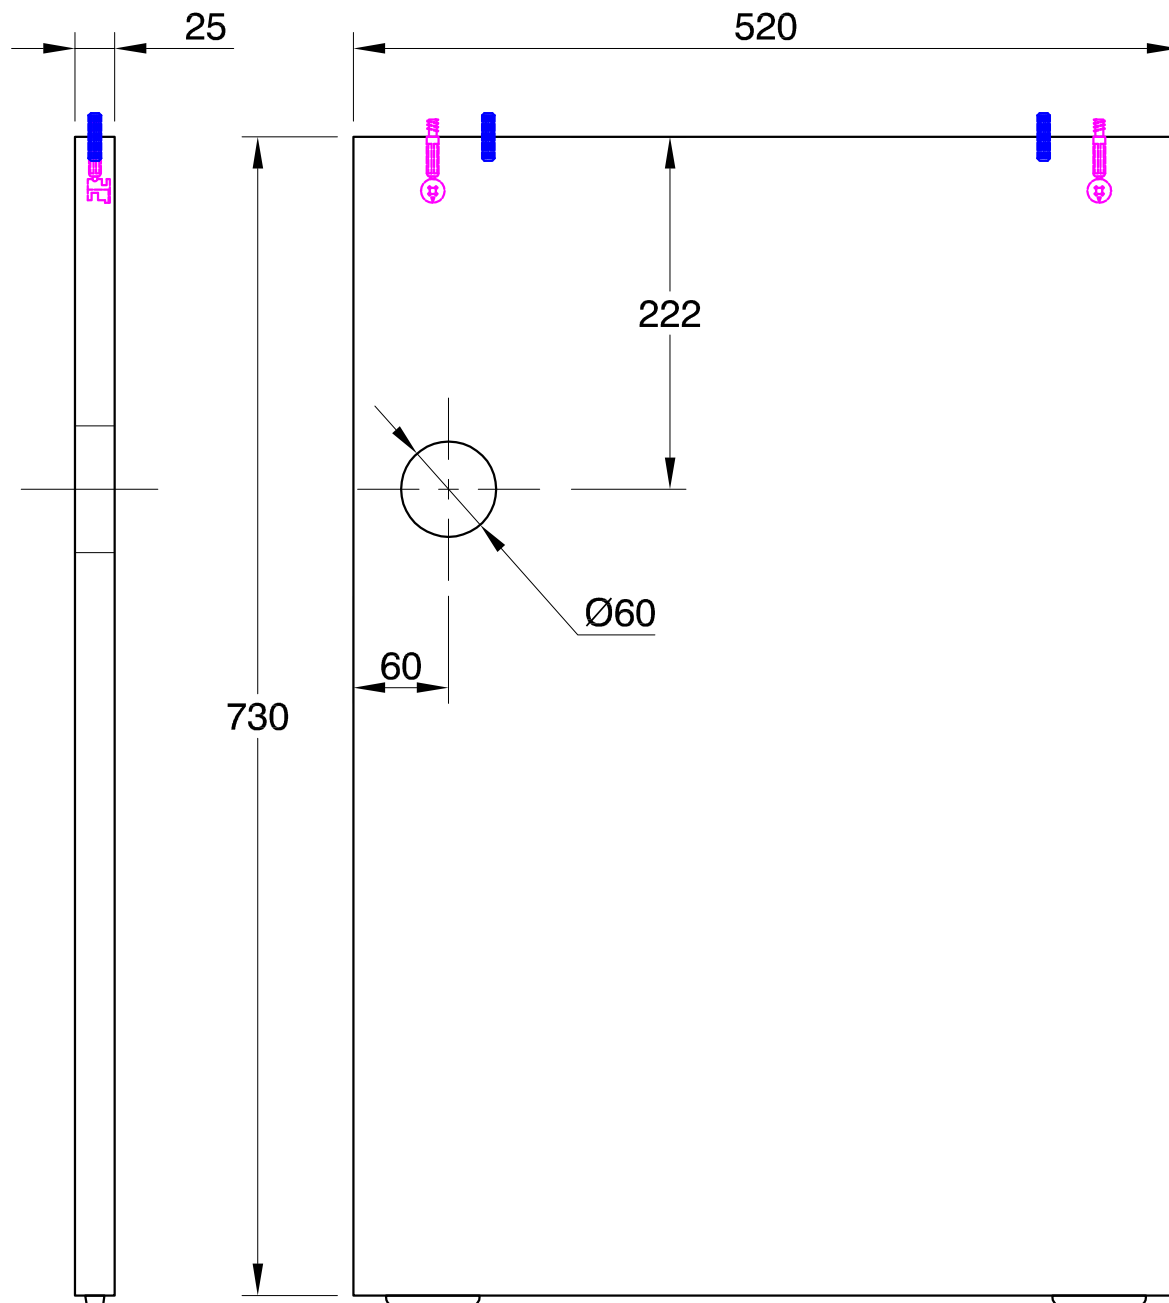

MINI-FIX MAXI-FIX

TARUGO DE MADERA

PIEZA DERECHA DIBUJADA
PIEZA IZQUIERDA SIMETRICA

Terminación
superficial

MELAMINA DE AMBOS LADOS

Color: **(B)**



PODER JUDICIAL CORDOBA
TRIBUNAL SUPERIOR DE JUSTICIA

UNIDAD DE INFRAESTRUCTURA
DEPARTAMENTO DE ARQUITECTURA

Este plano es de exclusiva propiedad del Poder Judicial Córdoba,
quien se reserva los derechos legales por uso indebido.
No puede ser utilizado, copiado o entregado a terceros sin
expresa autorización.

Proyecto: **EDIFICIO TRIBUNALES DE MARCOS JUAREZ**

Escala

Hoja 4 de 6 hojas

Ubicación: **Bv. Lardizabal**

Fecha

1/5

Formato: **A4**

Proyectistas **Alejandro López**

Jefe de Proyecto **Arq. C. Palumbo**

Control **Arq. Maria Ines Somoza**

Designación: **PATA LATERAL ESCRITORIO 1100 MM**

Subconjunto:

Conjunto: **ESCRITORIO 1100 MM**

No tomar medidas
sobre el dibujo.
Proyección Europea.
Medidas en MM.

Material **AGLOMERADO**

Clase **ALTA DENCIDAD**

Dibujo **LOPEZ A.**

Fecha **20/04/07**

Cant. por cjto.: **1**

Cjto. N°: **MJ-1500**

Plano N°:

MJ-1530