


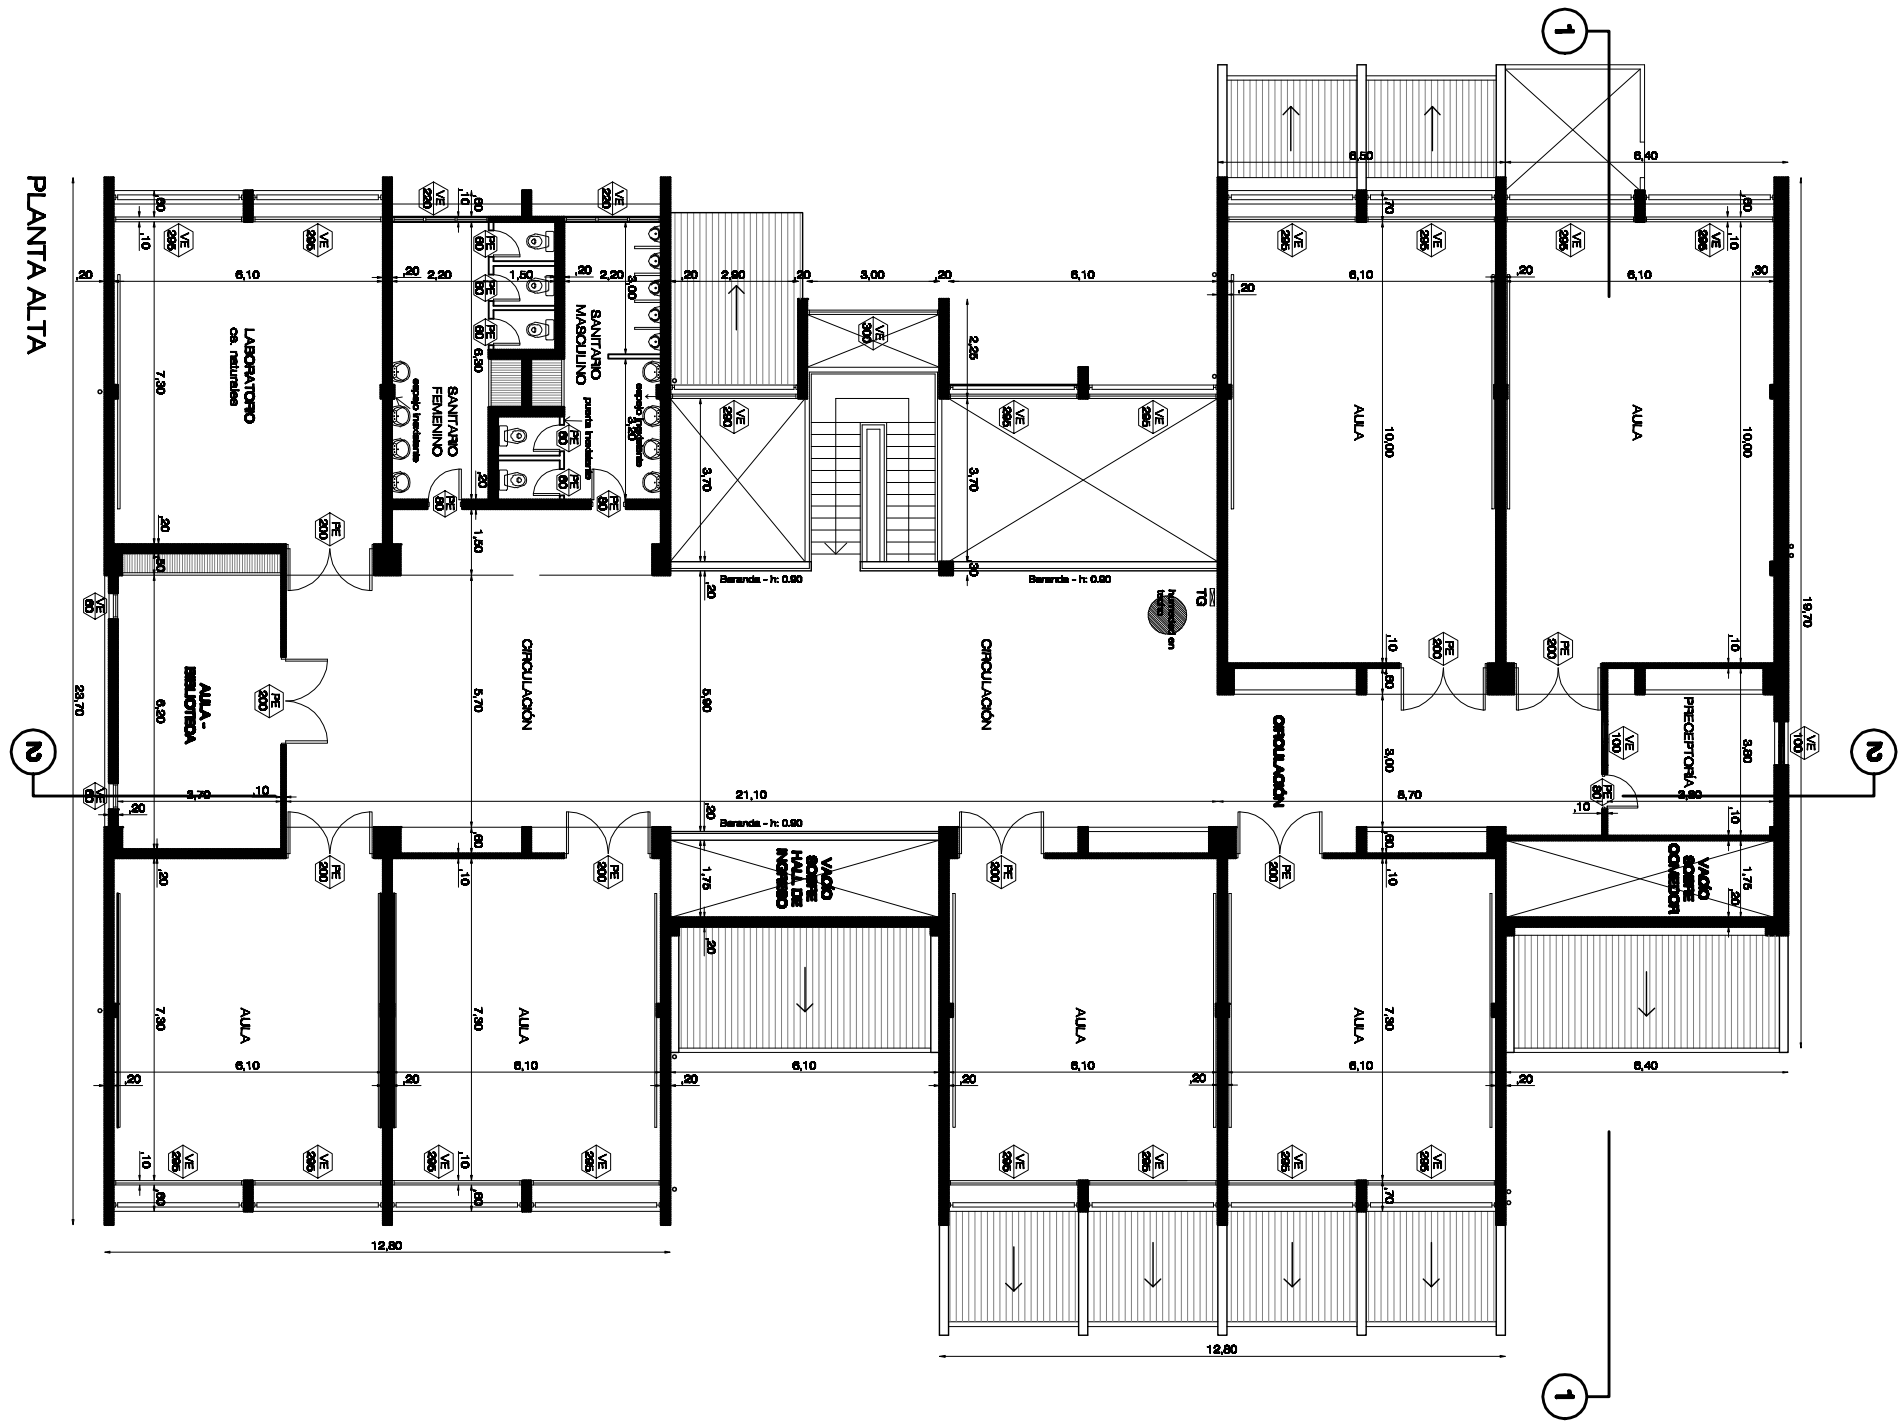

PLANTA ALTA