
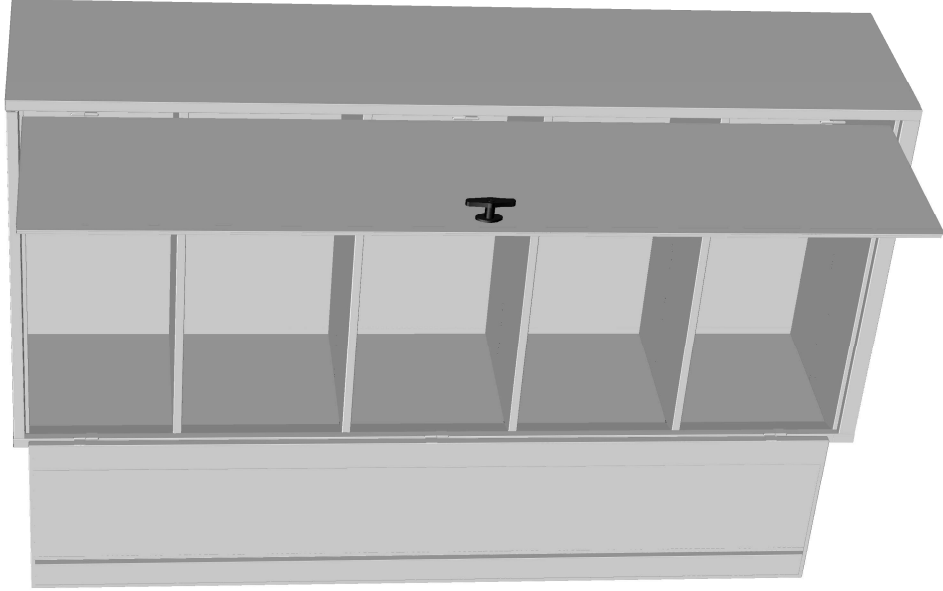


terminación  
superficial

DESENGRASADO  
FOSFATIZADO  
PINTURA GRIS HORN, a 160°

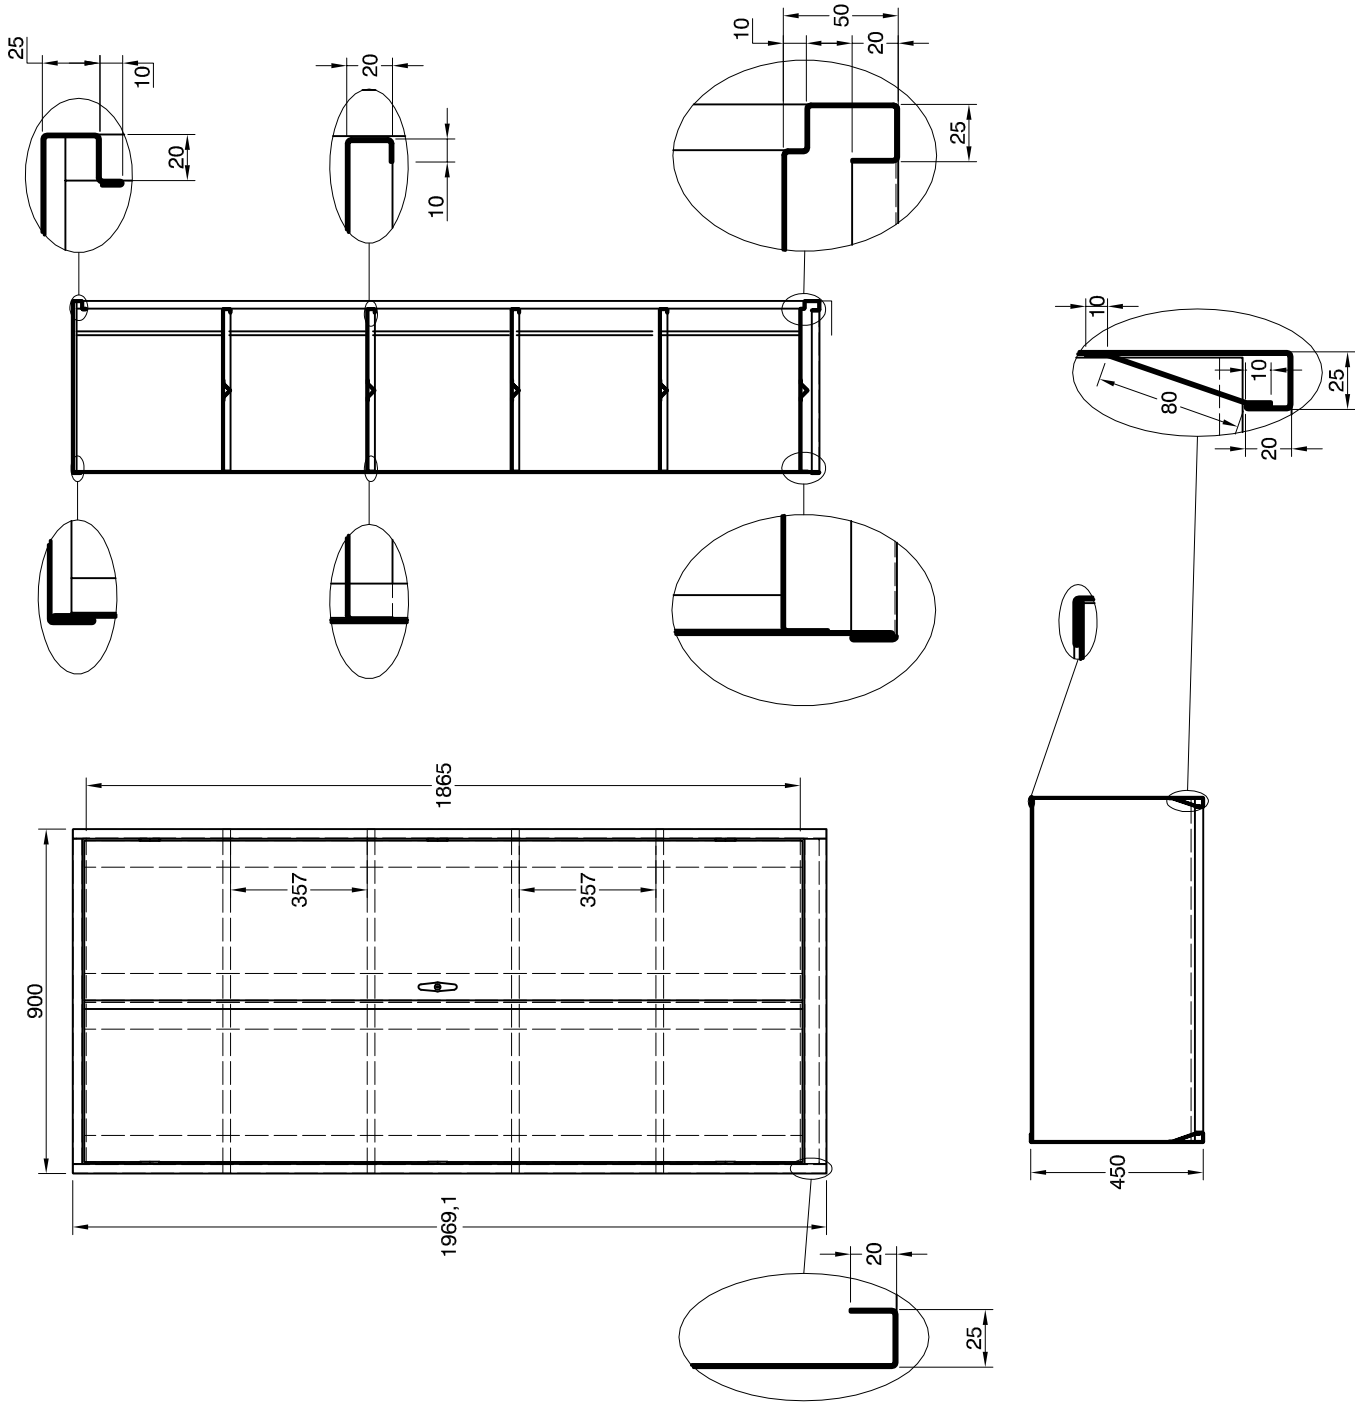

| DET. CANT. | DESIGNACION   | MATERIAL   | OBSERVACIONES   |
|------------|---|---|---|
|            | <b>PODER JUDICIAL CORDOBA</b><br>TRIBUNAL SUPERIOR DE JUSTICIA<br>UNIDAD DE INFRAESTRUCTURA<br>DEPARTAMENTO DE ARQUITECTURA   |   | Este plano es de exclusiva propiedad del Poder Judicial Cordoba, quien se reserva los derechos legales por uso indebido. No puede ser utilizado, copiado o entregado a terceros sin expresa autorización. |
|            | Proyecto: SOLICITUD DE OFICINA DE PATRIMONIALES<br>ADMINISTRACION GENERAL<br>Ubicación: Arturo M. Bas 158 - Córdoba - Capital | Fecha 06/11/13<br>Escala 1/10<br>Formato: A3                                                                              | Hoja 1 de 1   |
|            | Proyectistas López Alejandro<br>Jefe de Proyecto                                                                              | Designación: ARMARIO DE CHAPA C/4 ESTANTES C/PUERTAS<br>Subconjunto:                                                      |   |
|            | Control Arq. Carlos A. Palumbo                                                                                                | Conjunto: ARMARIO DE CHAPA C/4 ESTANTES C/PUERTAS                                                                         |   |
|            | No tomar medidas<br>para el transporte<br>Proyección Europea.<br>Medidas en MM.                                               | Material CHAPA DDLF<br>Dibujo LOPEZ A.<br>Cont. por cila.:<br>Clase CALIB. N° 20<br>Fecha 06/11/13<br>Cila. N°: CO-I-2120 | Plano N°:<br><b>CO-I-2120</b>   |