
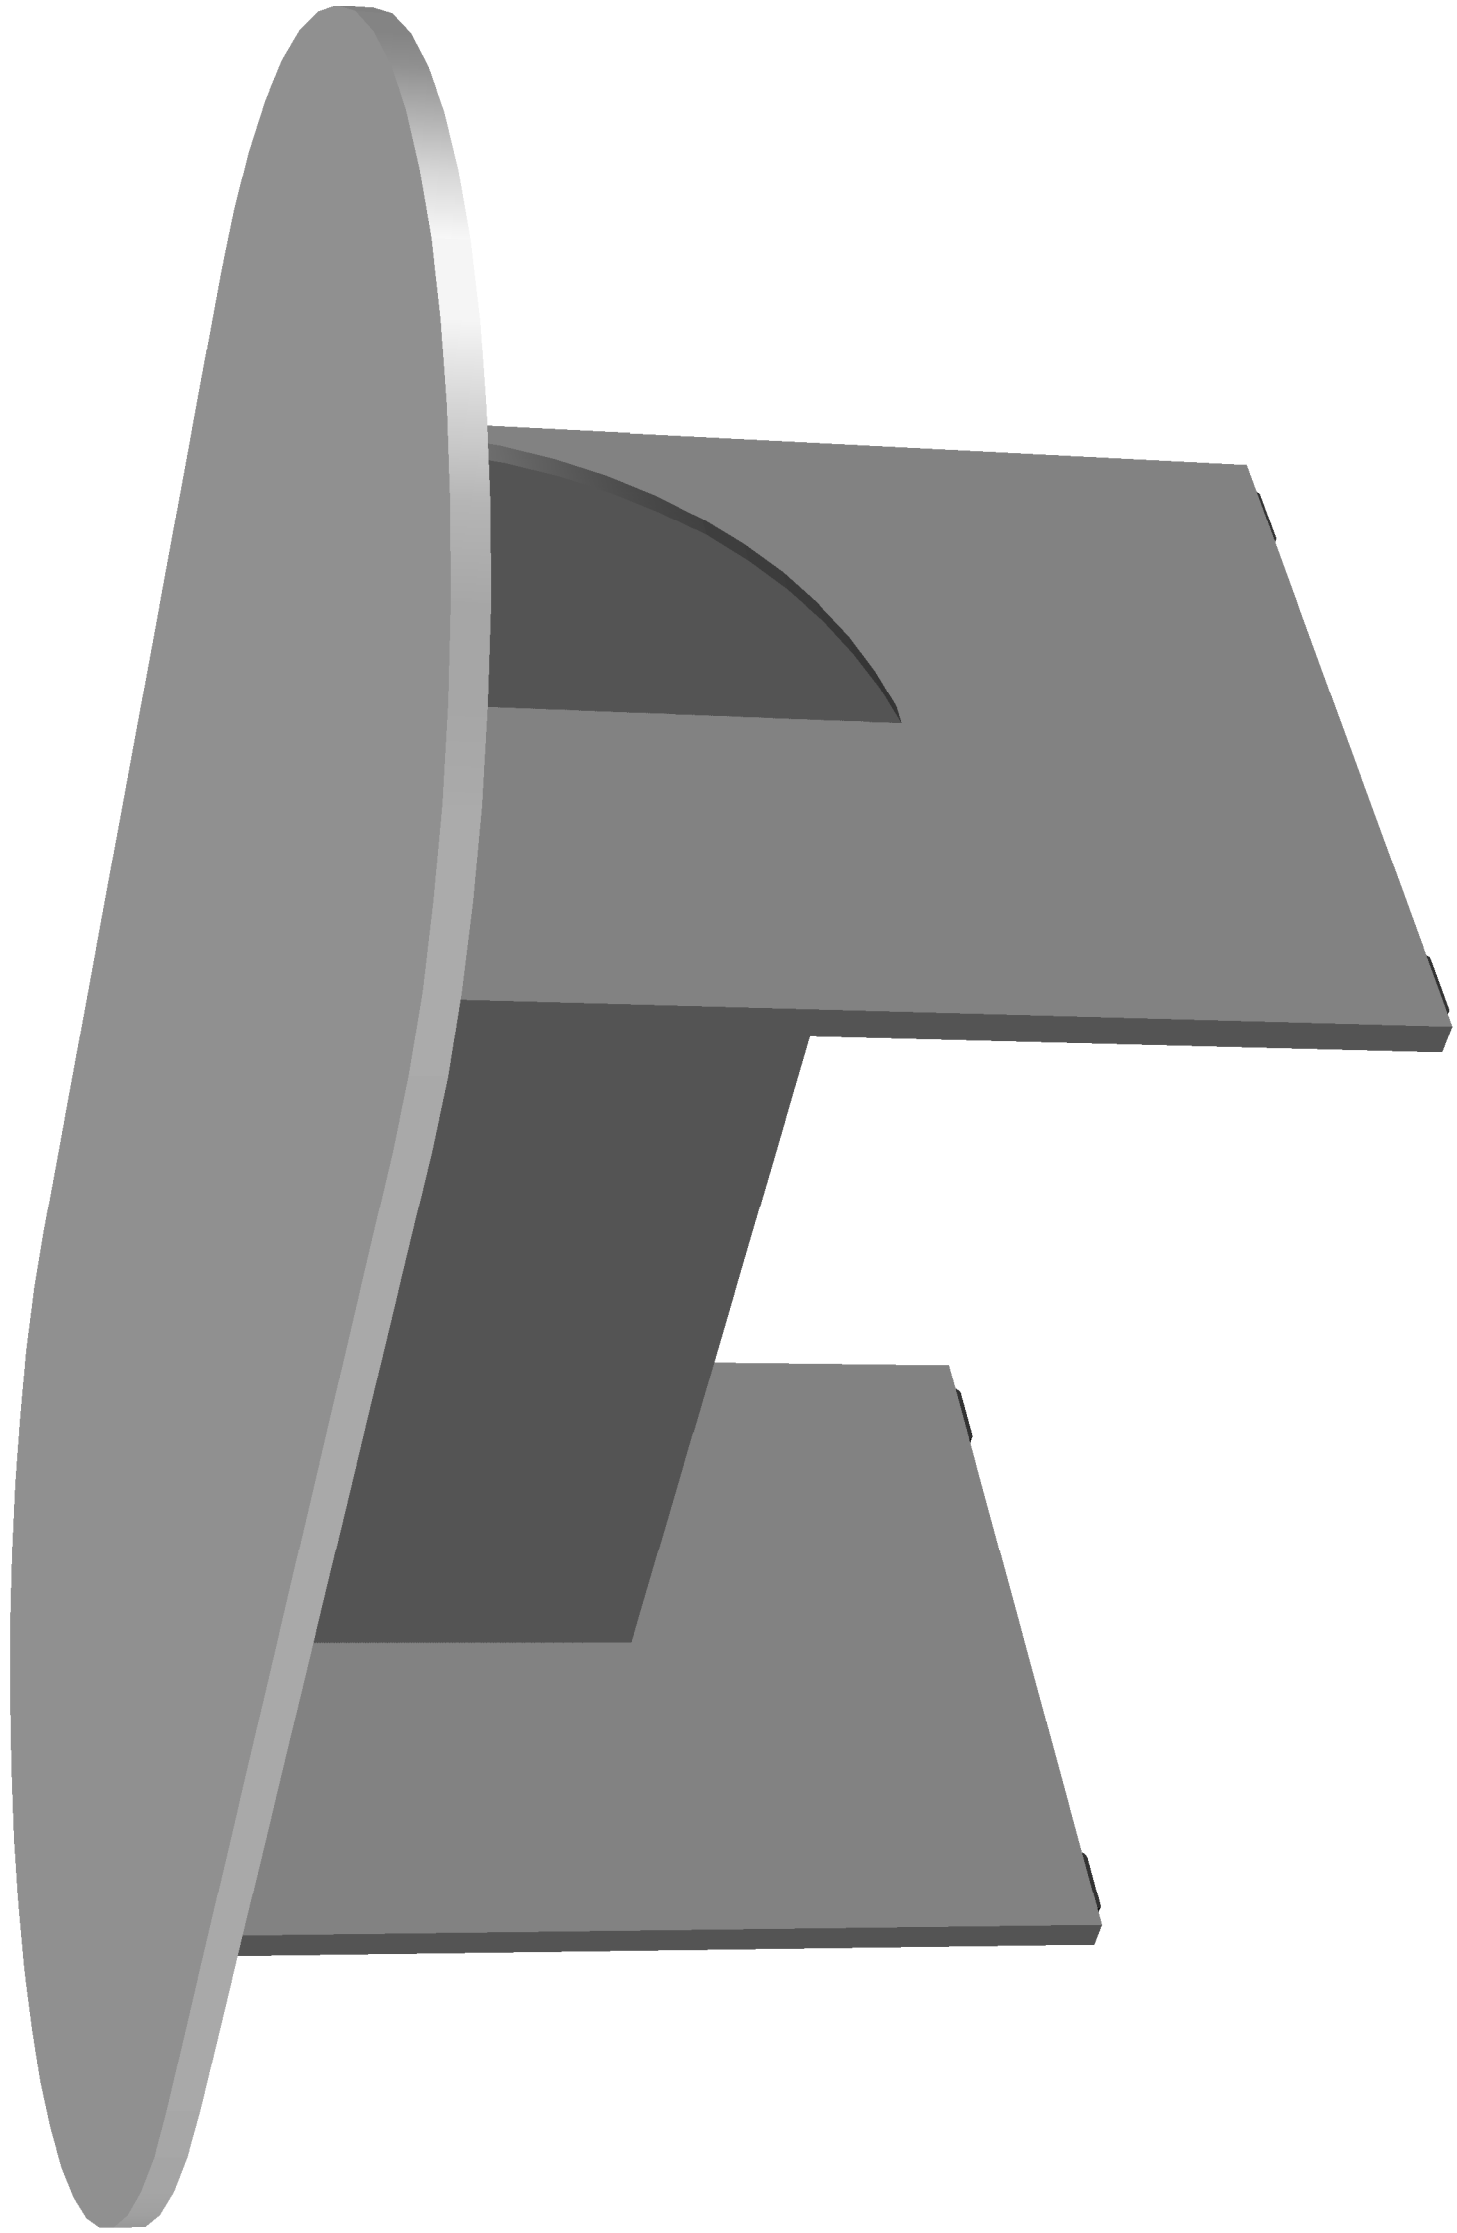
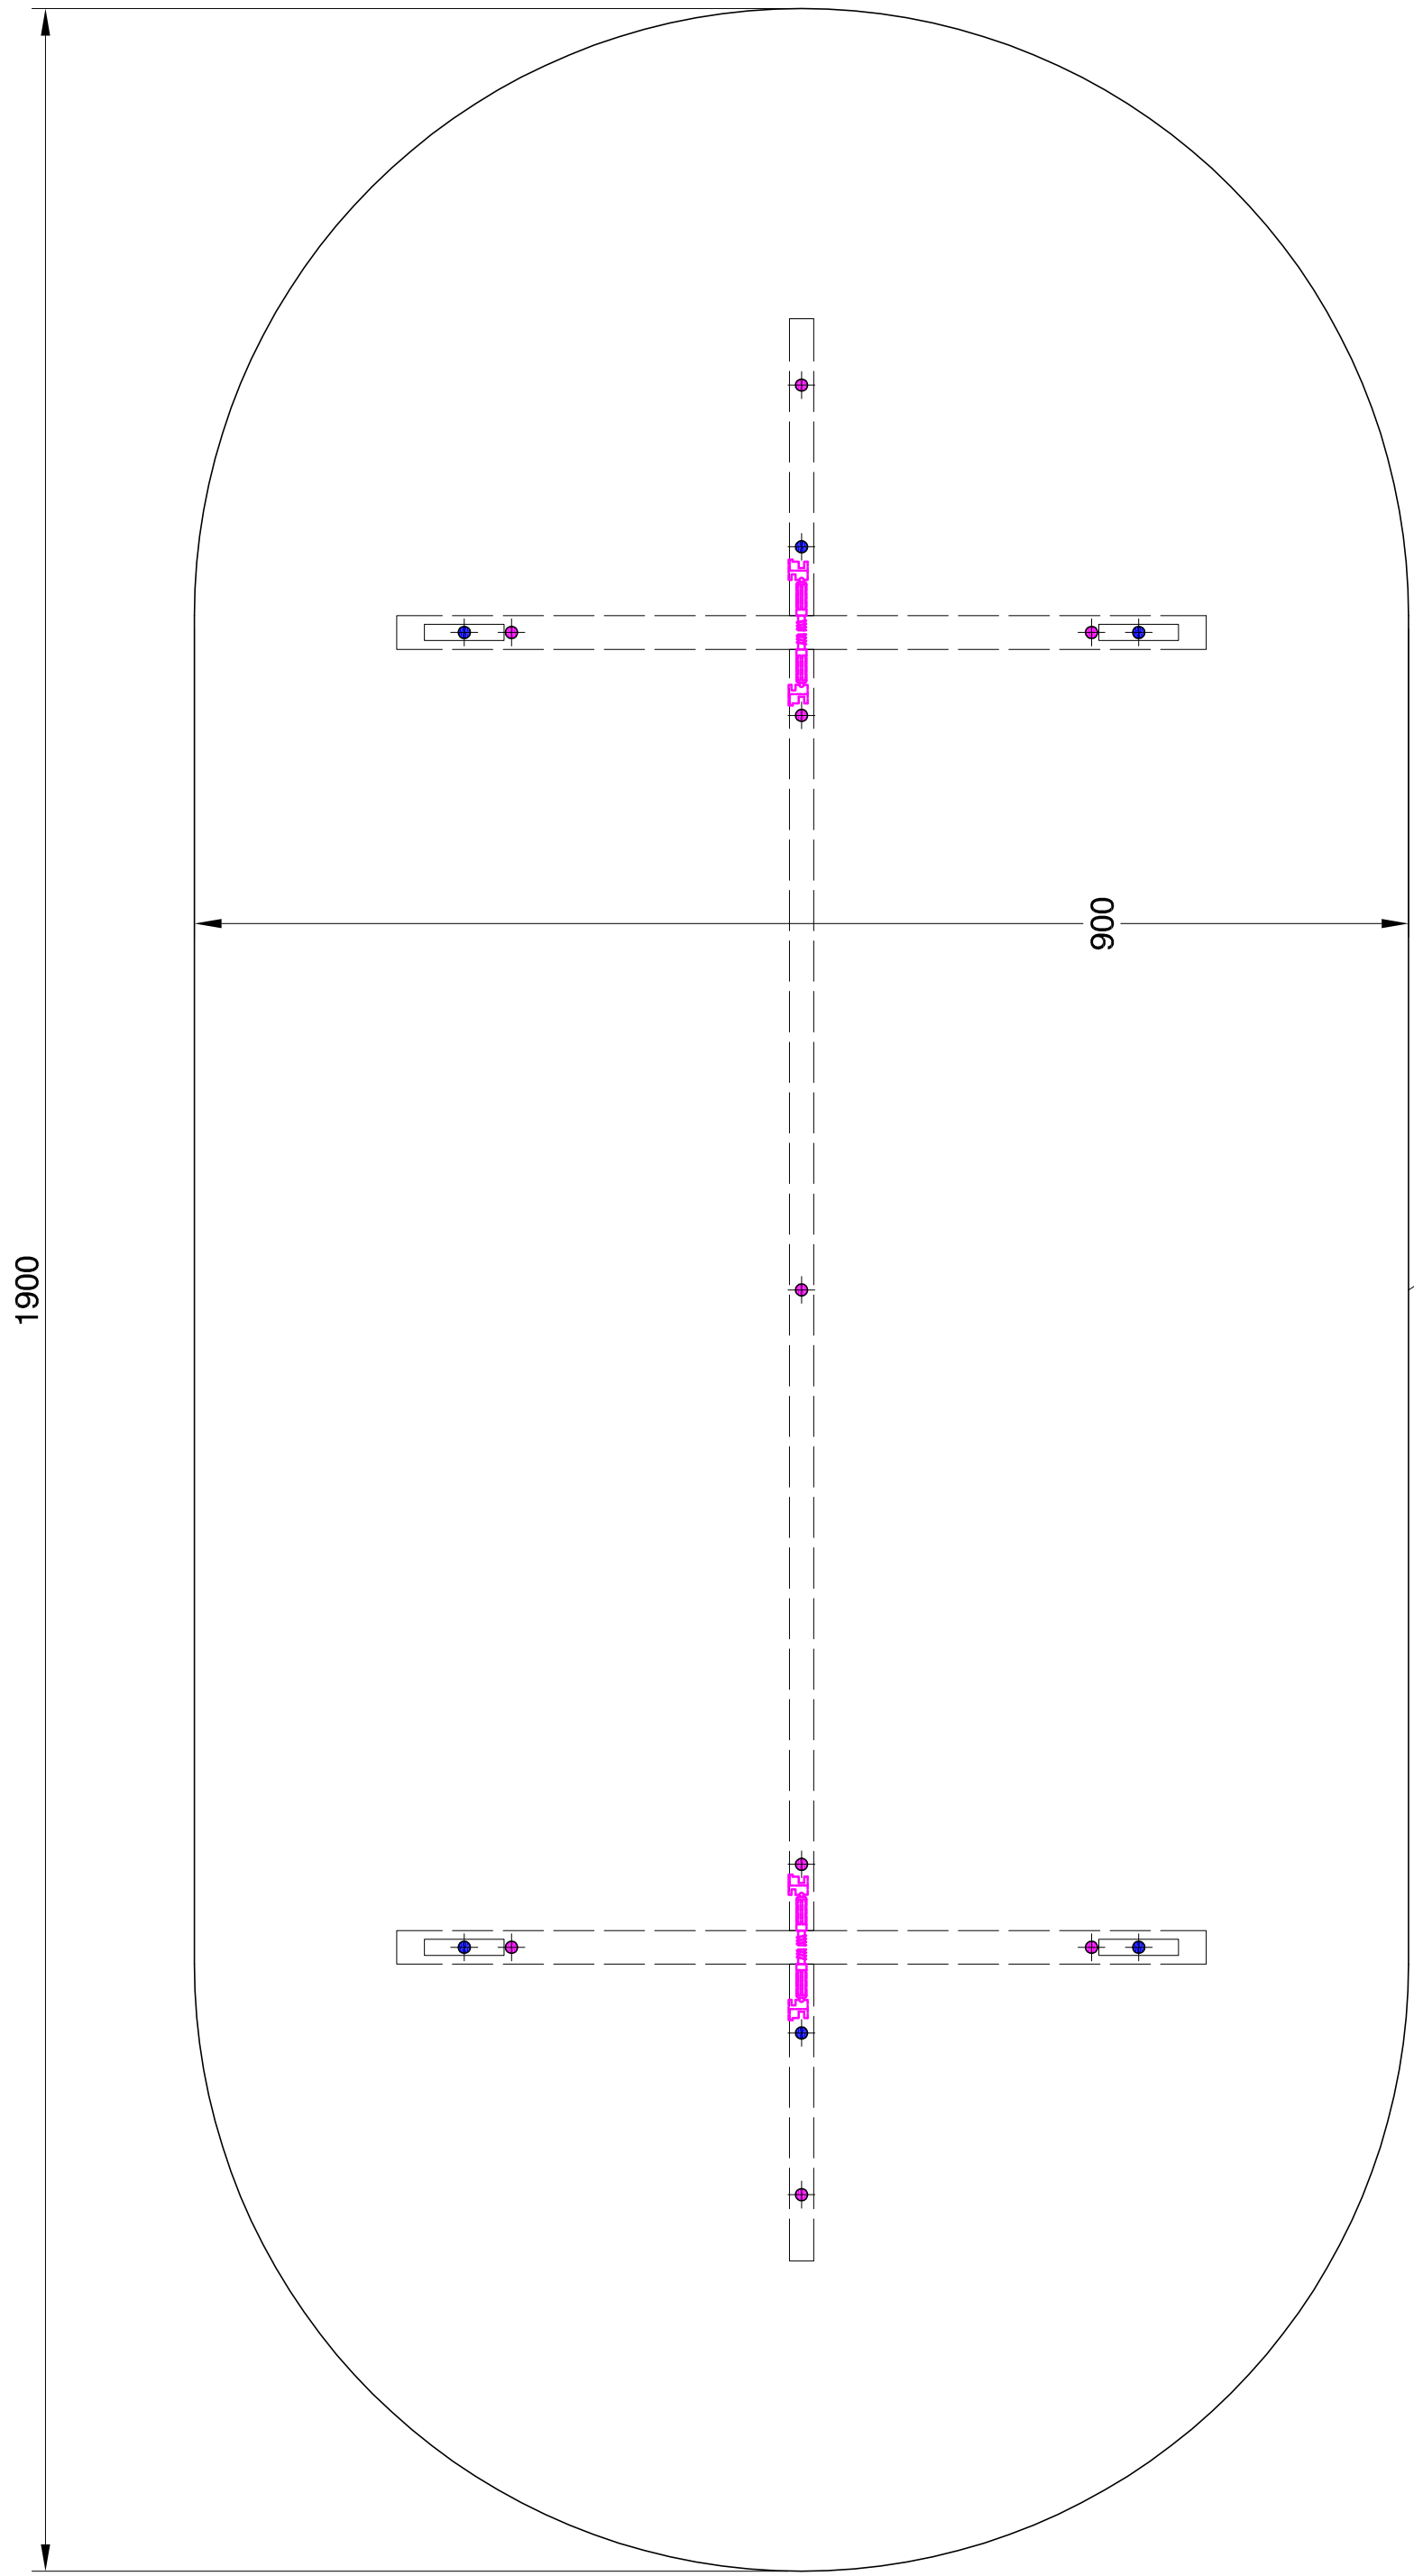
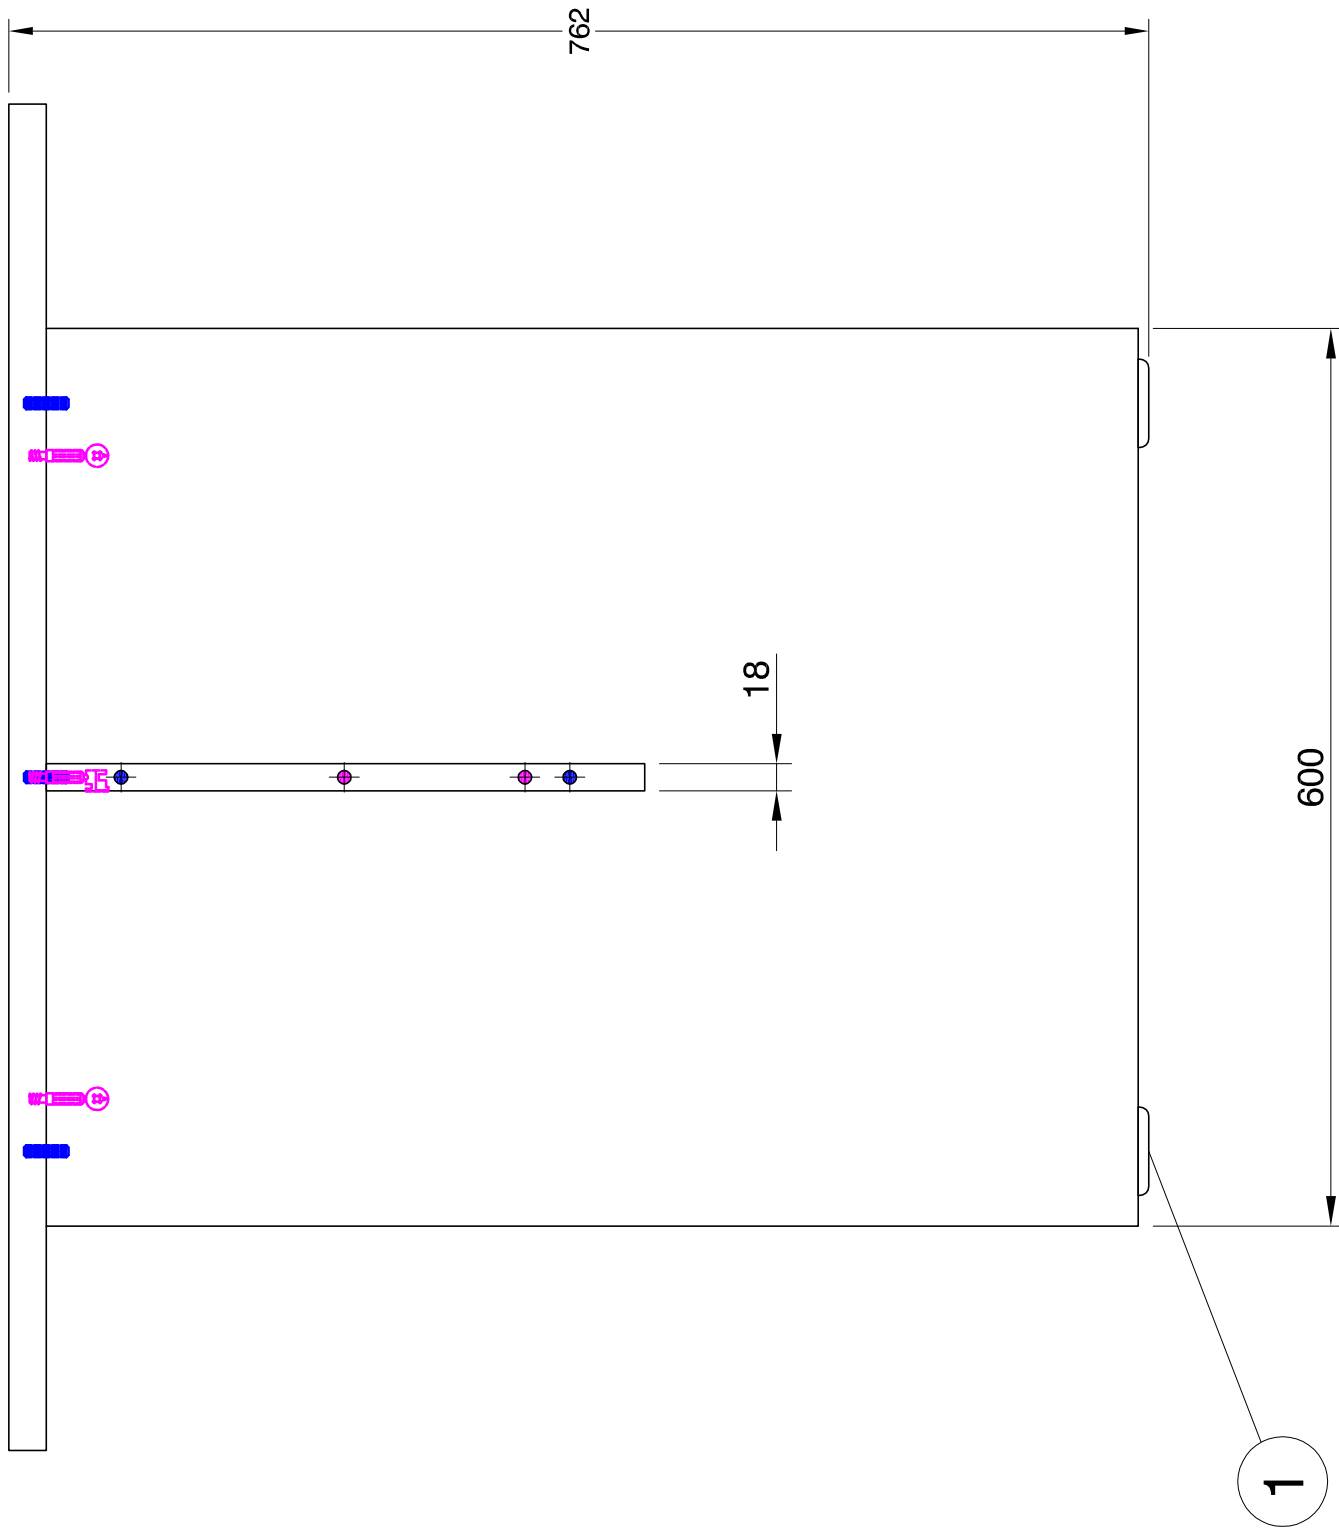


Terminación superficial
Color: **(B)**
(excepto lo indicado)

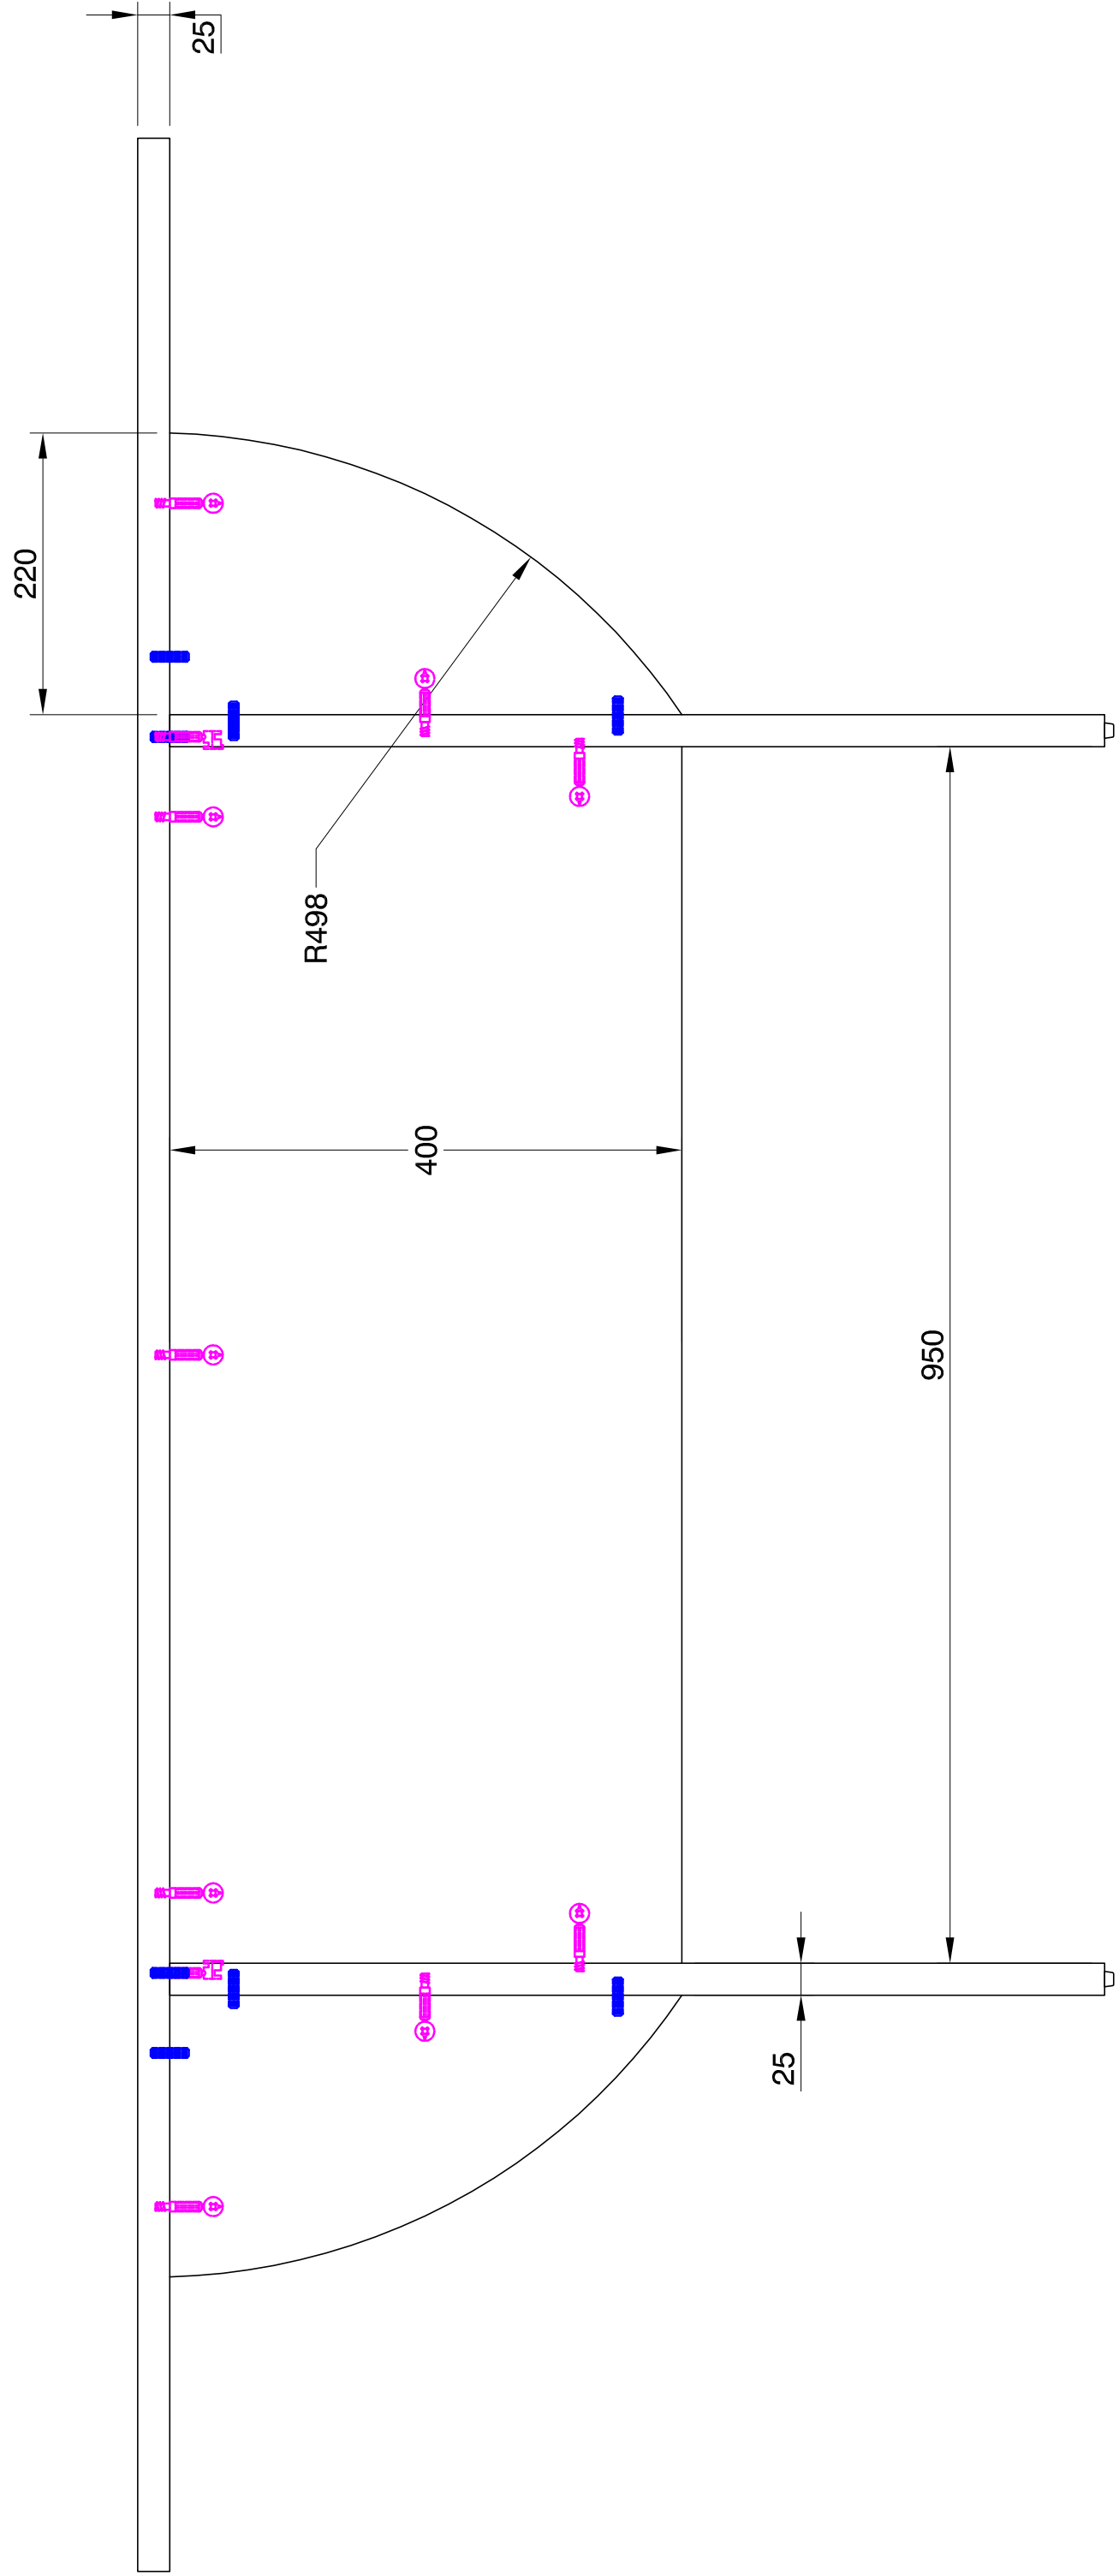

MINI-FIX
TARUGO DE MADERA

1	4	DESIZADOS PARA MUEBLES	PLASTICO	SEGUN MUESTRA
DET. CANT.	DESIGNACION		MATERIAL	OBSERVACIONES
	PODER JUDICIAL CORDOBA TRIBUNAL SUPERIOR DE JUSTICIA UNIDAD DE INFRAESTRUCTURA DEPARTAMENTO DE ARQUITECTURA			Este plano es de exclusiva propiedad del Poder Judicial Cordoba, quien se reserva los derechos legales por uso indebido. No puede ser utilizado, copiado o entregado a terceros sin expresa autorización.
Proyecto:		EDIFICIO TRIBUNALES DE MARCOSJUAREZ		Escala Hoja 1 de 1 Formato: A1
Ubicación: Bv. Lardizabal		Fecha		1/5
Proyectistas Alejandro López		Designación: CONJUNTO		
Jefe de Proyecto Arq. C. Palumbo		Subconjunto:		
Control Arq. Maria Ines Somoza		Conjunto: MESA DE REUNION 1.9 MM		
No tomar medidas	Material		Dibujo LOPEZ A.	Cant. por c/ho: Plano N°:
Clase de Proyecto	Clase ALTA DENSIDAD		Fecha 20/04/07	C/ho. N°: MJ-1600
Proyección	Proyección Europeo		Medidas en MM.	