


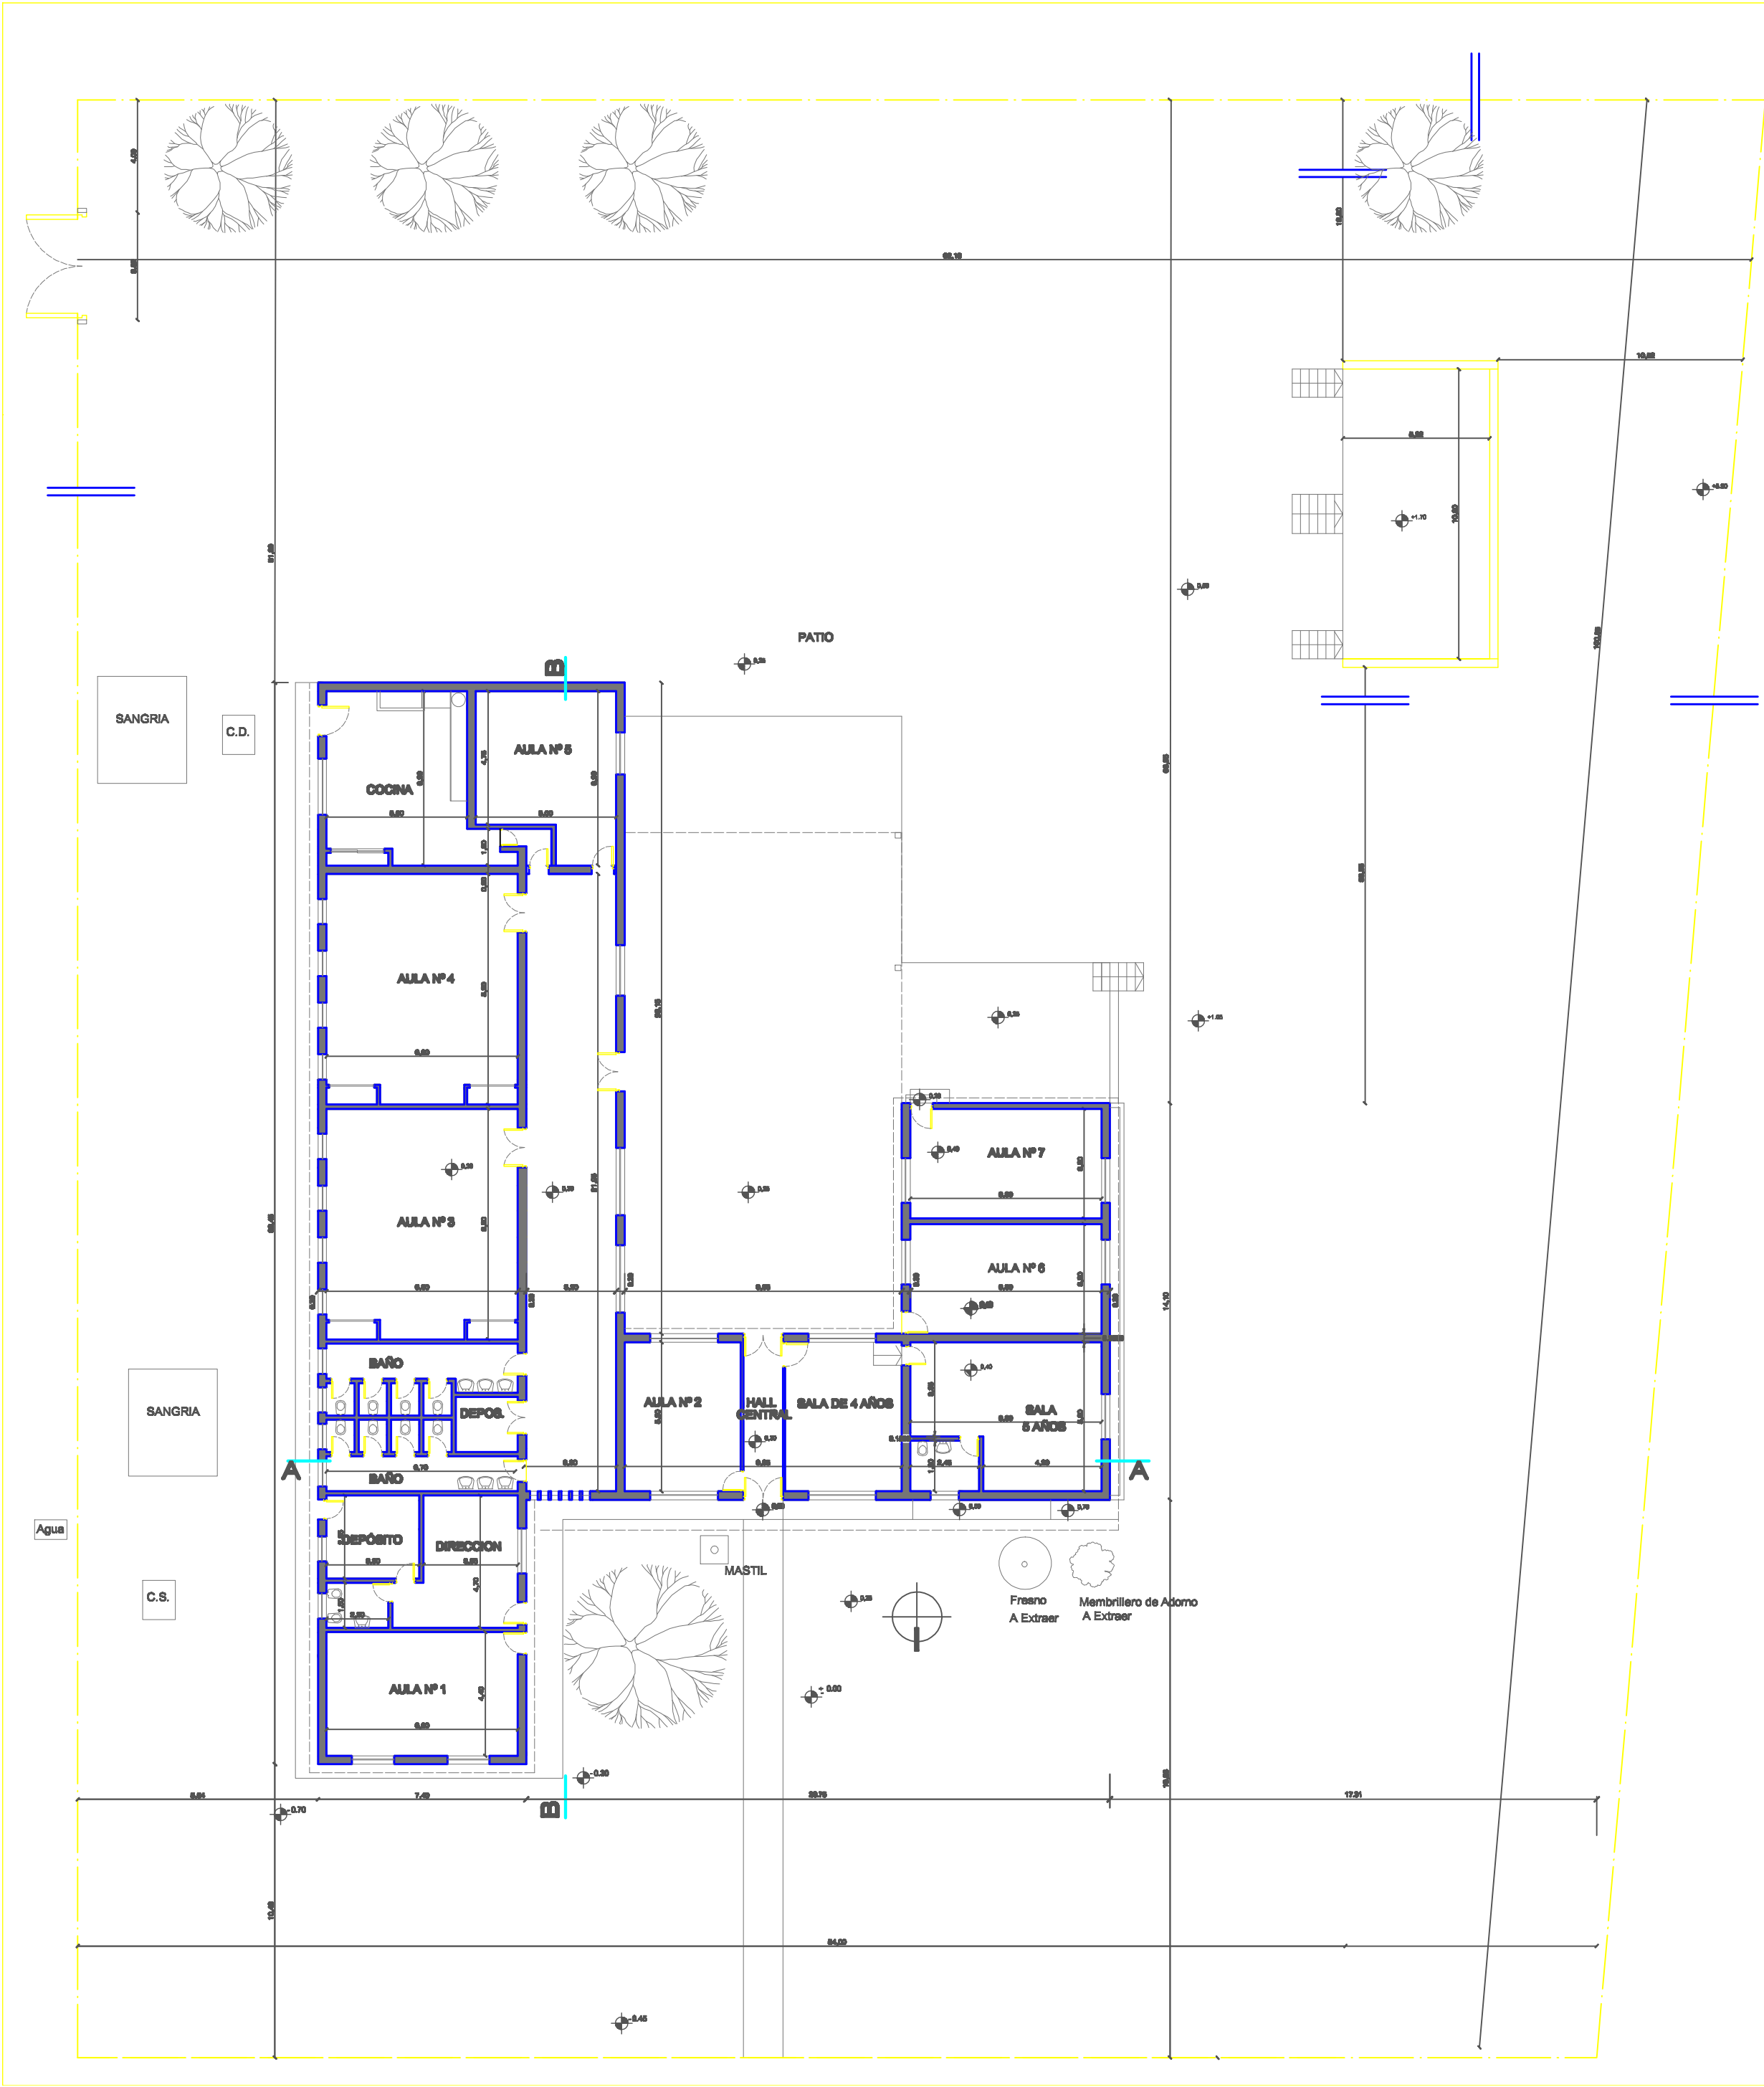

Plan de Obra


Ministerio de Educación de la Nación

Ministerio de Educación de la Provincia de Córdoba

Financiamiento BIRP 7353 - AR

OBRA: ESCUELA Y JARDÍN DE INFANTES
ANTARTIDA ARGENTINA
CUE N.I.:140166100
CUE N.P.:140166200
CUT: 1400614

LOCALIZACIÓN: EL MANZANO
DEPARTAMENTO: COLÓN

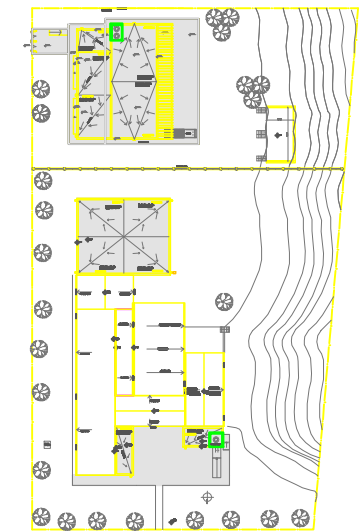

NOMBRE		PLANO DE RELEVAMIENTO: PLANTA	
PLANO Nº		04-01	
PROYECTISTAS			
RESPONSABLE			
ARCHIVO			
ESCALA		1:200	
FECHA		MARZO 2015	
FIRMA			
MODIFICACIONES			
FIRMA		FIRMA	OBSERVACIONES
FIRMA		FIRMA	OBSERVACIONES
FIRMA		FIRMA	OBSERVACIONES
FIRMA		FIRMA	OBSERVACIONES