


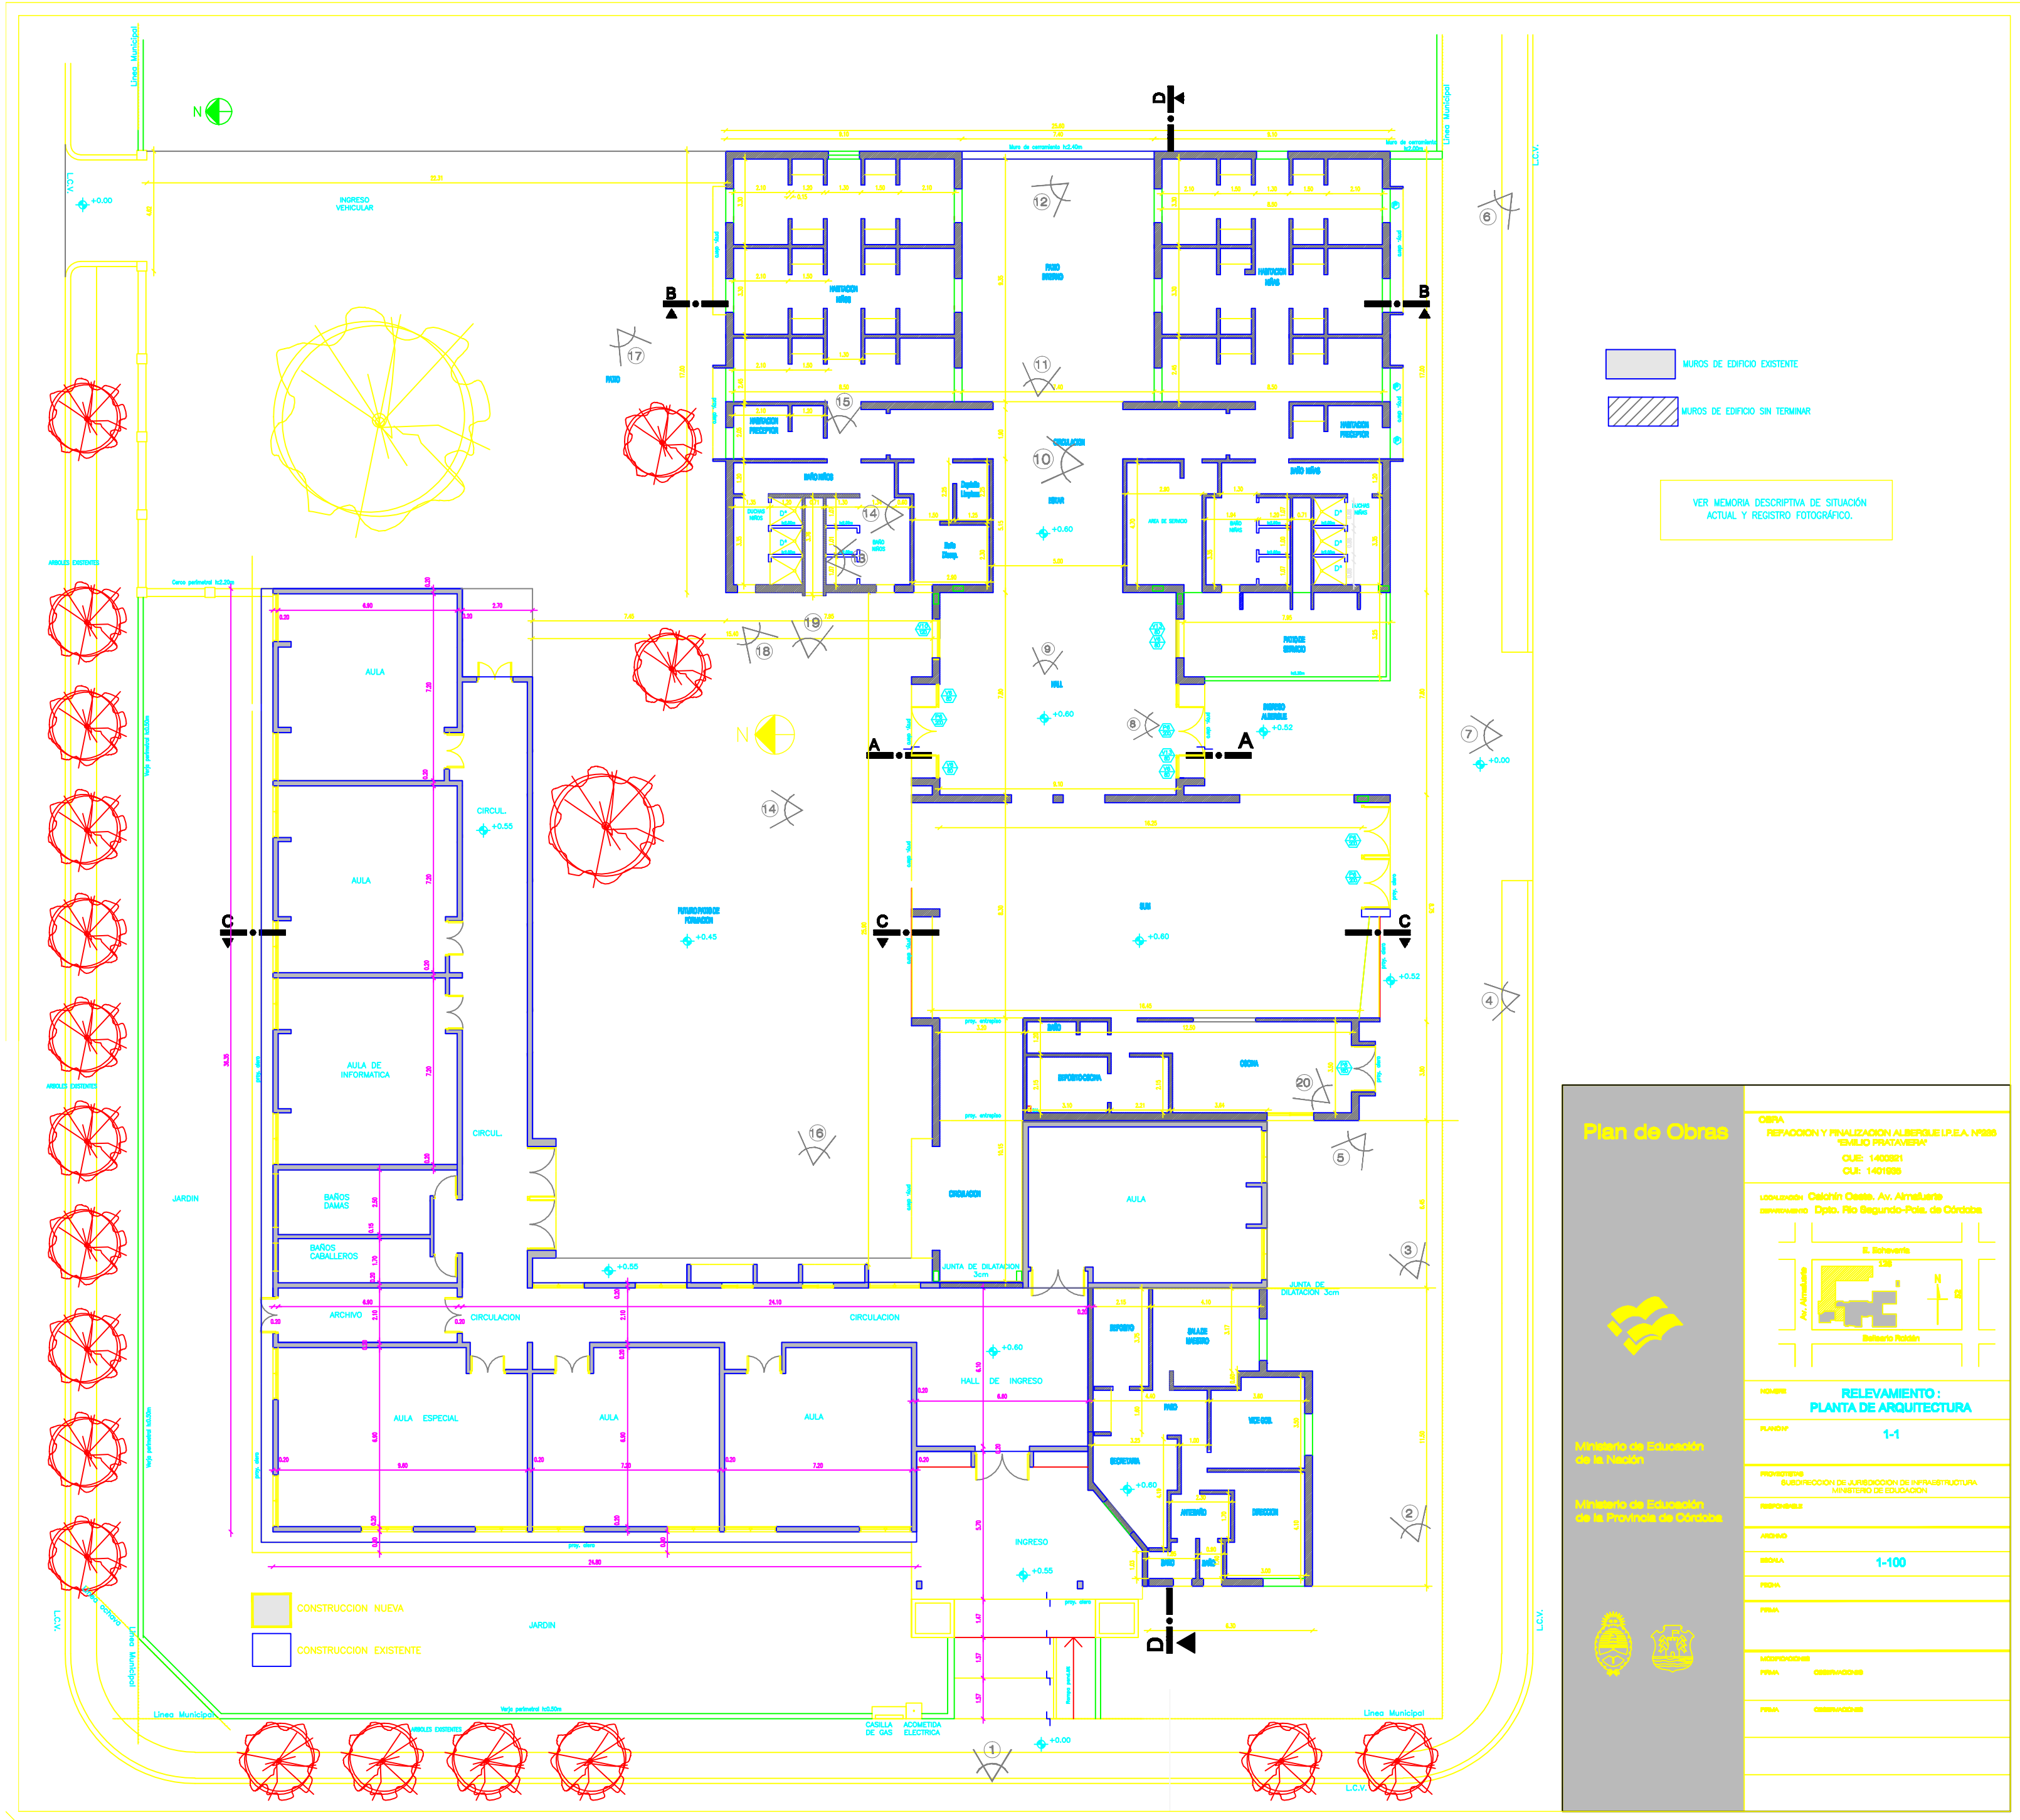

Plan de Obras Ministerio de Educación de la Provincia de Córdoba	OSPA REPARACION Y FINALIZACION ALBERGUE U.P.E.A. Nº888 "ESCALO PRATAMENY" CUE: 1400321 CUI: 1401628
	Localización: Calchín Oeste, Av. Almazate parroquia Dpto. Río Segundo-Pole, de Córdoba
	NOMBRE RELEVAMIENTO: PLANTA DE ARQUITECTURA
	PLANTA 1-1
	PROYECTISTA SUBDIRECCION DE JURISDICCION DE INFRAESTRUCTURA MINISTERIO DE EDUCACION
	RESPONSABLE
	ARCHIVO
	ESCALA 1-100
	FECHA
	PRIMA OBSERVACIONES
	PRIMA OBSERVACIONES