
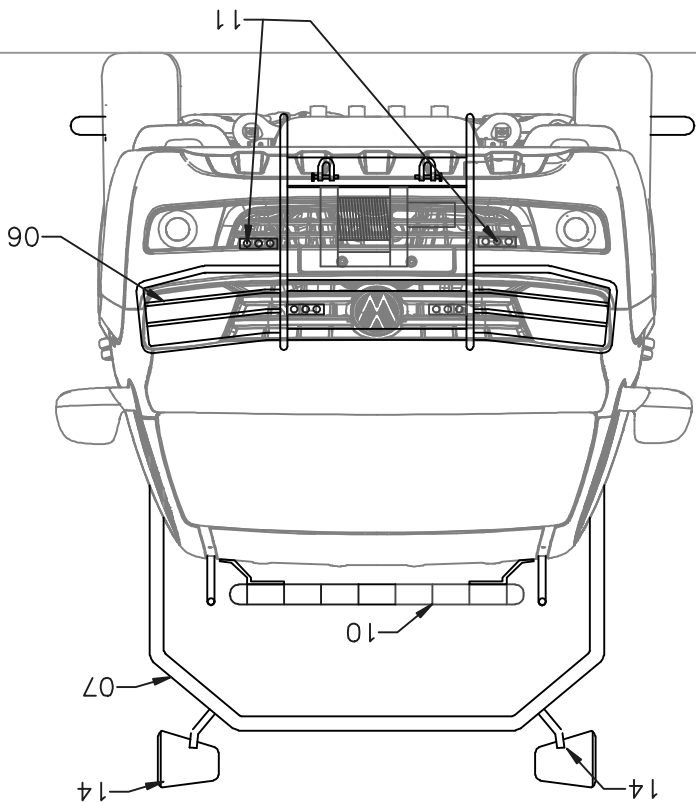
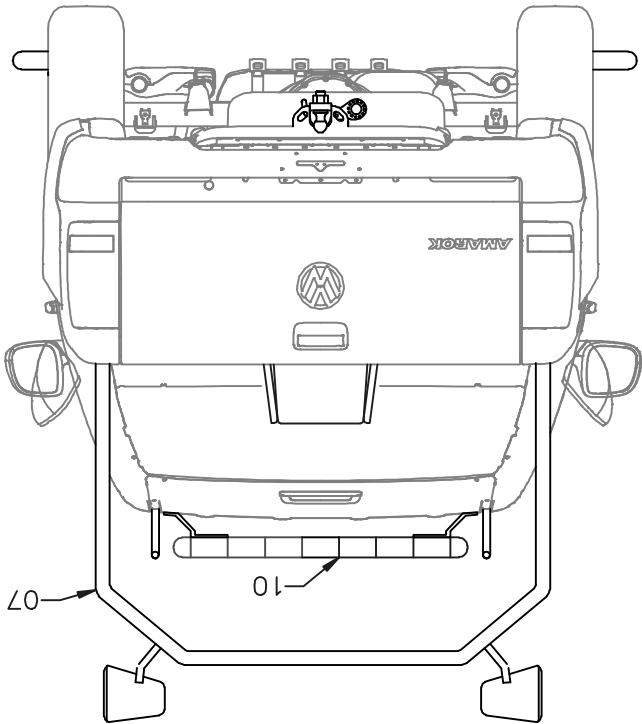
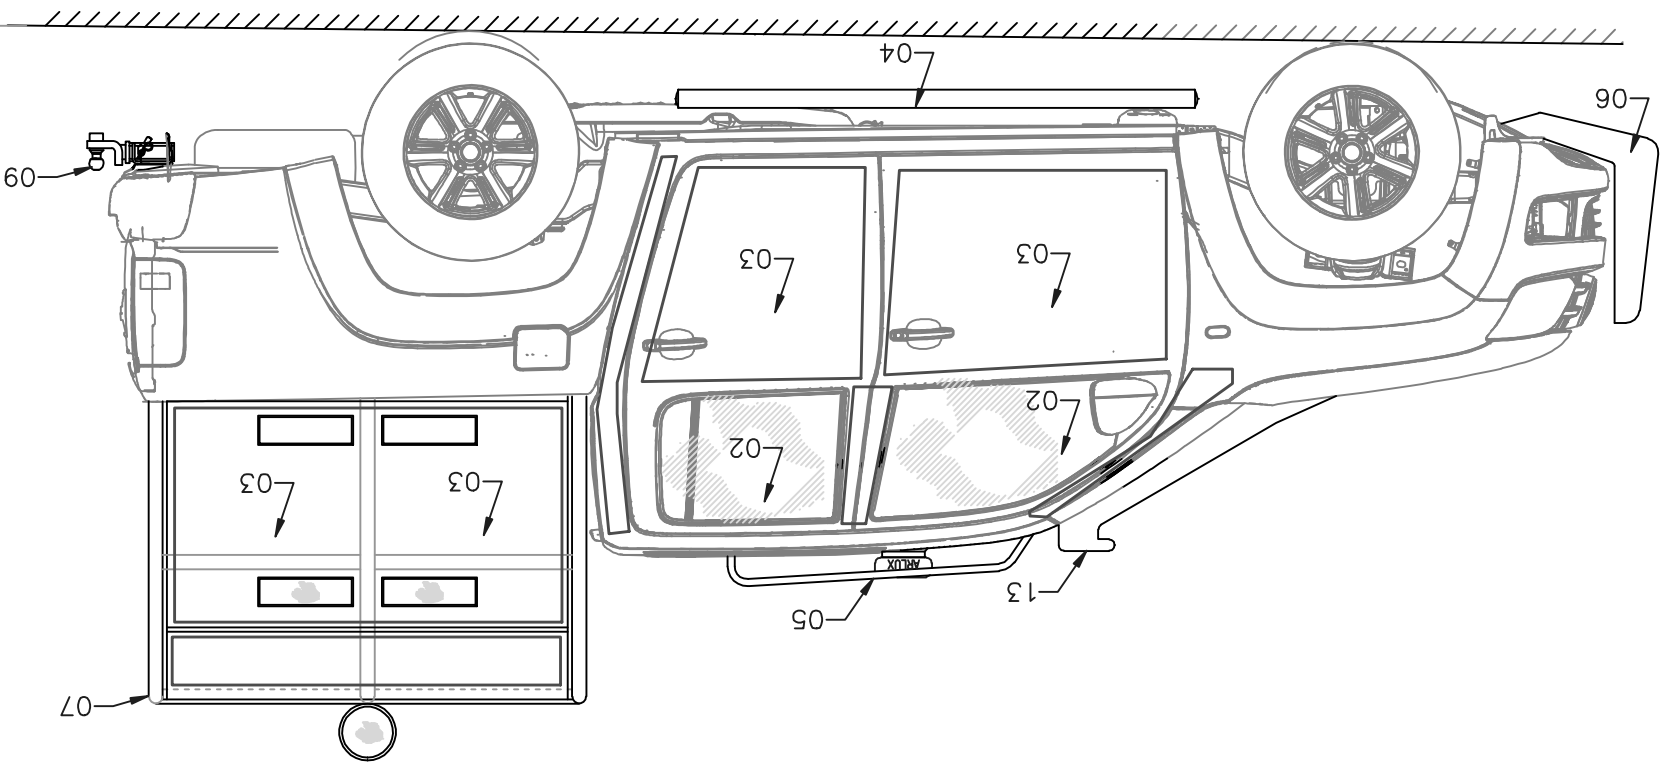


Item	Designación
07	JALTA TRASERA METÁLICA FORRADA EN PFRV
06	DEFENSA DELANTERA PORTAMALACATE
05	ASIDEROS SOBRE EL TECHO
04	ESTRIBOS LATERALES
03	OPACO DE PROTECCIÓN BALÍSTICA
02	VIDRIOS CON PROTECCIÓN BALÍSTICA
01	PARABRISAS CON PROTECCIÓN BALÍSTICA

Item	Designación
14	REFLECTOR ORIENTABLE
13	SNORKEL
12	BAÚL METÁLICO
11	TRIÓPTICOS DE LUCES DELANTEROS
10	BARRAL DE LUCES Y SONIDO
09	ENGANCHE TRASERO
08	ASIENTOS TRASEROS METÁLICOS

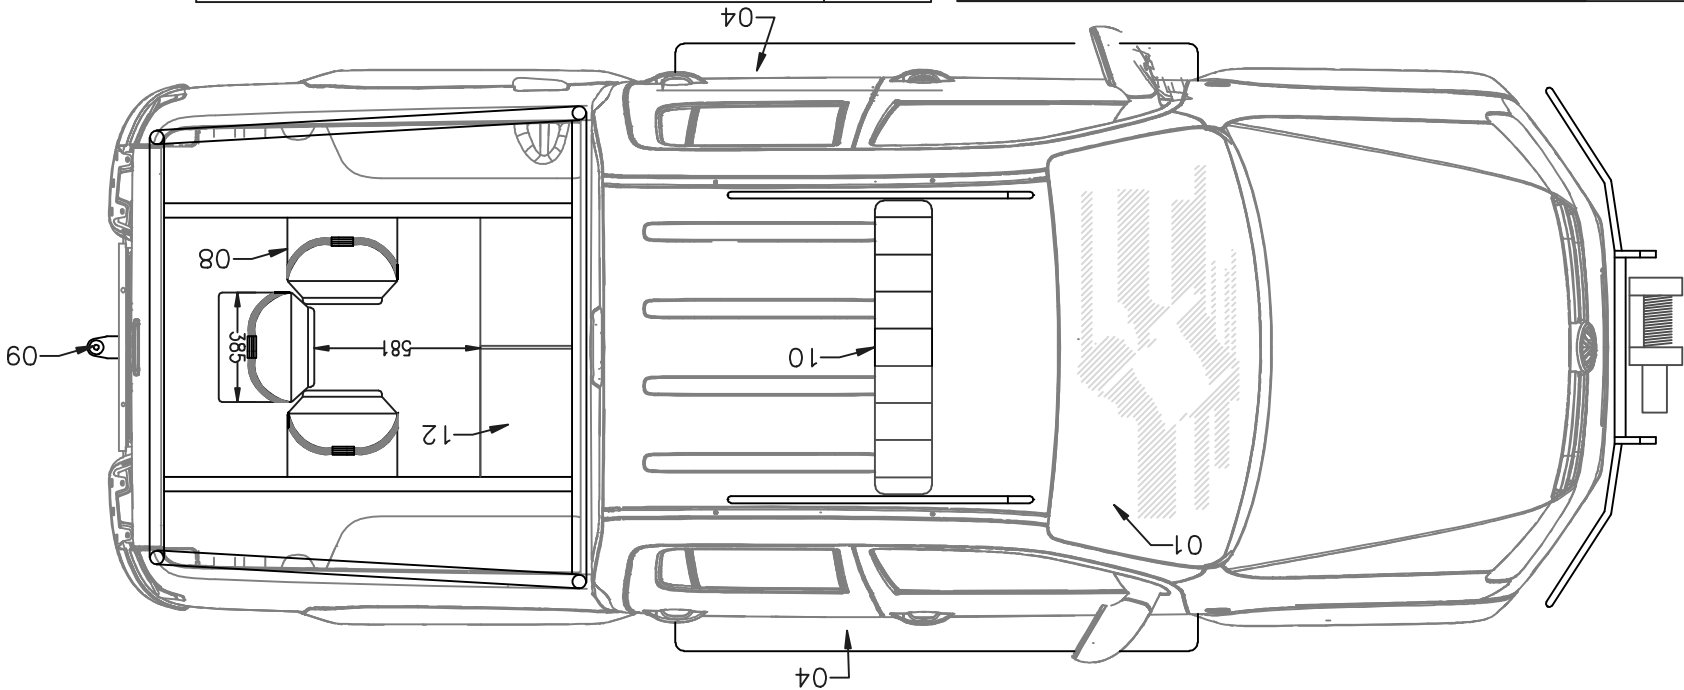

PATRULLERO PARA TRANSPORTE DE PERSONAL - FPA

Escala
1/25

Hoja
1/1